



A

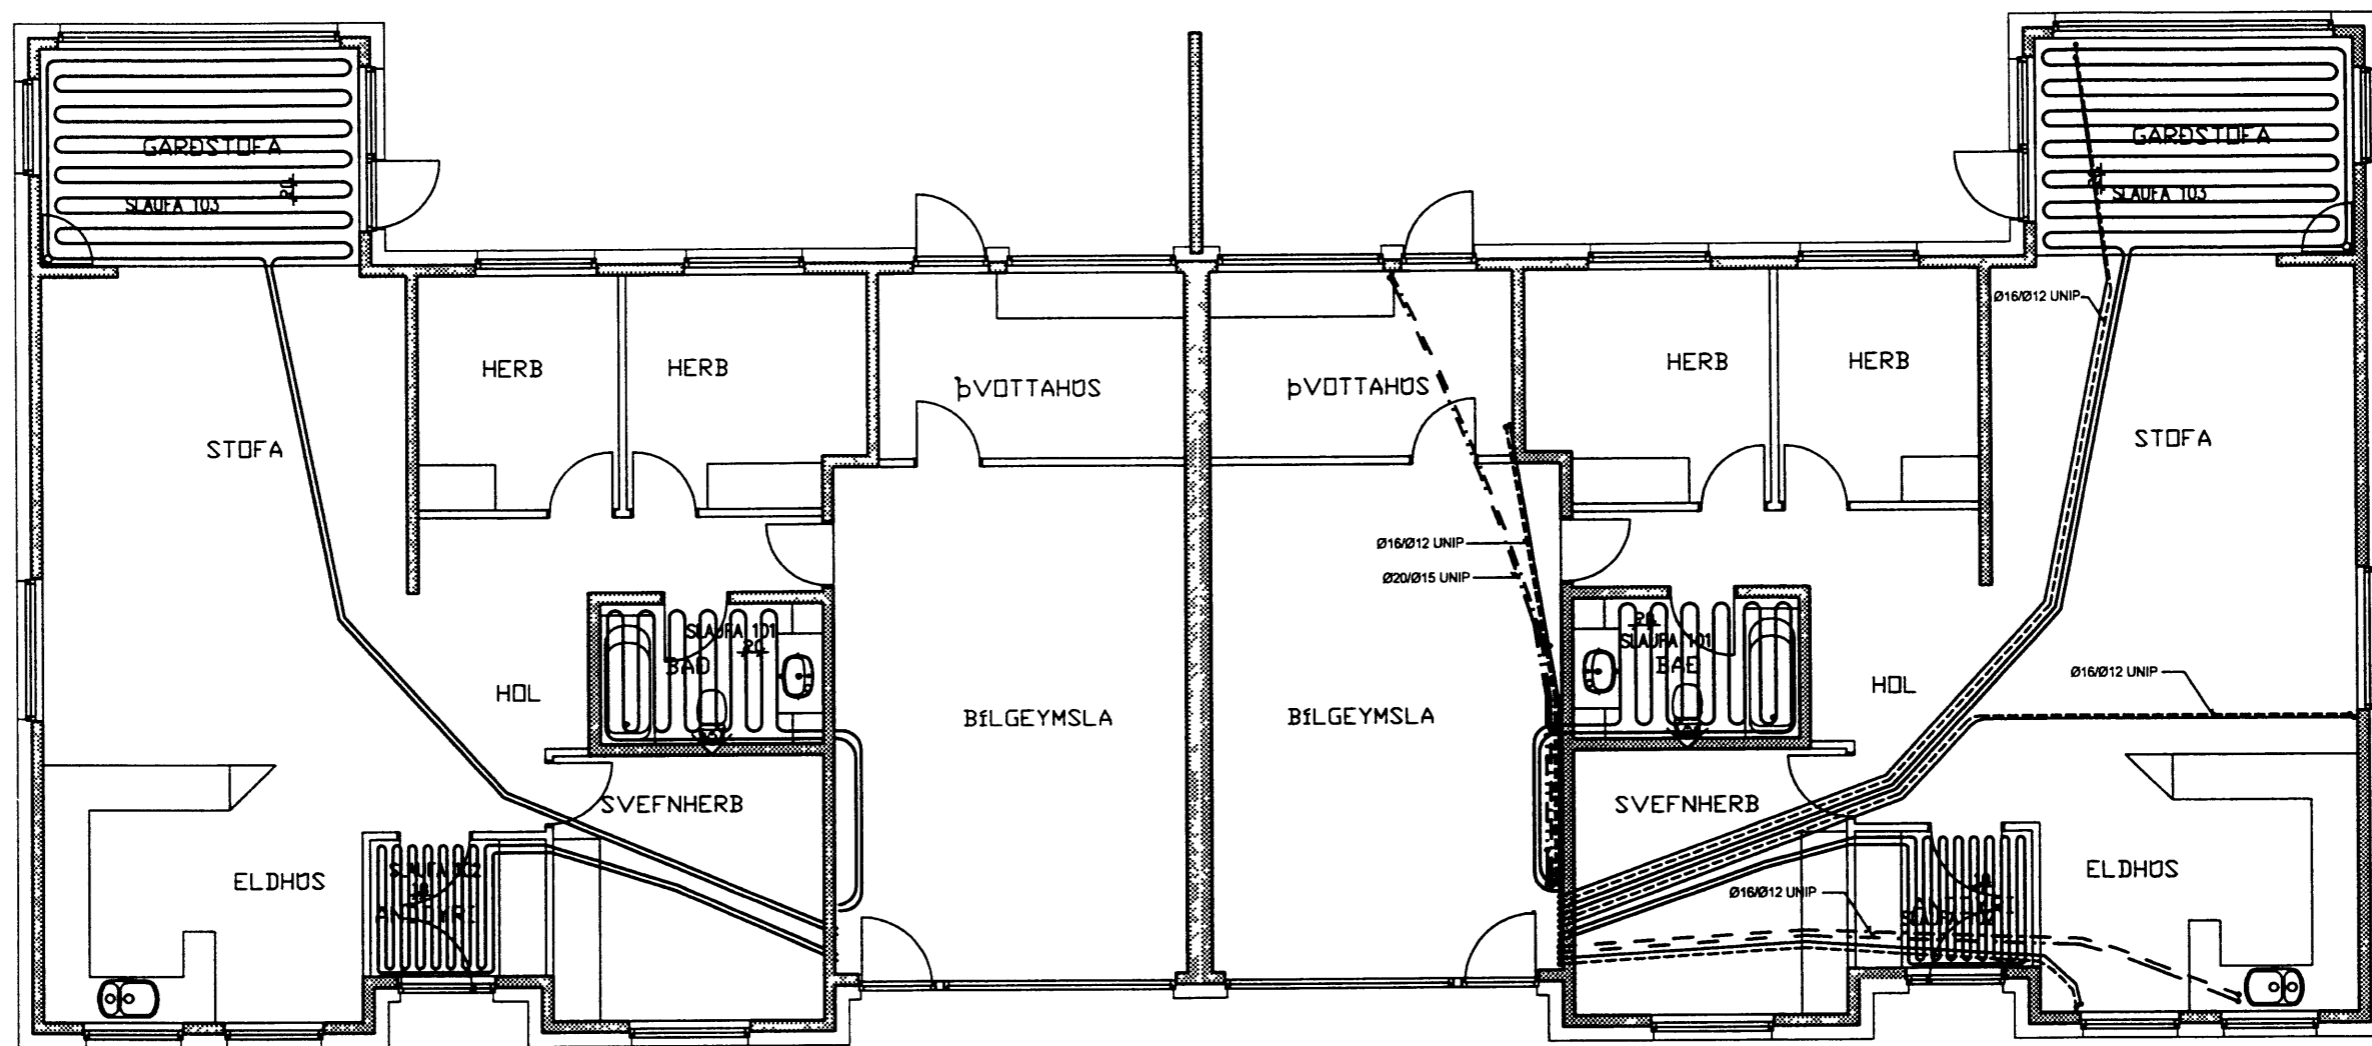

S:\verkefni\A-VERK\03\0302\0302-3.dwg, 17.02.03 13:35:25, \ltpz\Calcomp CCL600

| | | | | | | | | | | | |
|----|------|----------|----|------|--------------------|---------|----------|----------|------------|---|---|
| D | | | H | | | Dags | Hannað | Verk nr | Mælikvarði | Teiknistofa PZ ehf Ráðgjafarverkfæriþjónusta  | Verkhert BESSAHRAUN 11A OG B PARHÚS VESTMANNAEYJUM Verkefni GRUNNMYND HITA- OG VATNSLAGNIR SLAUFUR OG ÞRÆÐIRÖR |
| C | | G | | | FEB 03 | SP | 0302 | 1/50 | | | |
| B | | F | | | Yfirfarið | Teiknað | Teikn nr | Breyting | | | |
| A | | E | | | <i>[Signature]</i> | EA | 303 | | | | |
| NR | DAGS | BREYTING | NR | DAGS | BREYTING | Sambýkt | | | | Kirkjubæjvegur 23 900 Vestmannaeyjum Sími 481 2711 Fax-481 3076 Heimasíða http://www.teiknistofa.is Netfang pz@teiknistofa.is | |