
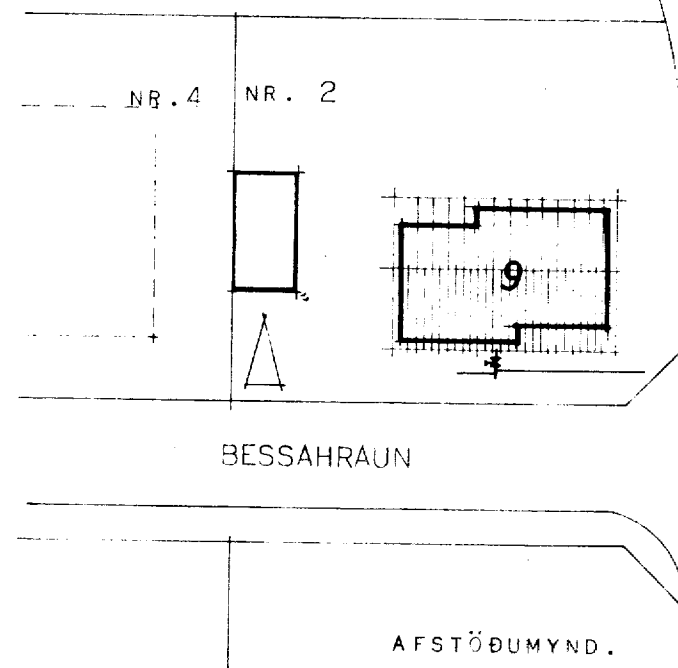
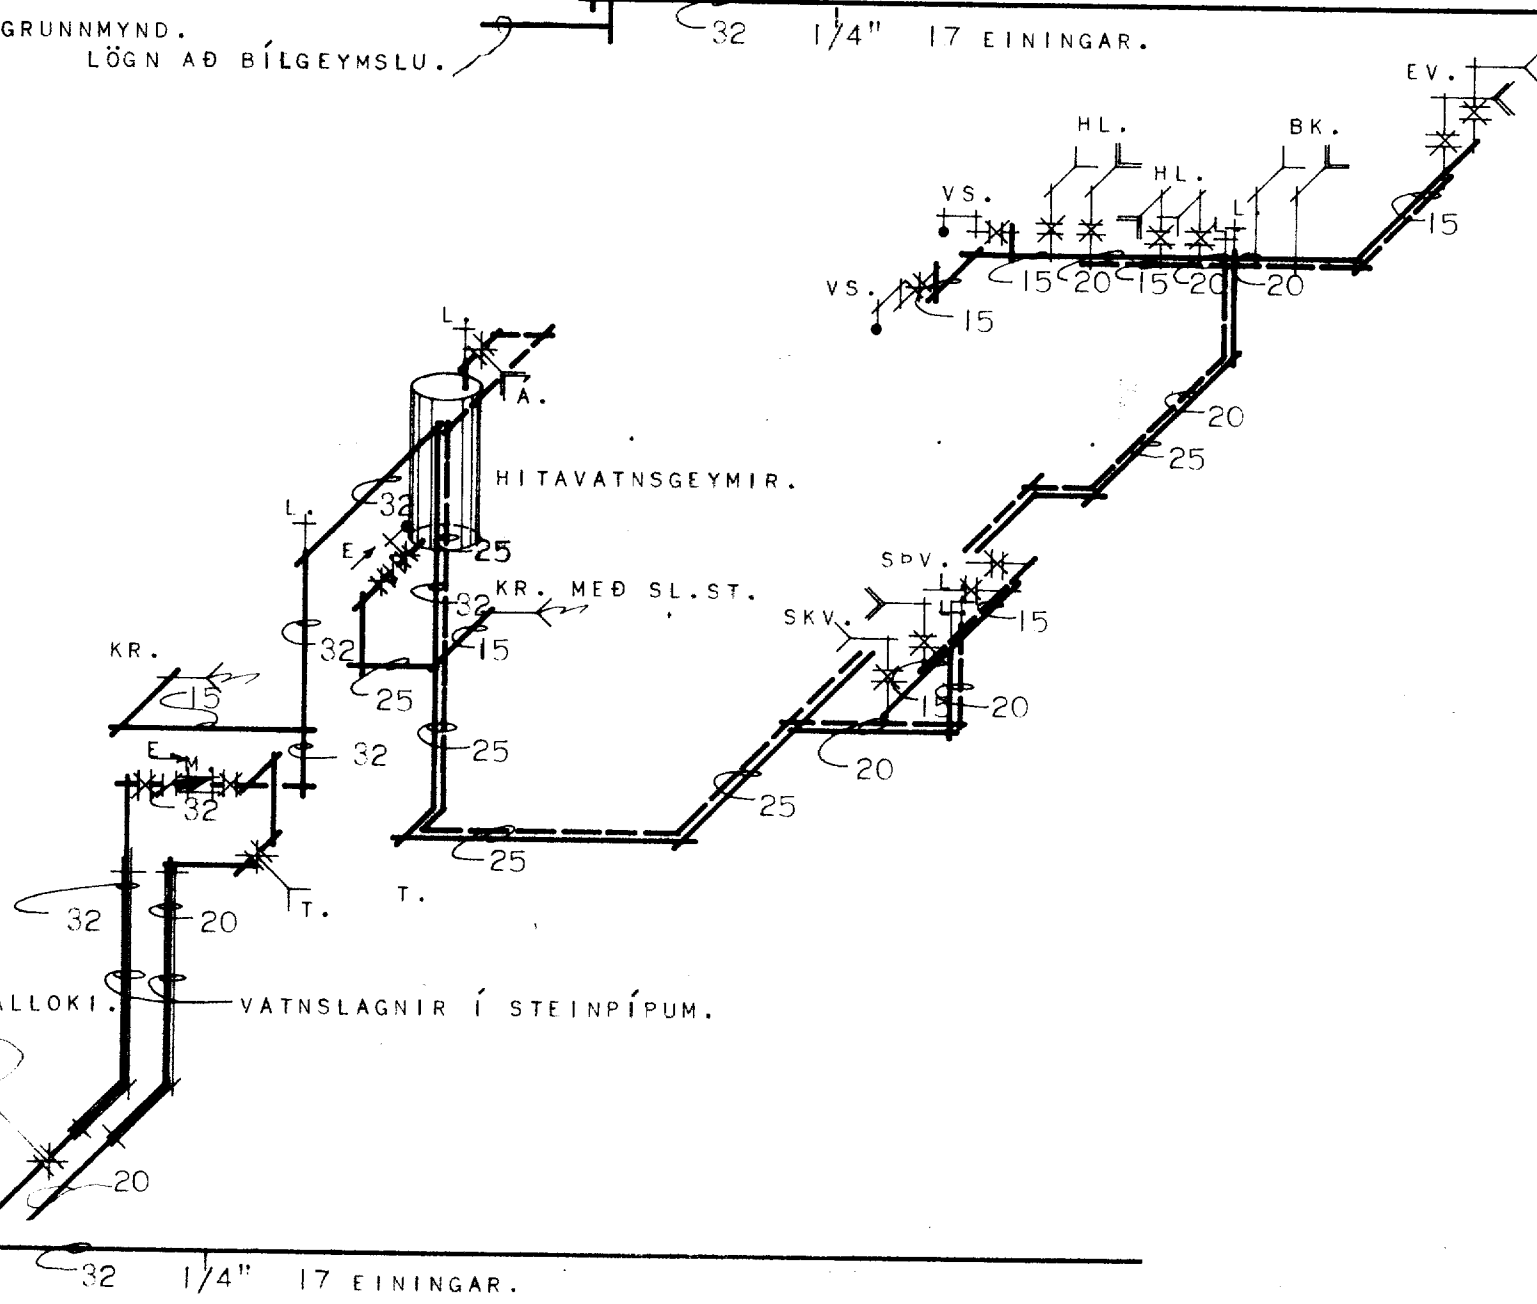


BESSAHRAUN 2

VESTMANNAEYJUM.

749

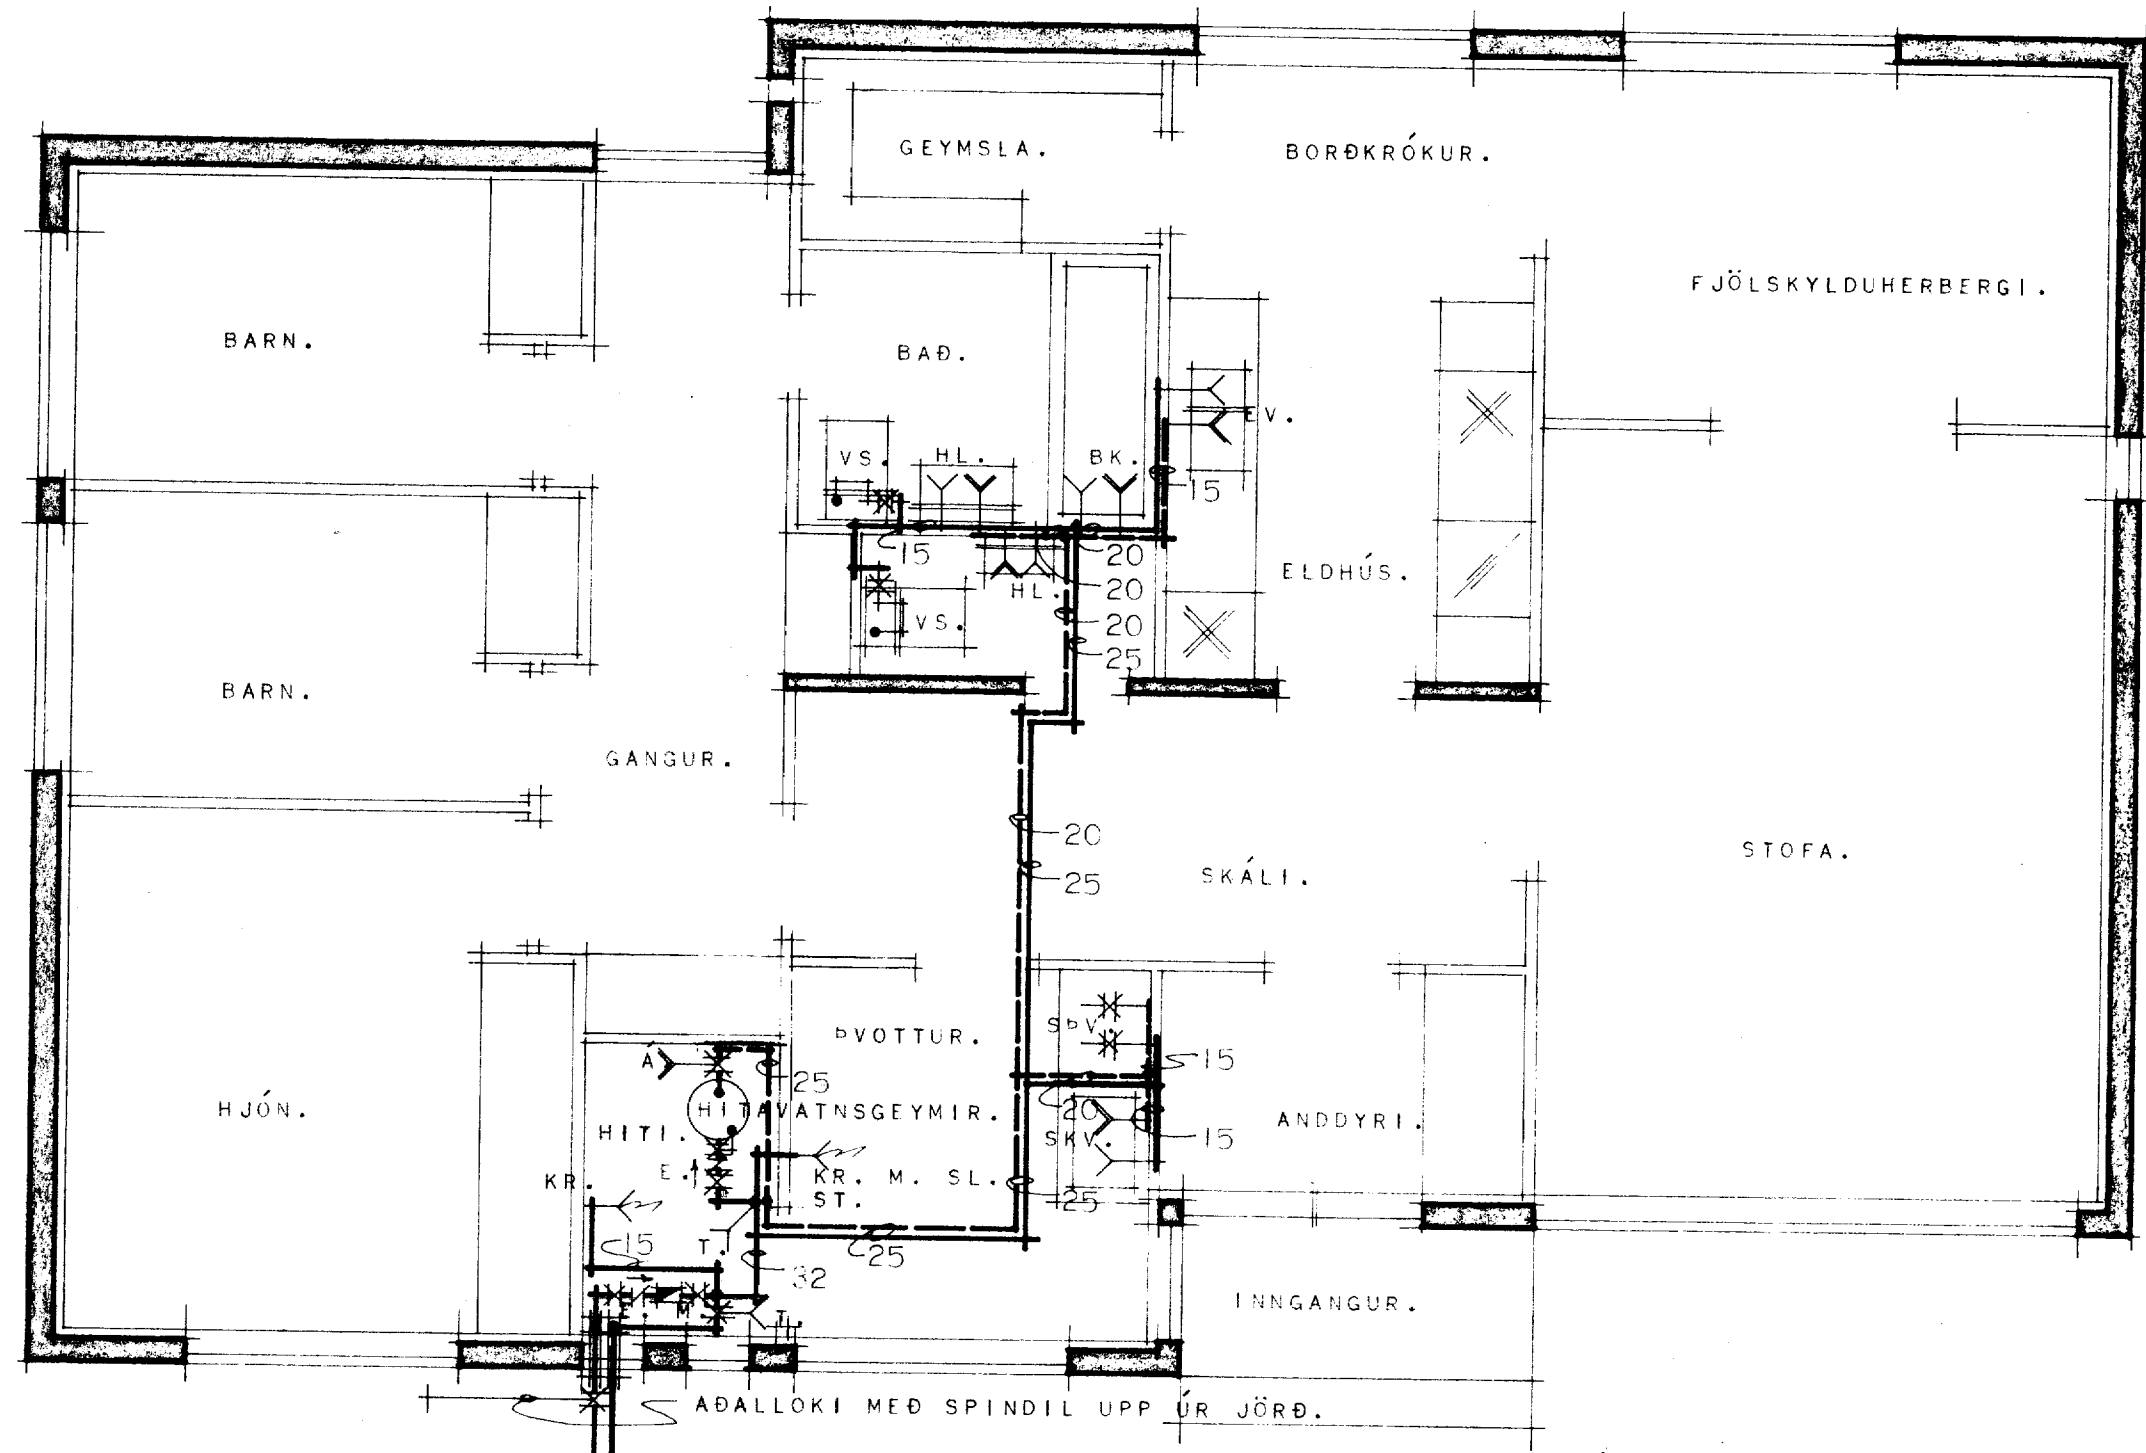

TAFLA YFIR TÖPPUNARSTADI.

TEKI.	NAFN.	KALDIR KR.		HEITIR KR.	
		FJ.	VÍDD MM.	FJ.	VÍDD MM.
SK.	NAFN.	FJ.	15 20	EIN.	15 20
HL.	HANDLAUG.	2	2	2	2
BK.	BADKAR.	1	1	1	1
EV.	ELDHÚSVASKUR.	1	1	1	1
SPV.	SJÁLVIRK DVOTTAV.	1	1	1	1
SKV.	SKOLVASKUR.	1	1	1	1
KR.	KRANI.	3	3	3	3
VS.	VATNSSALERNI.	2	2	1	1
Á.	ÁFYLLINGARHANI.	1	1	1	1
	ALLS			10	7
	SAMTALS TÖPPUNAREININGAR				17

VÍDD BORHANA ER..... 32 MM.
 VÍDD HEIMEDAR ER..... 32 MM.
 Í GÖTUNNI ER.....MM. STÁLSTEYPUJARNS-PIPA.

- SKÝRINGAR:
- KALT VATN.
 - HEITT VATN.
 - TÆMINGARSTADUR KALT VATN.
 - TÆMINGARSTADUR HEITT VATN.
 - RENNILOKI.
 - RENNILOKI MEÐ SPINDIL UPP ÚR JÖRÐ.
 - TÆMINGARVENTILL.
 - EINSTREYMISLOKI.
 - ÖRYGGISLOKI.
 - FLOTKRANI.
 - LOFTPÚDI.
 - MÆLIR.

ATH.

KALDAVATNSPIPUR Í GÓLFRAUFUM SKAL BIKA MEÐ ASFALT PRIMER OG MEÐ HEITU ASFALTI. SÍÐAN VEFJA MEÐ STRIGA OG BIKA AÐ LOKUM MEÐ HEITU ASFALTI.

KALDAVATNSPIPUR MEIGA EKKI LIGGJA UNDIR GÓLFPLÖTU ÖÐRUVÍSI EN Í STEINPIPUM EÐA ÖÐRU SAMBÆRILEGU.

VATNSLAGNIR SKAL EINANGRA MEÐ PLAST EÐA GLERULLARHÓLKUM HVERJA LÖGN FYRIR SIG. ÞAR SEM HEITAR OG KALDAR VATNSLAGNIR LIGGJA SAMAN.

REIKNAD ER MEÐ Í ÁKVÖRÐUN RÖRSTERDA. AÐ MINNSTI VATNSÞRÝSTINGUR Í LÖGNINNÍ SÉ 10 M. VATNSSÚLA OFAN VIÐ EFSTA TÖPPUNARSTAD.

EFNI OG FRÁGANGUR LAGNA SÉ Í SAMRÁMI VIÐ REGLUGERÐIR UM HEITAR OG KALDAR VATNSLAGNIR.

BREYTT Í SEPT '76 B.J.G./I.F.

HÚSNÆÐISMÁLASTOFNUN RÍKISINS.

VATNSLAGNIR:	EINBÝLISHÚS.
GRUNNMYND OG RÚMMYND.	VERK.
MÁL 1:50.	1143.
AFSTÖÐUMYND.	BLAD NR. 1 AF 1
MÁL 1:1000.	1971.

Eirvin E. Halldóttir