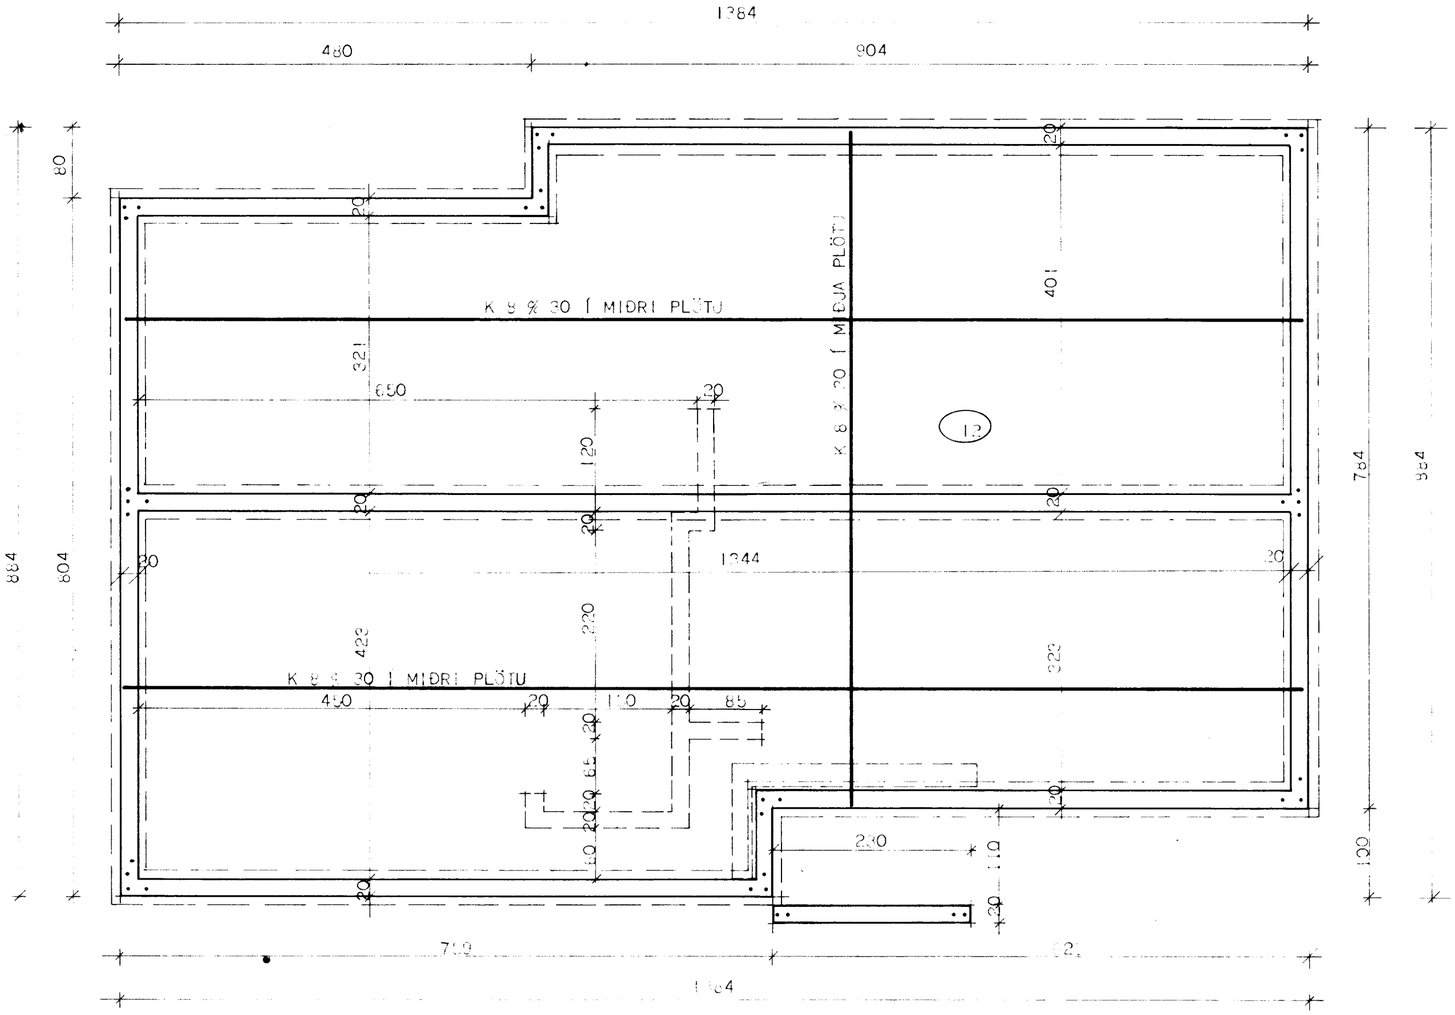

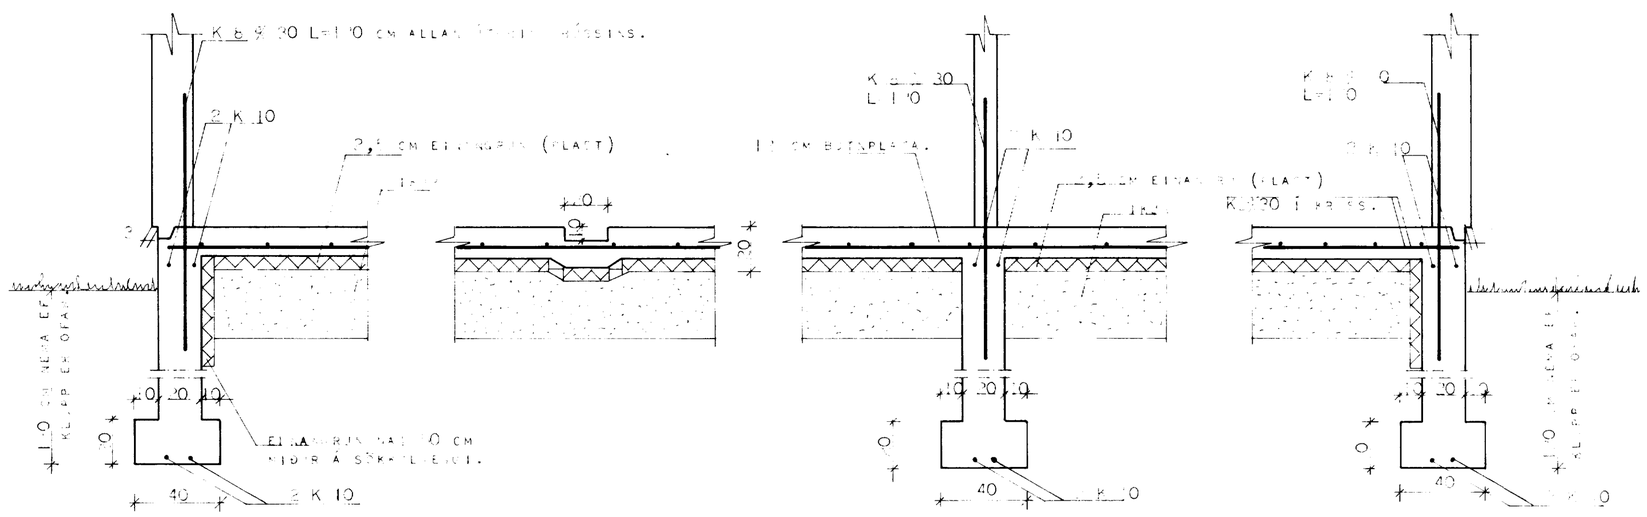

753

SKÝRINGAR:

UNDIRSTÖÐUR STANDI Á VIKRI OG ER MIÐAÐ VIÐ AÐ BURÐARGETA VIKURS SÉ 1 KG/CM².
FYLLA SKAL Í GRUNN MEÐ VIKRI Í SAMRÁÐI VIÐ BYGGINGARYFIRVÖLD STAÐARINS.

BENDISTÁL ER KAMBSTÁL KS 40 MEÐ TOG SPENNUFLOTMÖRK ÖF=4000 KP/CM² AUÐKENNT MEÐ K Á TEIKNINGU.
EFST OG NEÐST Í UNDIRSTÖÐUVEGGI KOMI 2 K 10 LÁRÉTT HEIL UM HORN EÐA VÍXLLÖGÐ UM 50 CM.
Í LÁRÉTT STEYPUSKIL MILLI SÖKKLA OG VEGGJA KOMI TENGIJÁRN K 8 % 30 L=120 CM.
STEYPUGÆÐI Í UNDIRSTÖÐUVEGGI SKAL VERA S 200 SAMKVÆMT ÍST 10 EN Í BOTNPLÖTU S 150 SAMKVÆMT ÍST 10.

SIGMÁL STEYPU SÉ 5 10 CM.

ÖLL VINNA VIÐ STEYPU OG JÁRNALÖGN SKAL VERA Í SAMRÆMI VIÐ ÍST 10

HÚSNÆÐISMÁLASTOFNUN RÍKISINS
LAUGAVEGI 77 REYKJAVÍK
SÍMI 28500

VERKNR. 1143	BLAÐNR.

BESSAHRAUN 2, VESTMANNAEYJUM

UNDIRSTÖÐUR OG RAUFAR FYRIR HITALÖGN.

HANNAÐ	[illegible]	STAÐFÆRT	
REIKNAÐ	[illegible]	YFIRFARIÐ	[illegible]
TEIKNAÐ	[illegible]	BREYTT	
KVARÐI	[illegible]		