




19-7-77  
 RYGGJAFNUNARSTOFNAFÉLAGIÐ  
 Valur Krabbe

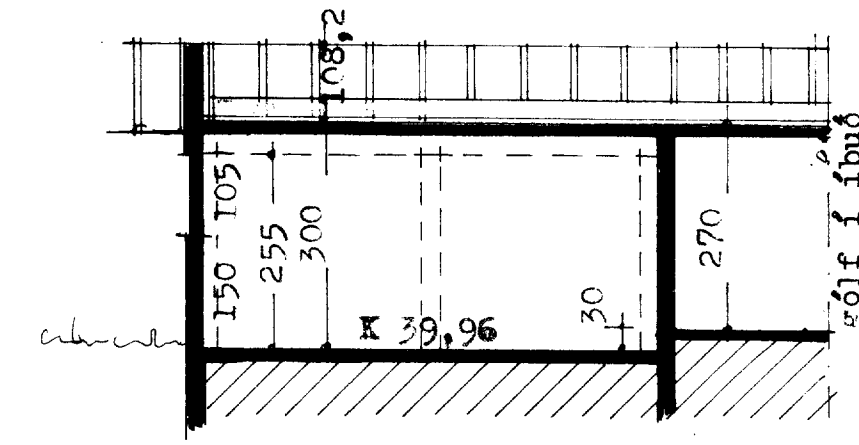


skurður í bifreiðageymslu

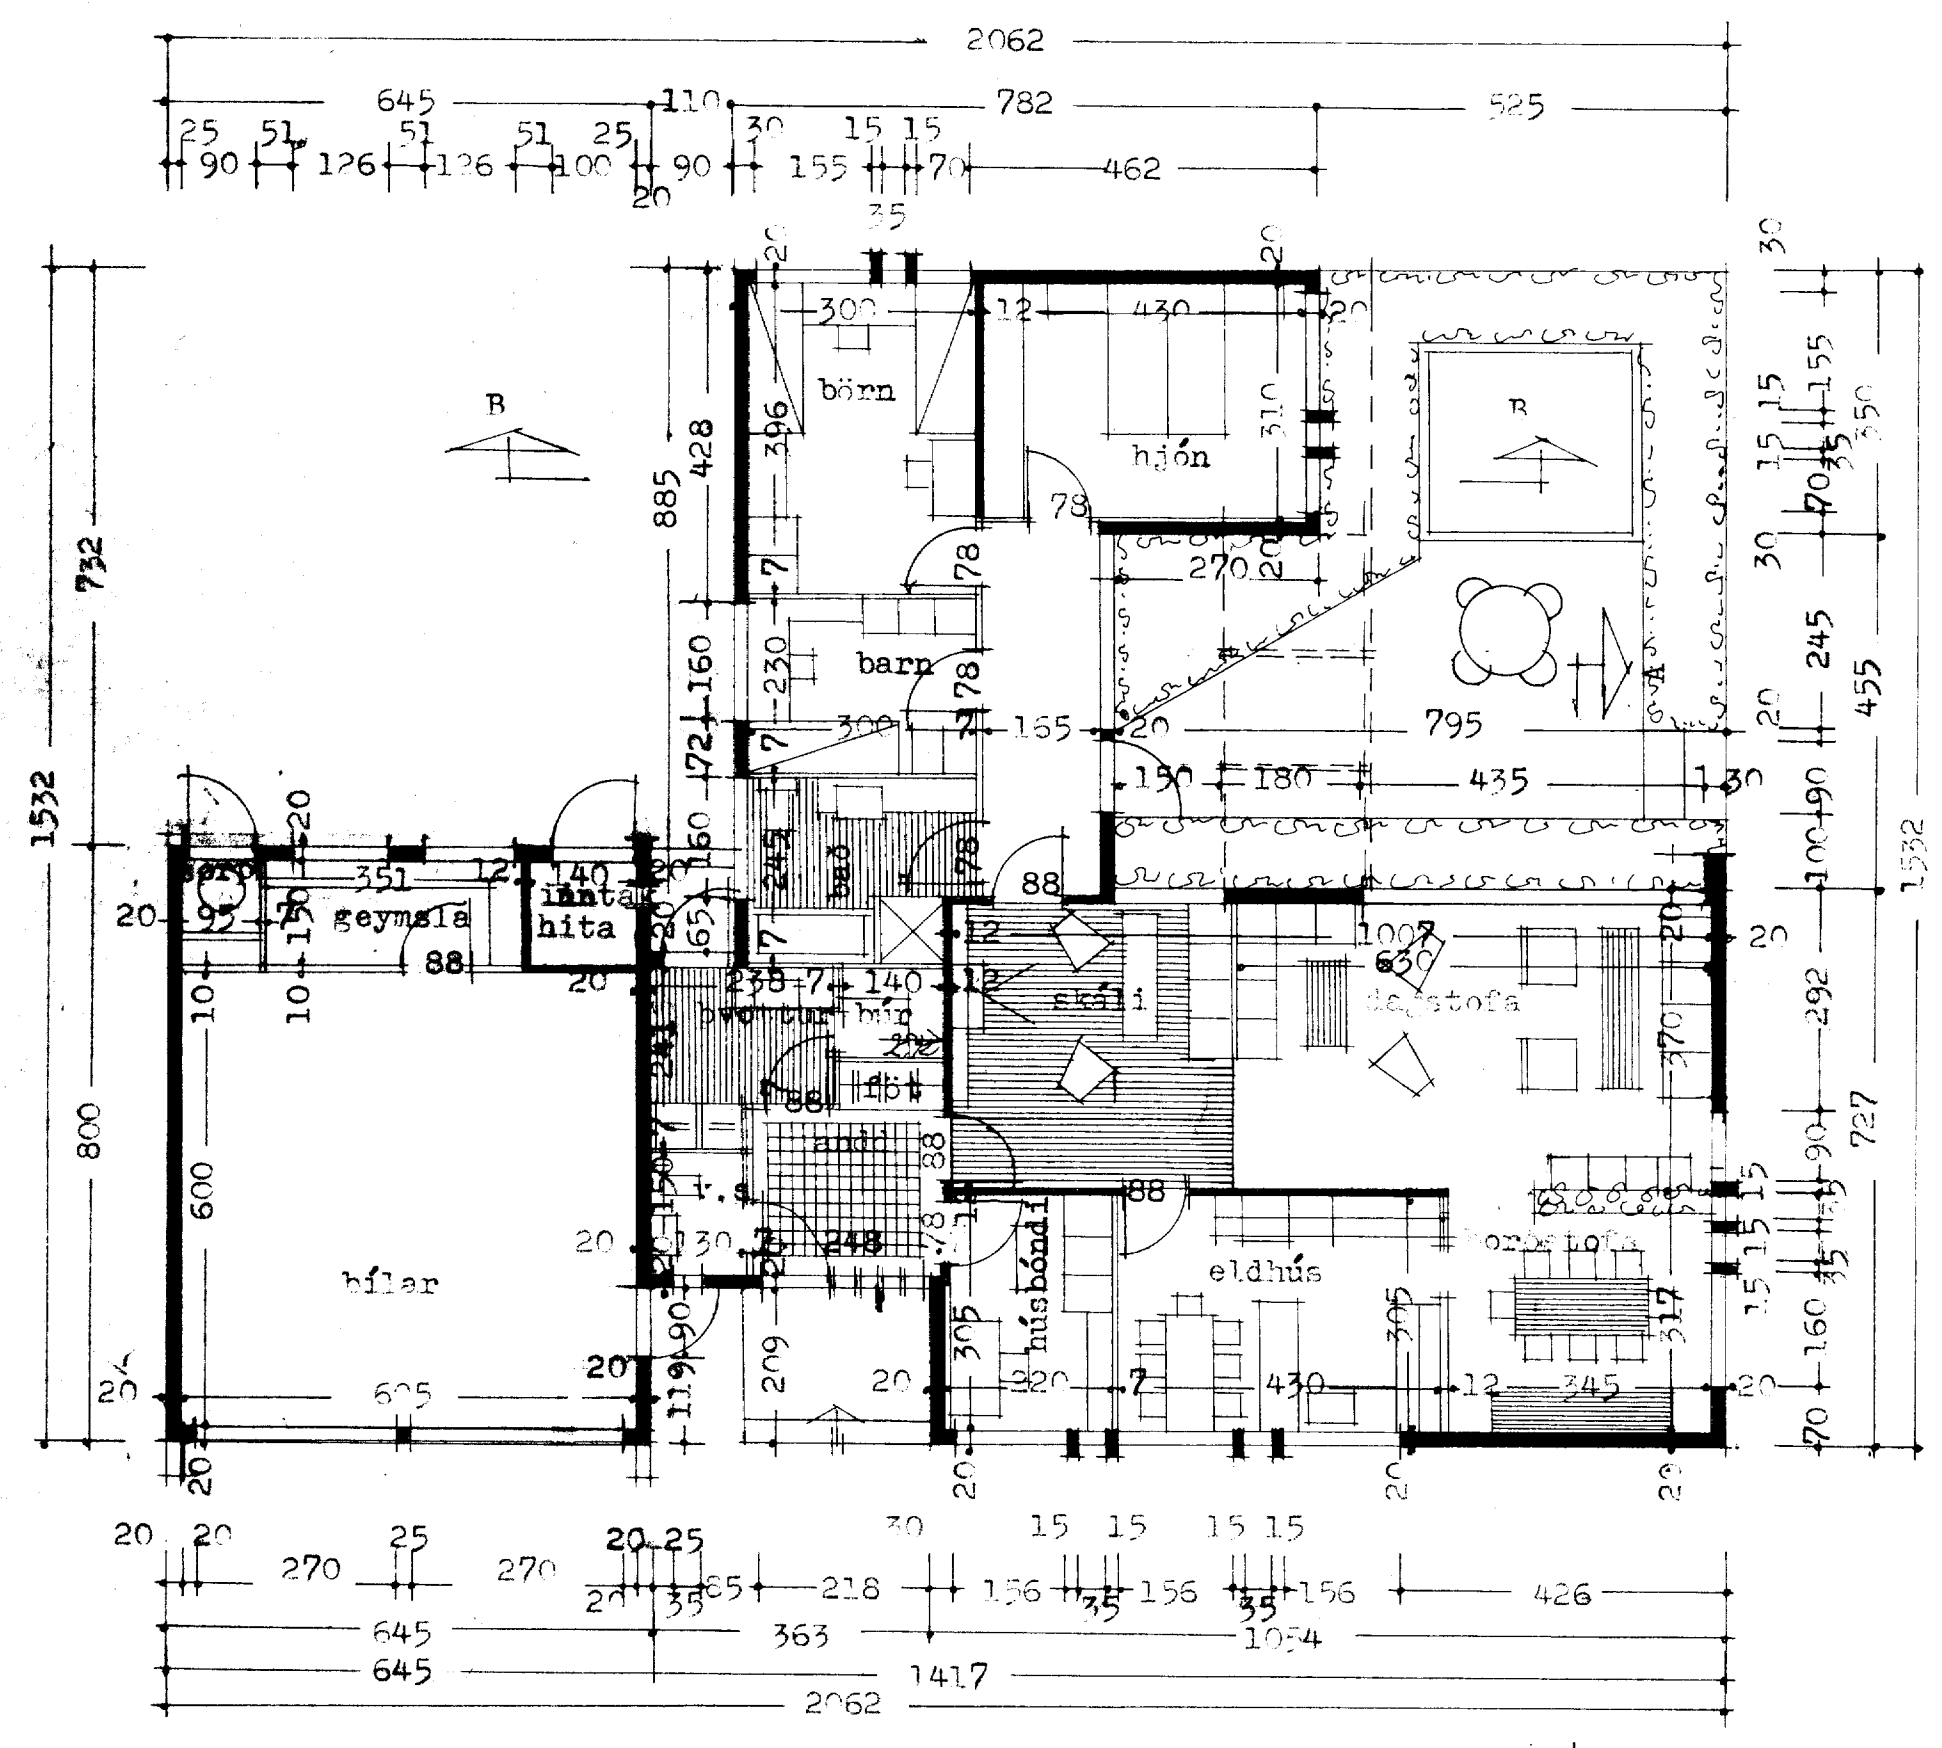


grunnmynd

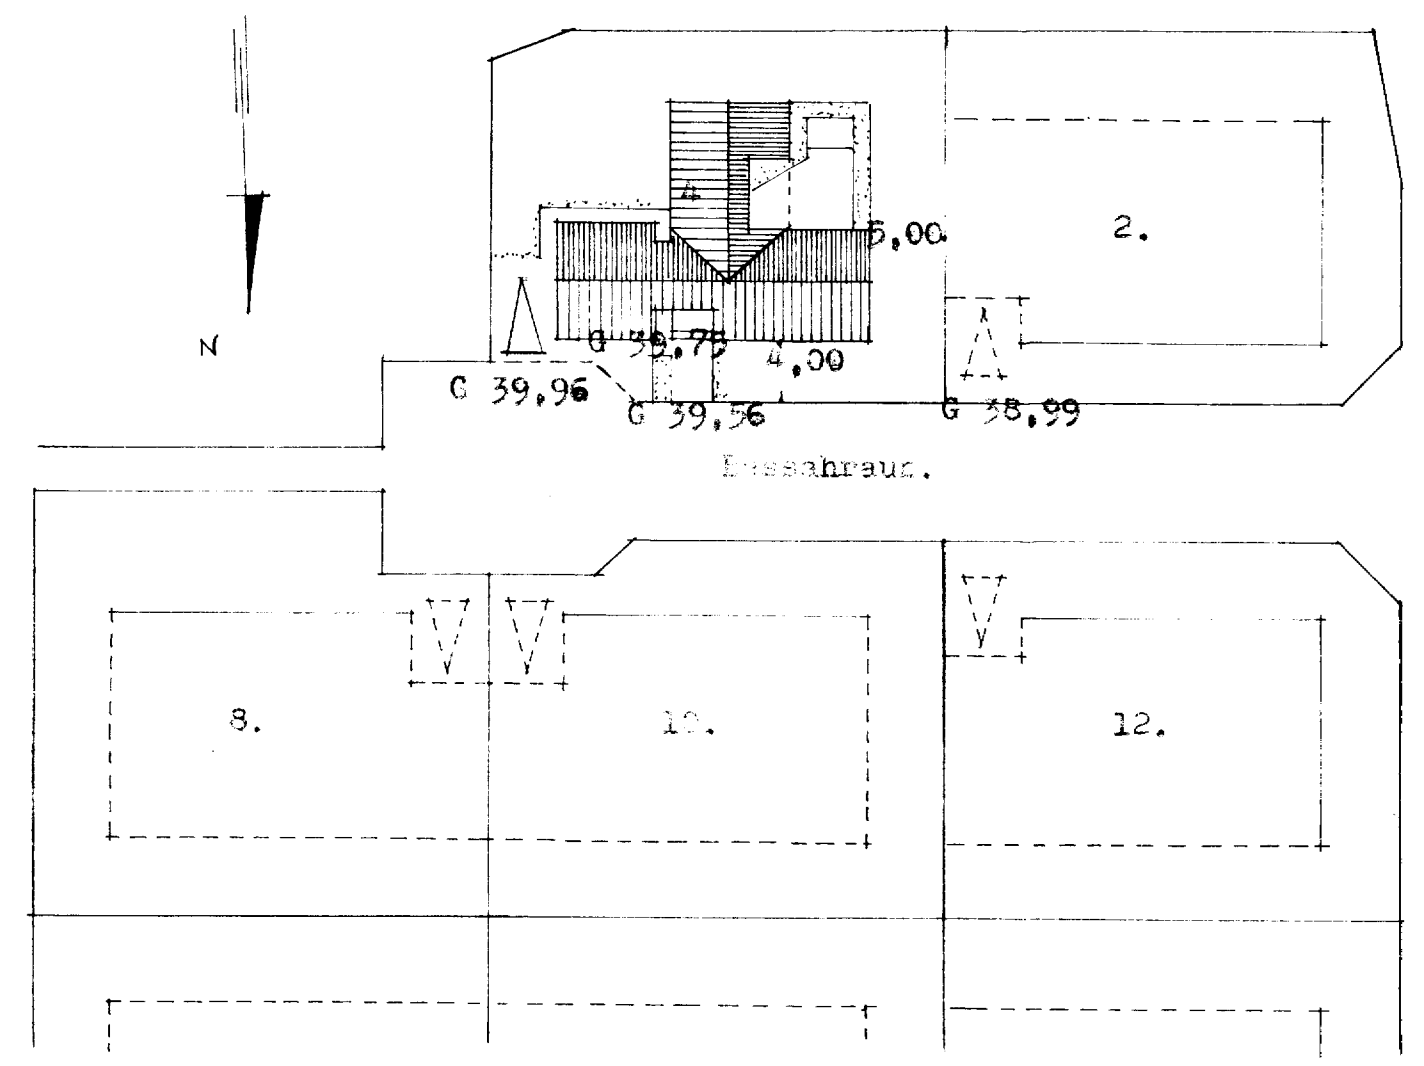

Afstöðumynd m 1:500  
 flatarmál húss 146,19 m<sup>2</sup>  
 flatarmál bílag. geymslu 50,73 m<sup>2</sup>

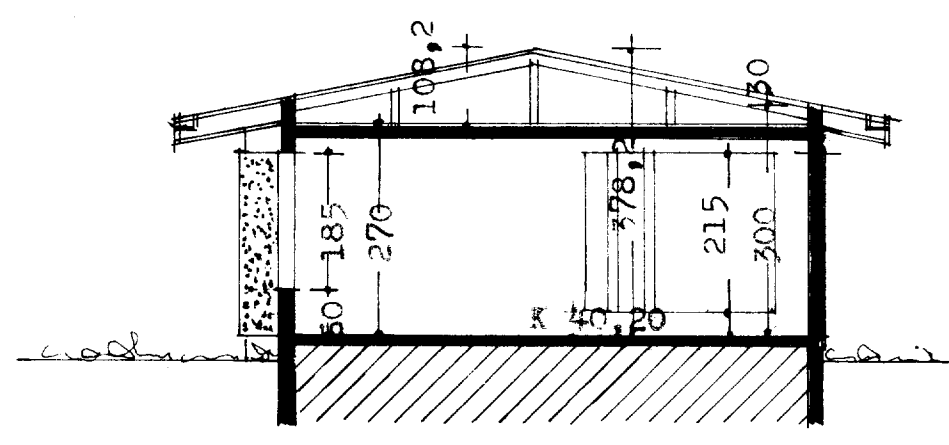

skurður A - A

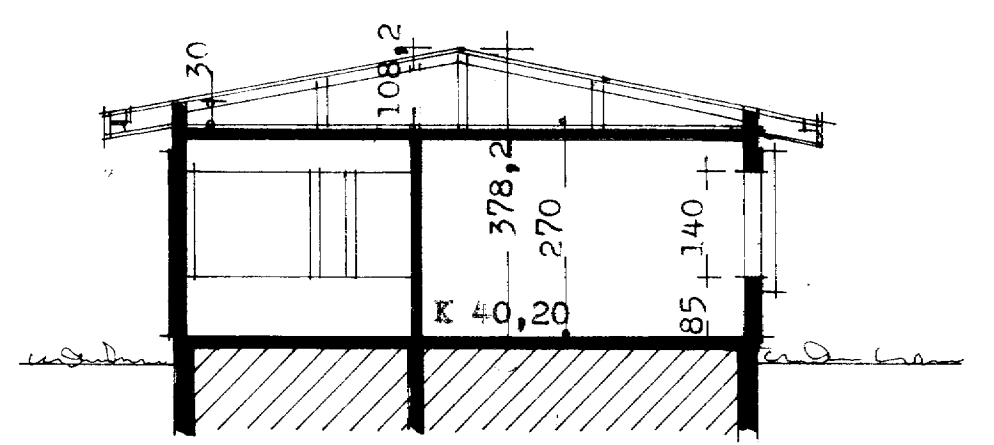

skurður B - B

Reykjavík í júlí. 1977.  
 Hjartan Sveinsson