7616

SAMÞYKKT AF BYGGINGARFULLTRÚA

22 FEB. 2002

BYGGINGARFULLTRÚINN Í VESTMANNAEYJUM

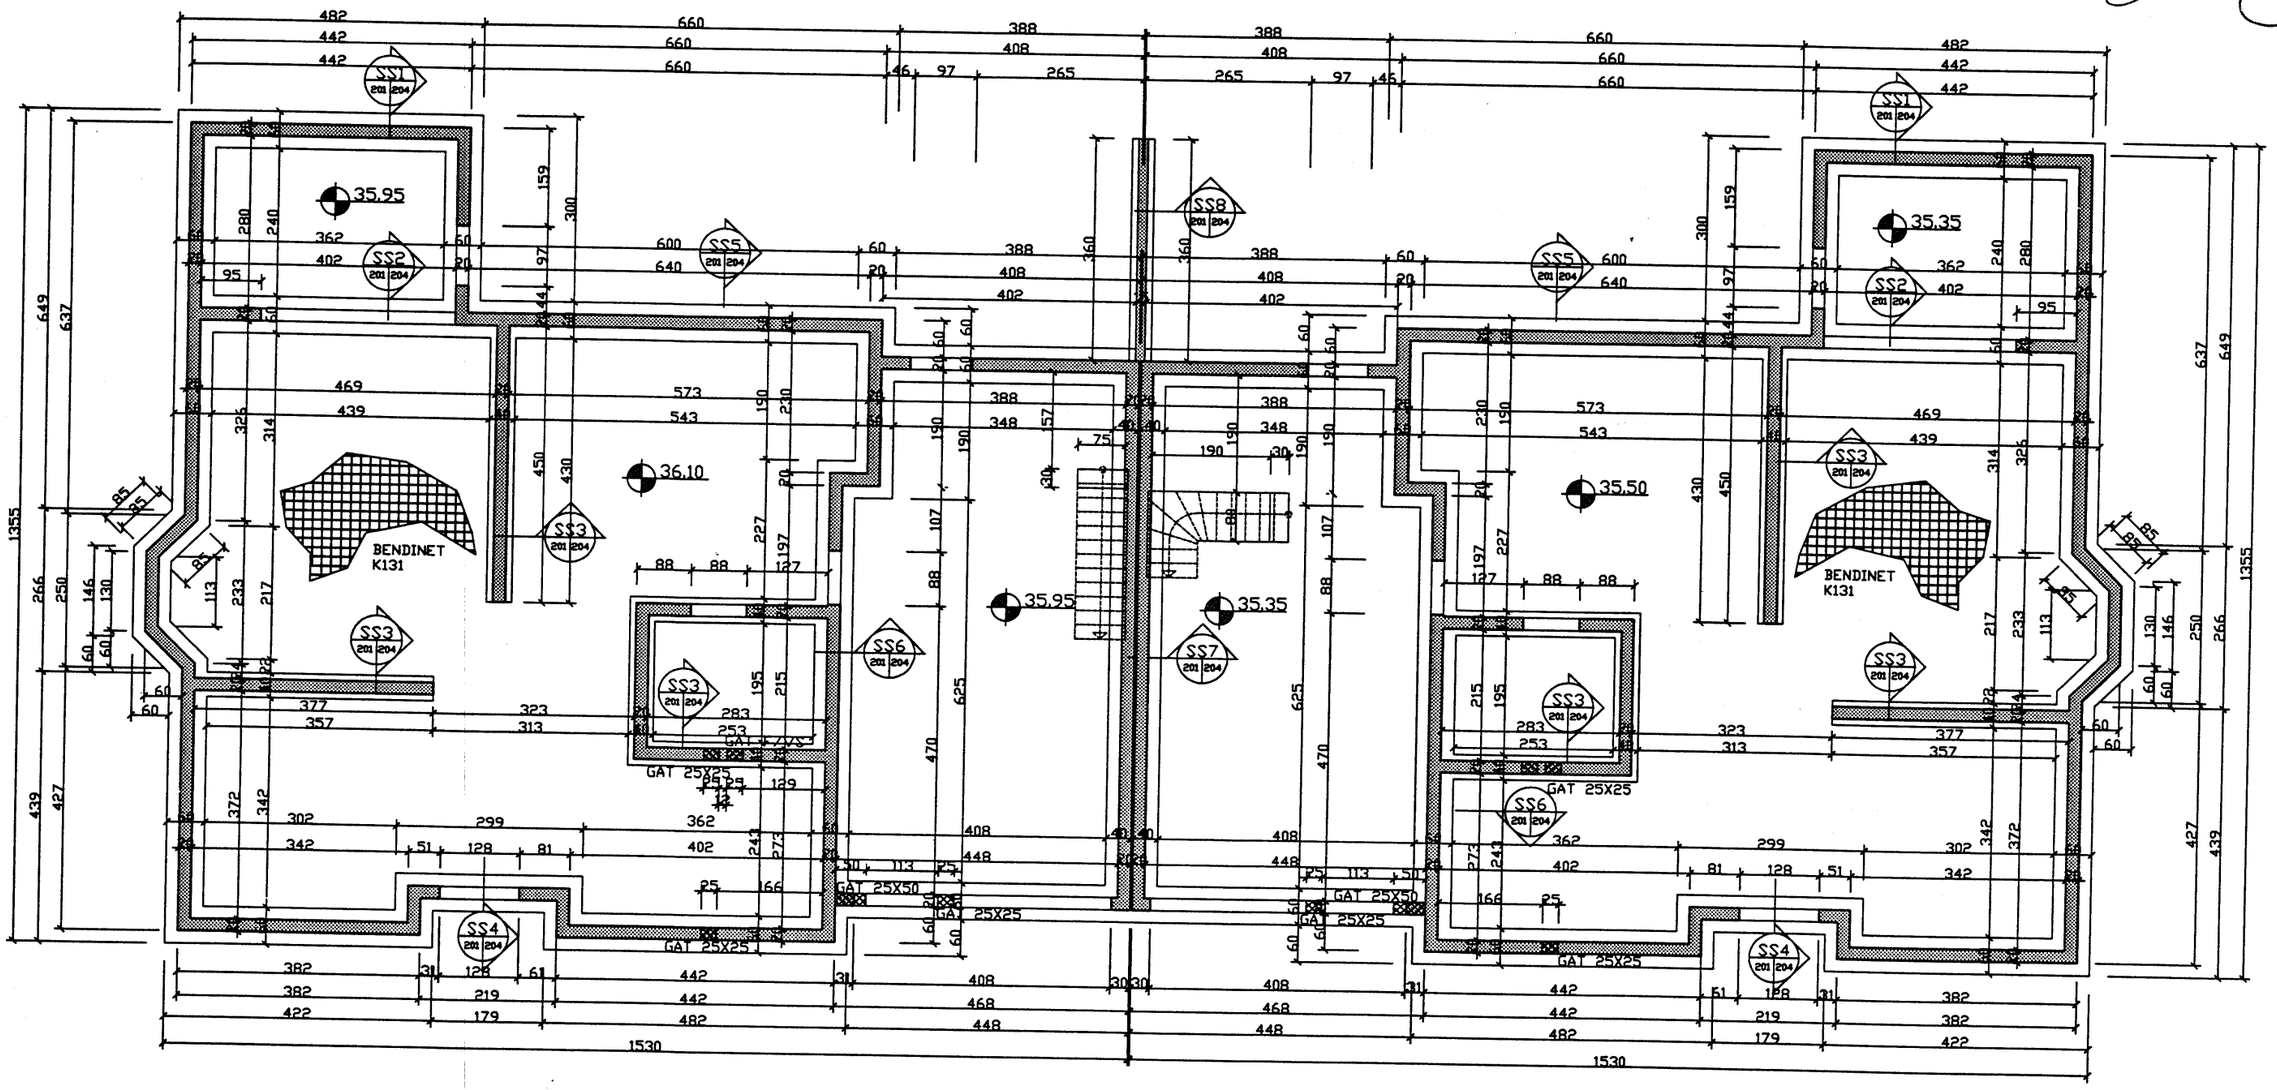

			H			Dags.	Hannað	Verk.nr	Mælikvarði	Teiknistofa PZ ehf	Verkheiti
			G				SP	0141	1/100	Ráðgjafarverkfræðiþjónusta	BESSAHRAUN 9A OG B PARHÚS
			F			Yfirfarið	Teiknað	Teikn.nr	Breyting	FRV	VESTMANNAEYJUM
			E				EA	201		Kirkjuvegi 23 900 Vestmannaeyjum Sími 481-2711 Fax-481-3076	Verkefni
DAGS.	BREYTING		NR	DAGS.	BREYTING	Samþykkt				Heimasíða http//www.teiknistofa.is Netfang pz@teiknistofa.is	GRUNNMYND UNDIRSTÖÐUR