



SAMÞYKKT AF BYGGINGARFULLTRÚA

22. FEB. 2002

*Sævald*  
BYGGINGARFULLTRUIN Í VESTMANNNAEYJUM

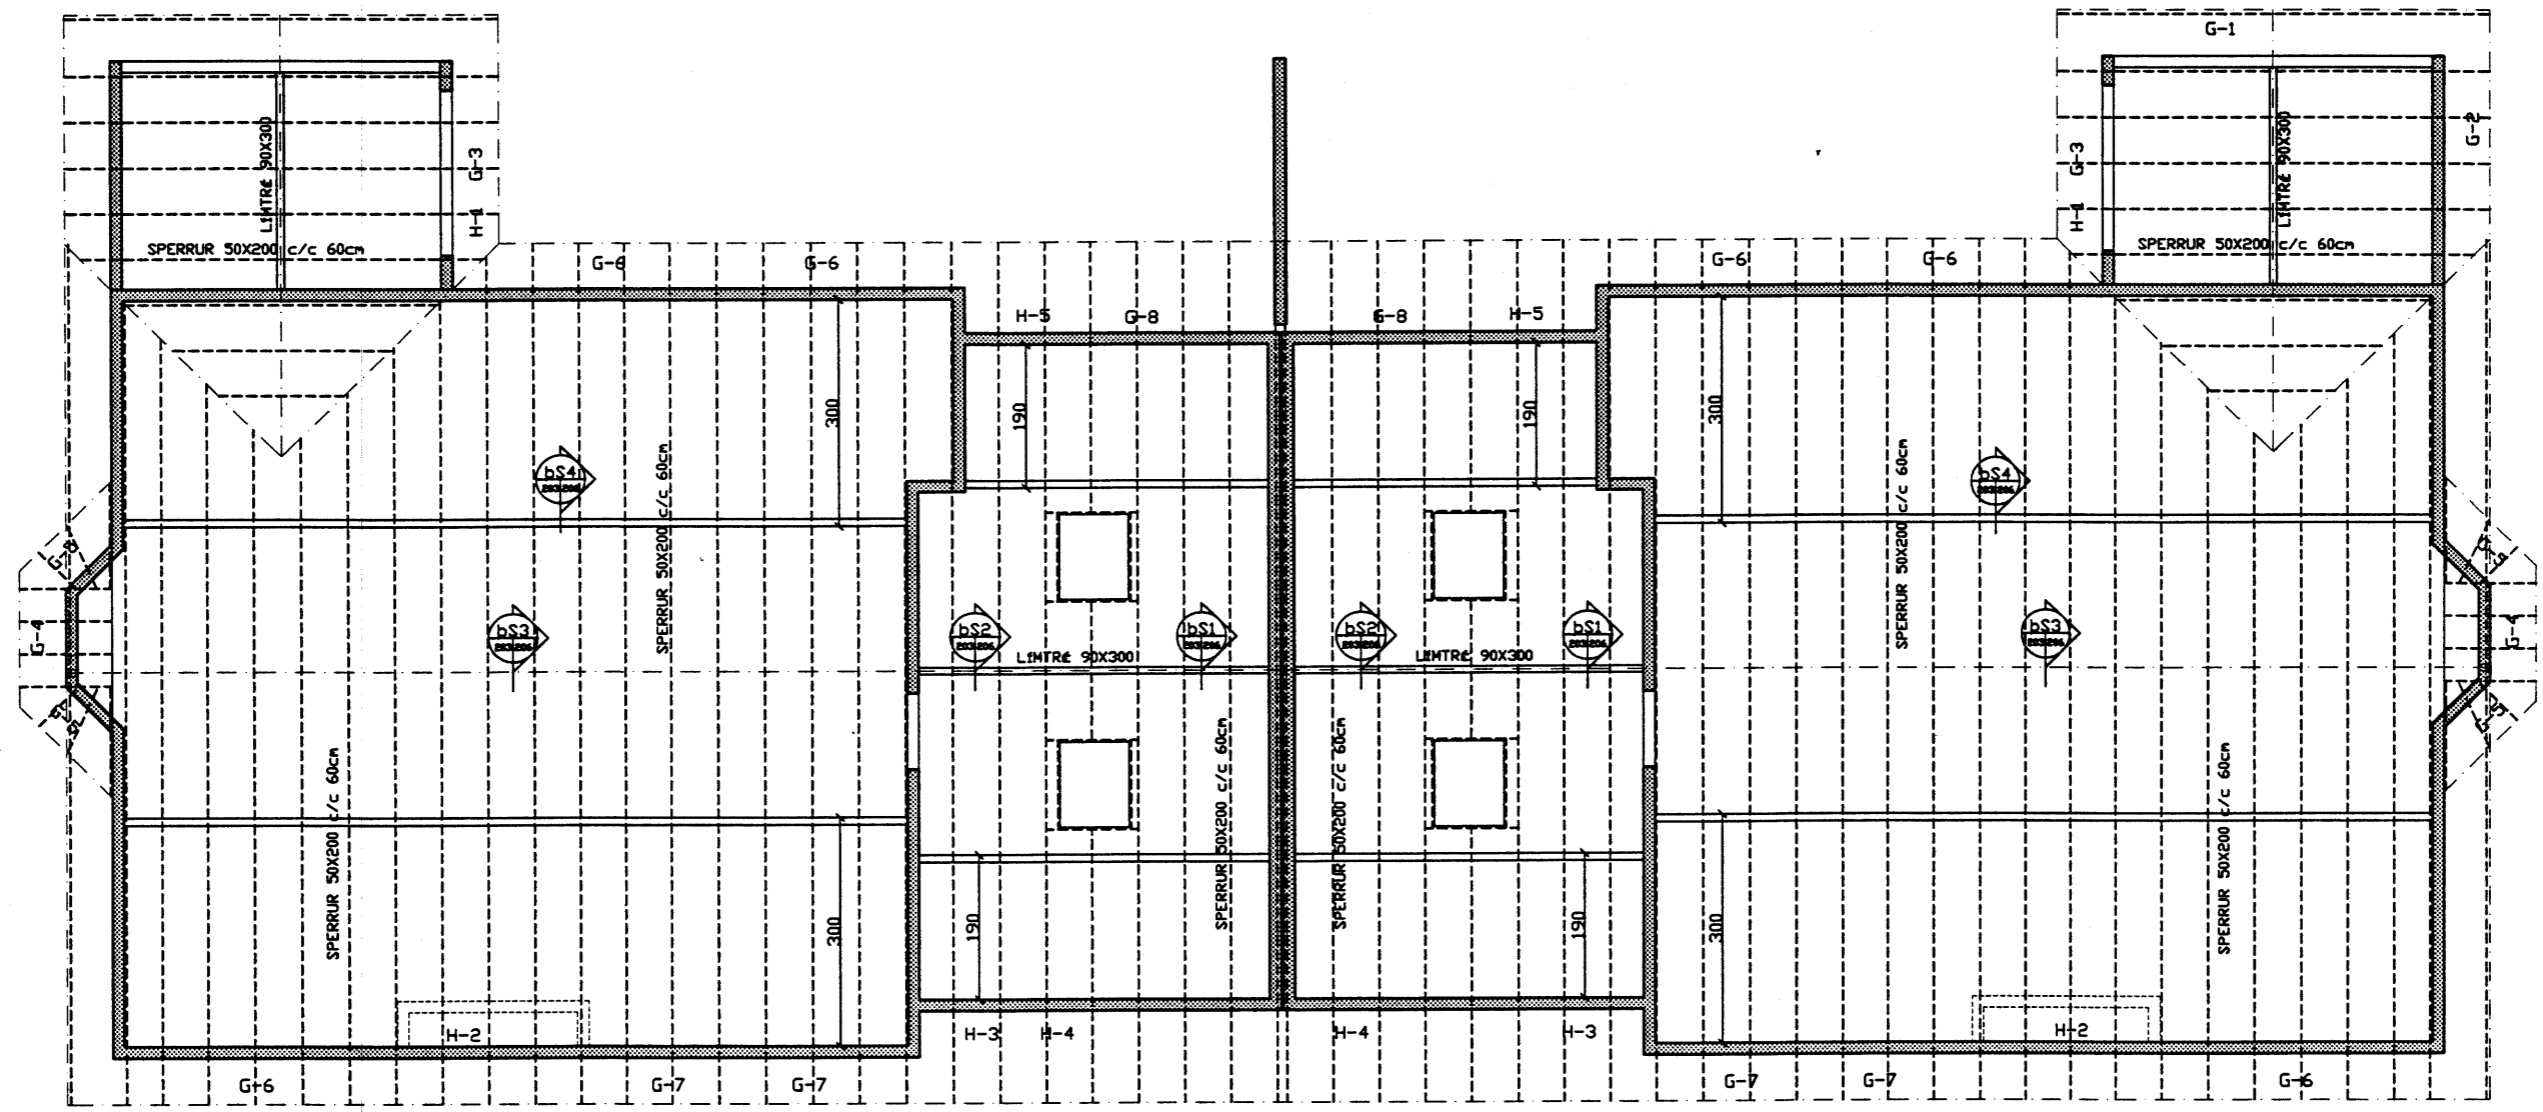

D		H		Dags.	Hannað	Verk.nr	Mælikvarði	<b>Teiknistofa PZ ehf</b> Ráðgjafarverkefniþjónusta  Verkefni BESSAHRÁUN 9A OG B PARHUS VESTMANNNAEYJUM Verkefni GRUNNMYND SPERRUR
C		G		Yfirfarið	Teiknað	Teikn.nr	Breyting	
B		F		Samþykkt	EA	203		
A		E						
NR	DAGS. BREYTING	NR	DAGS. BREYTING					Kirkjuvegi 23 900 Vestmannaeyjum Sími 481-2711 Fax-481-3076 Heimastofa <a href="http://www.teiknistofa.is">http://www.teiknistofa.is</a> Netfang <a href="mailto:pz@teiknistofa.is">pz@teiknistofa.is</a>