


22 FEB. 2022  
 [Signature]  
 BYGGINGARFULLTRÚINGI VESTMANNAEYJUM

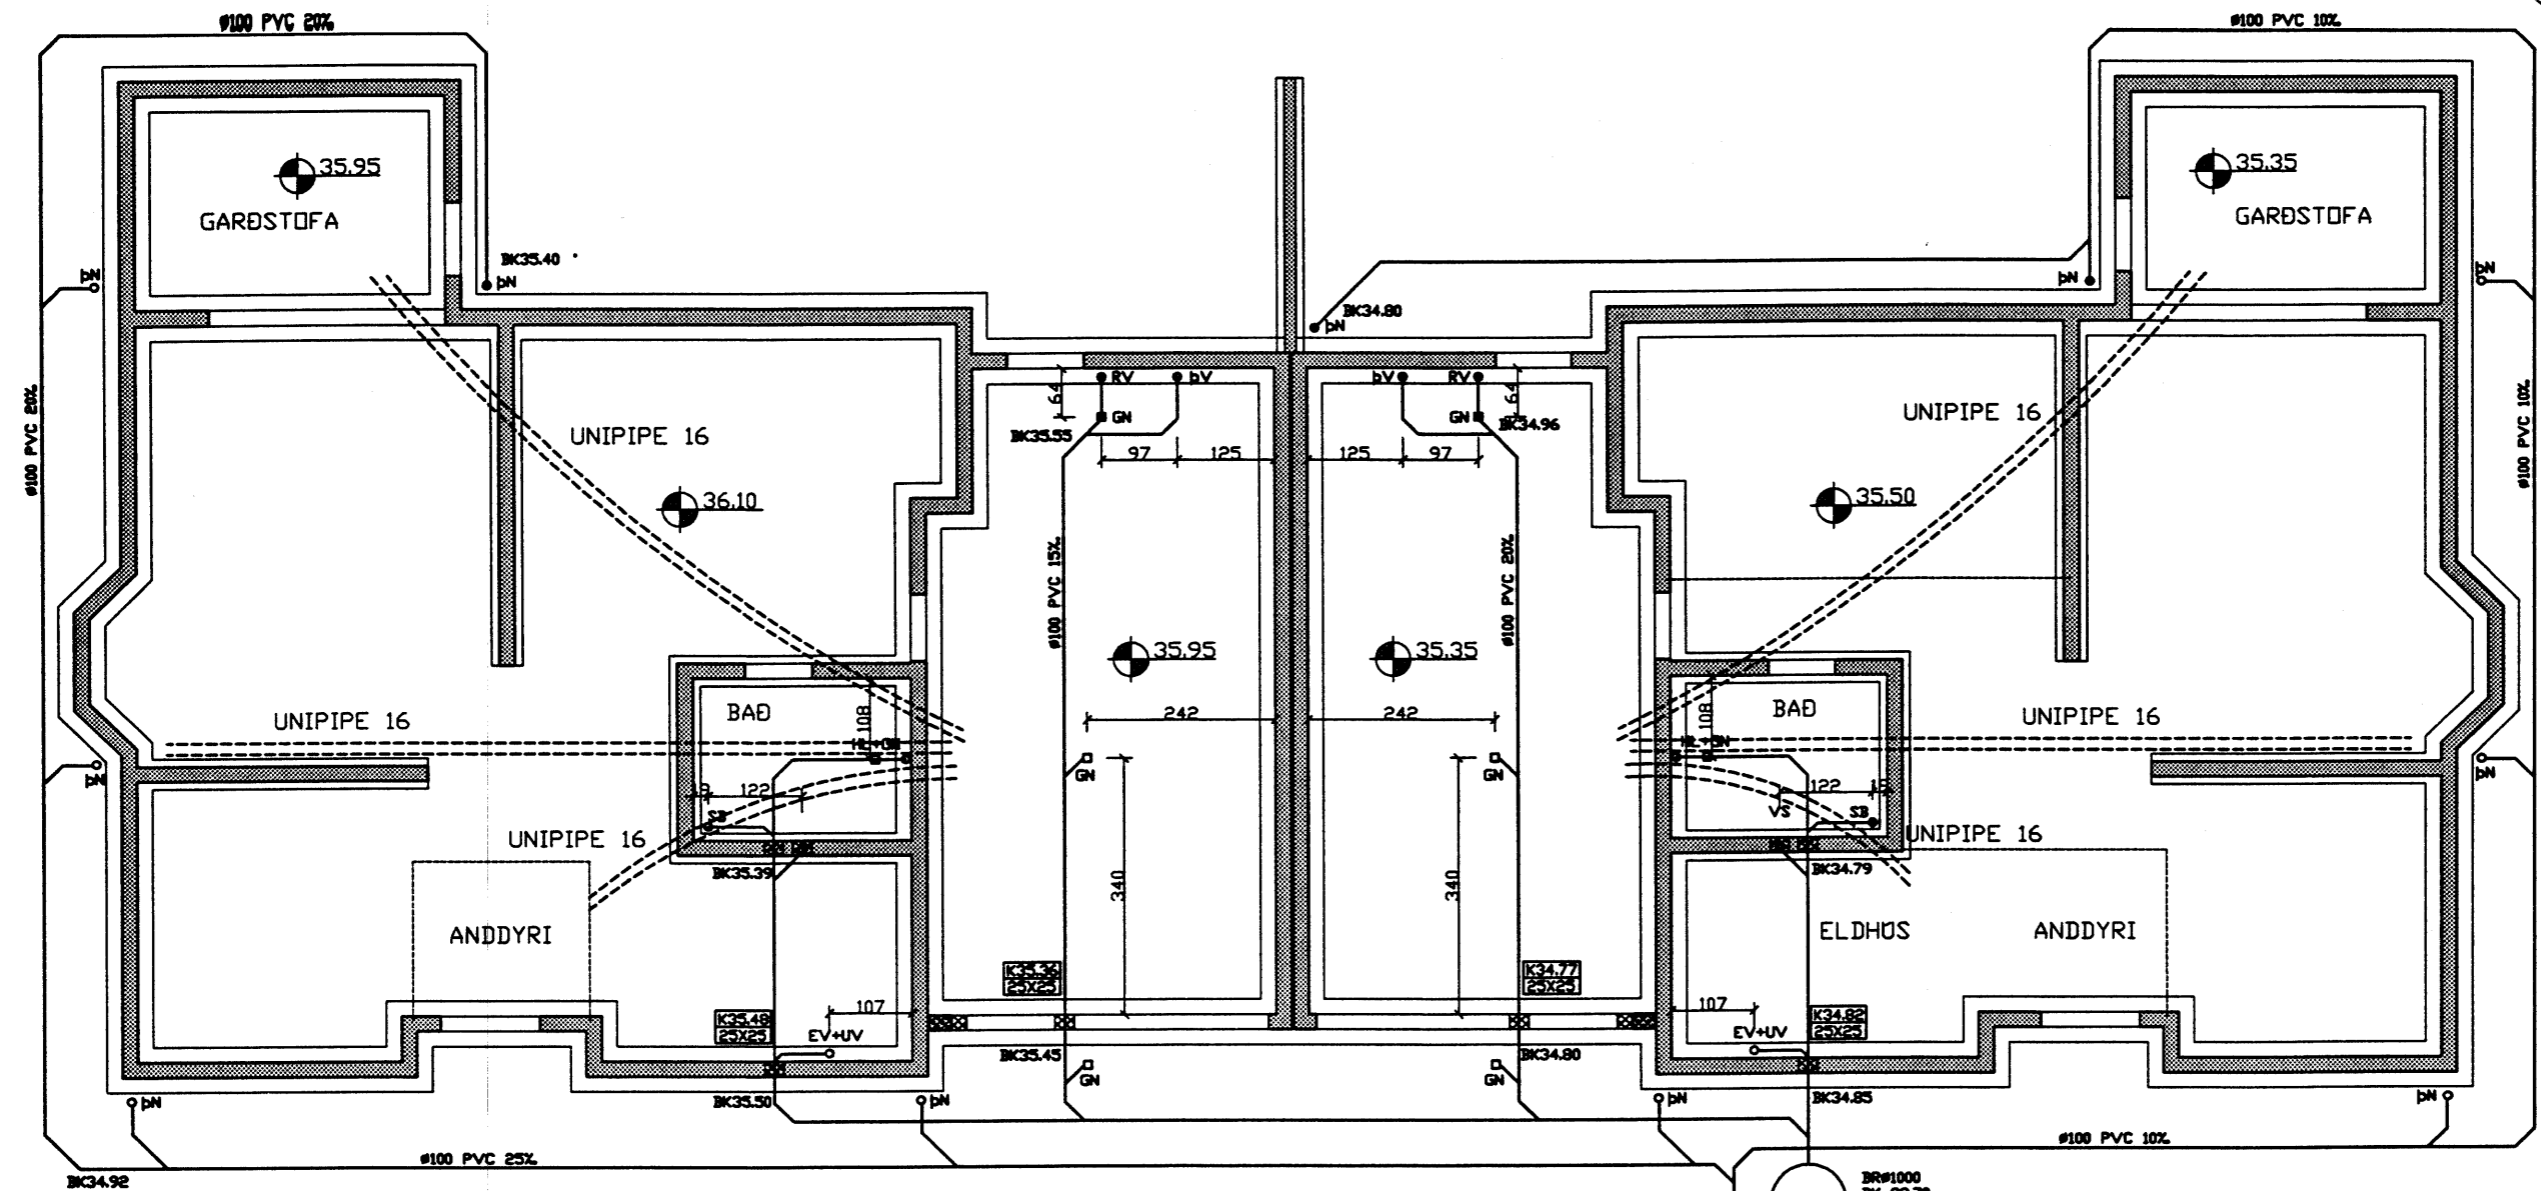

ATHUGA  
 PLÖTUR FYRIR GÖLFHITA -60mm

BR#1000  
 BK 33.90  
 LK 35.30

BR#1000  
 BK 33.70  
 LK 35.30

#150 PVC 65%

#150 PVC 65%

TENGIST VIÐ BEIARKERFI  
 AÐ LÖGNUM Í GÖTU

		H		Dags.	Hannað	Verk.nr	Mælikvarði	<b>Teiknistofa PZ ehf</b> Ráðgjafarverkfræðipjónusta Kirkuvegji 23 900 Vestmannaeyjum Sími 481-2711 Fax 481-3076 Heimasíða <a href="http://www.teiknistofa.is">http://www.teiknistofa.is</a> Netfang pz@teiknistofa.is	Verkefni BESSAHRAUN 9A OG B PARHUS VESTMANNAEYJUM Verkefni GRUNNMYND UNDIRSTÖÐUR FRÆRENNSLI
		G			SP	0141	1/100		
		F		Yfirfarð	Teiknað	Teikn.nr	Breyting		
		E		Samþykkt	EA	301			
DAGS.	BREYTING	NR	DAGS.	BREYTING					