


7624
 SAMDYKKT AF BYGGINGARFULLTRÚA
 16 SEP. 2002
 BYGGINGARFULLTRÚA VESTMANNNAEYJUM

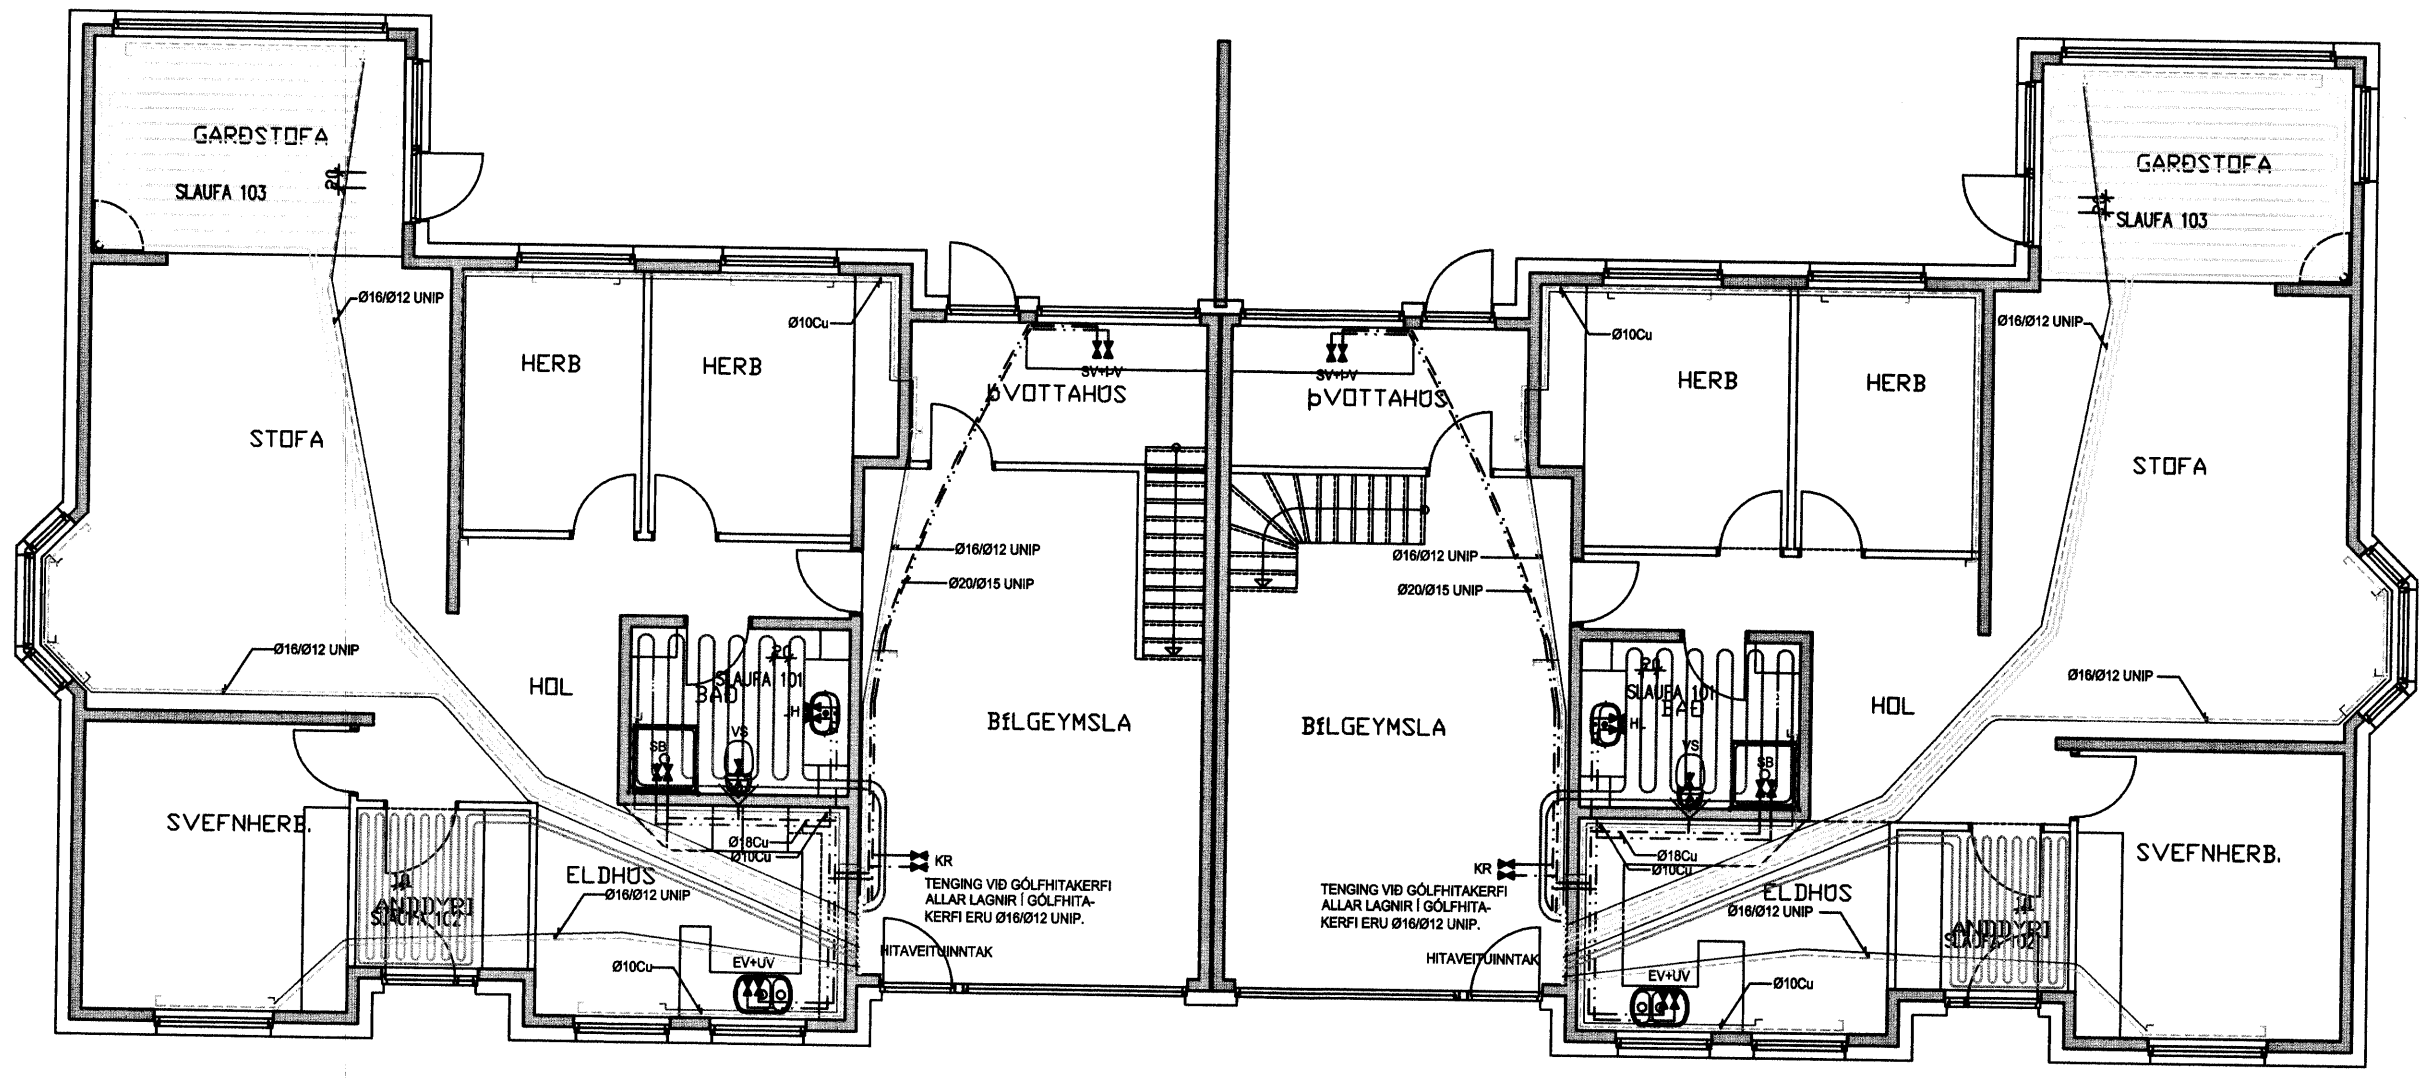

S:\verkefni\A-VERK\01\0141\Bessah9\teikn\0141-2.dwg, 302, 13.09.02 08:59:03

D		H		Dags.	Hannað	Verk.nr	Mælikvarði	Teiknistofa PZ ehf Ráðgjafarverkfræðipjónusta Kirkjuvegi 23 900 Vestmannaeyjum Sími 481-2711 Fax-481-3076 Heimasíða http://www.teiknistofa.is Neffang pz@teiknistofa.is	Verkhelti BESSAHRUN 9A OG B PARHUS VESTMANNNAEYJUM Verkefni GRUNNMYND HITA- OG VATNSLAGNIR
C		G		SEPT. 02	SP	0141	1/50		
B		F		Yfirfarið	Teiknað	Teikn.nr	Breyting		
A		E		<i>SP</i>	EA	302			
NR	DAGS.	BREYTING	NR	DAGS.	BREYTING	Samykkt			