



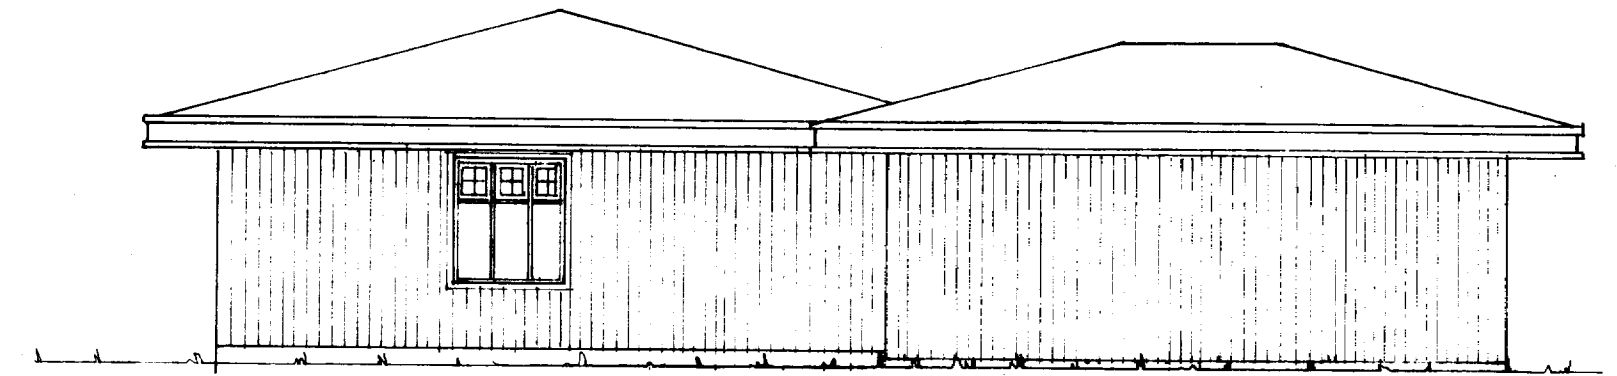


SUÐUR




AUSTUR

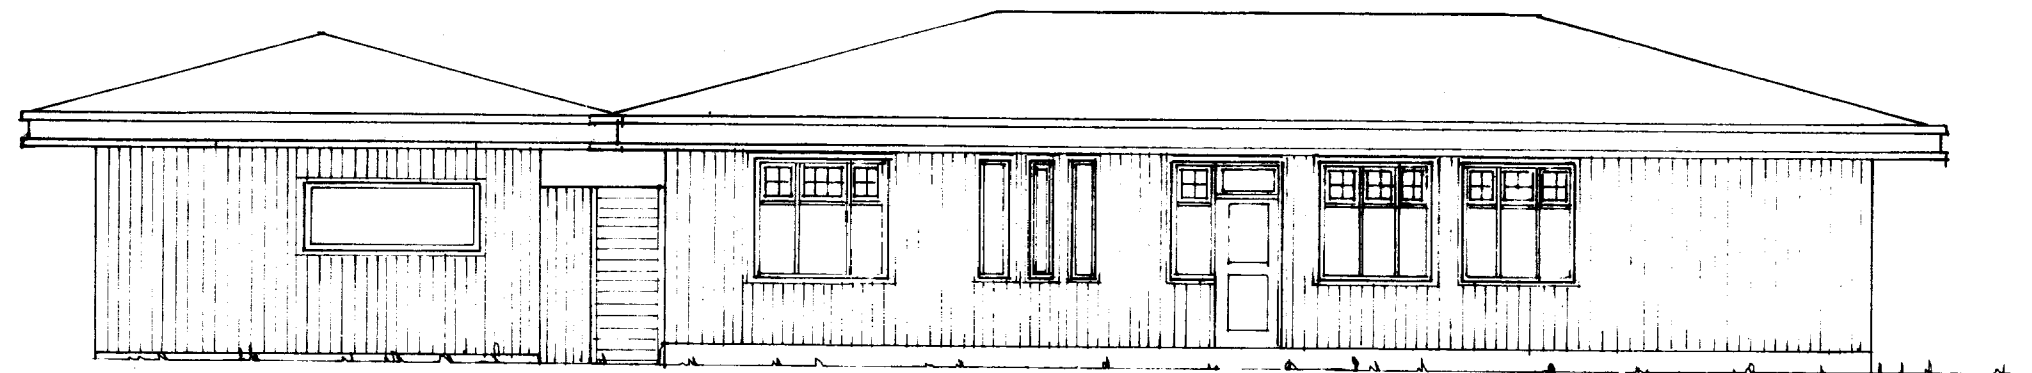

NORÐUR

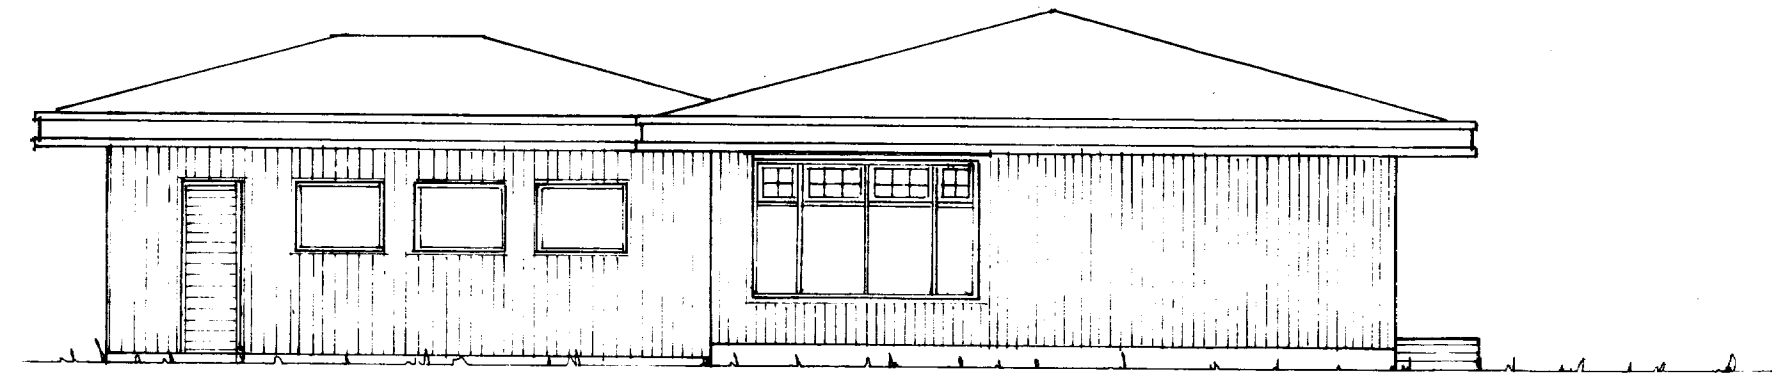

VESTUR

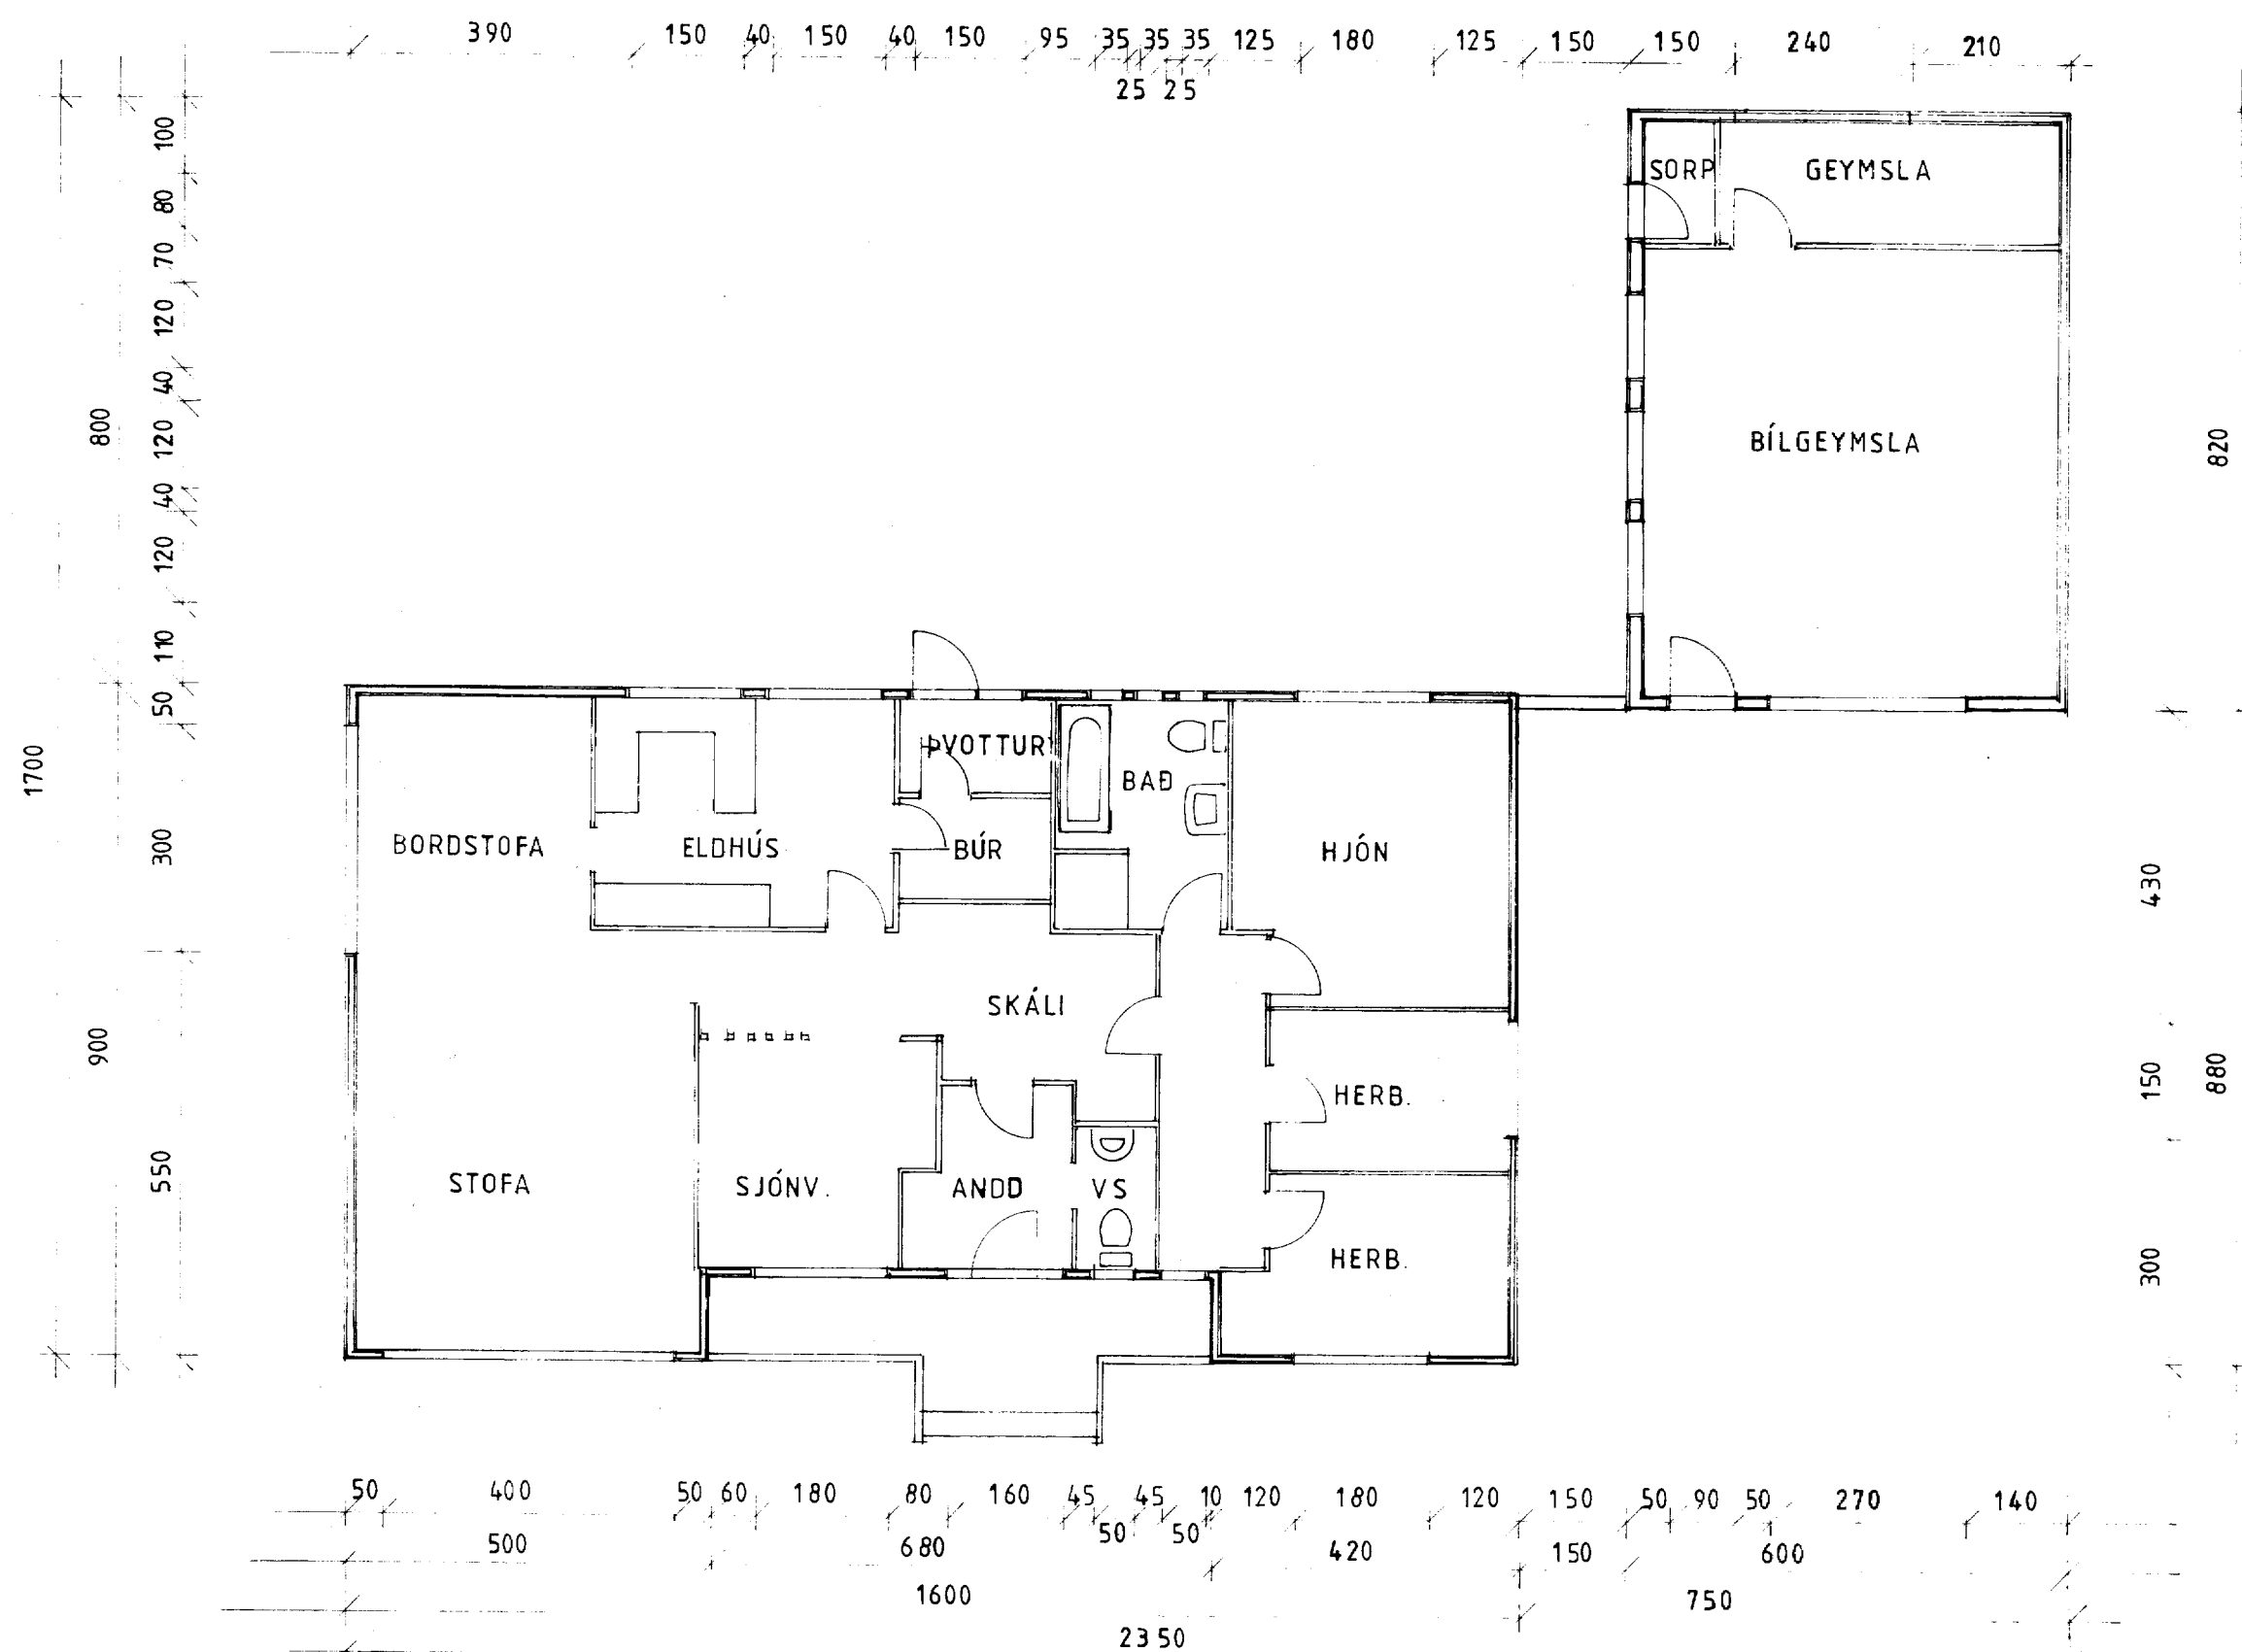

GRUNNMYND 1:100

SAMBÝKKT AF BYGGINGARFULLTRÚA

28 MAI 1989

[Signature]
BYGGINGARFULLTRÚDDI VESTMANNNAEYJUM

F		VERK	BESSAHRAUN 8 VESTMANNNAEYJUM	
E			GRUNNMYND - ÚTLIT	
D				
C				
B				
A	27.05.89	BREYTING Á GLUGGUM	TEIKN. NR. 1. A	AF 8319
BR.	DAGS	BREYTING	HANNAÐ PZ / BB	TEIKNAD MG
PÁLL ZÓPHONIÁSSON			KVARÐI 1:100	<i>[Signature]</i>
BYGGINGATÆKNIFRÆÐINGUR			DAGS. JÚLÍ 1986	
KIRKJUVEGI 23 - ☎ 98-2711				
900 VESTMANNNAEYJUM				