769

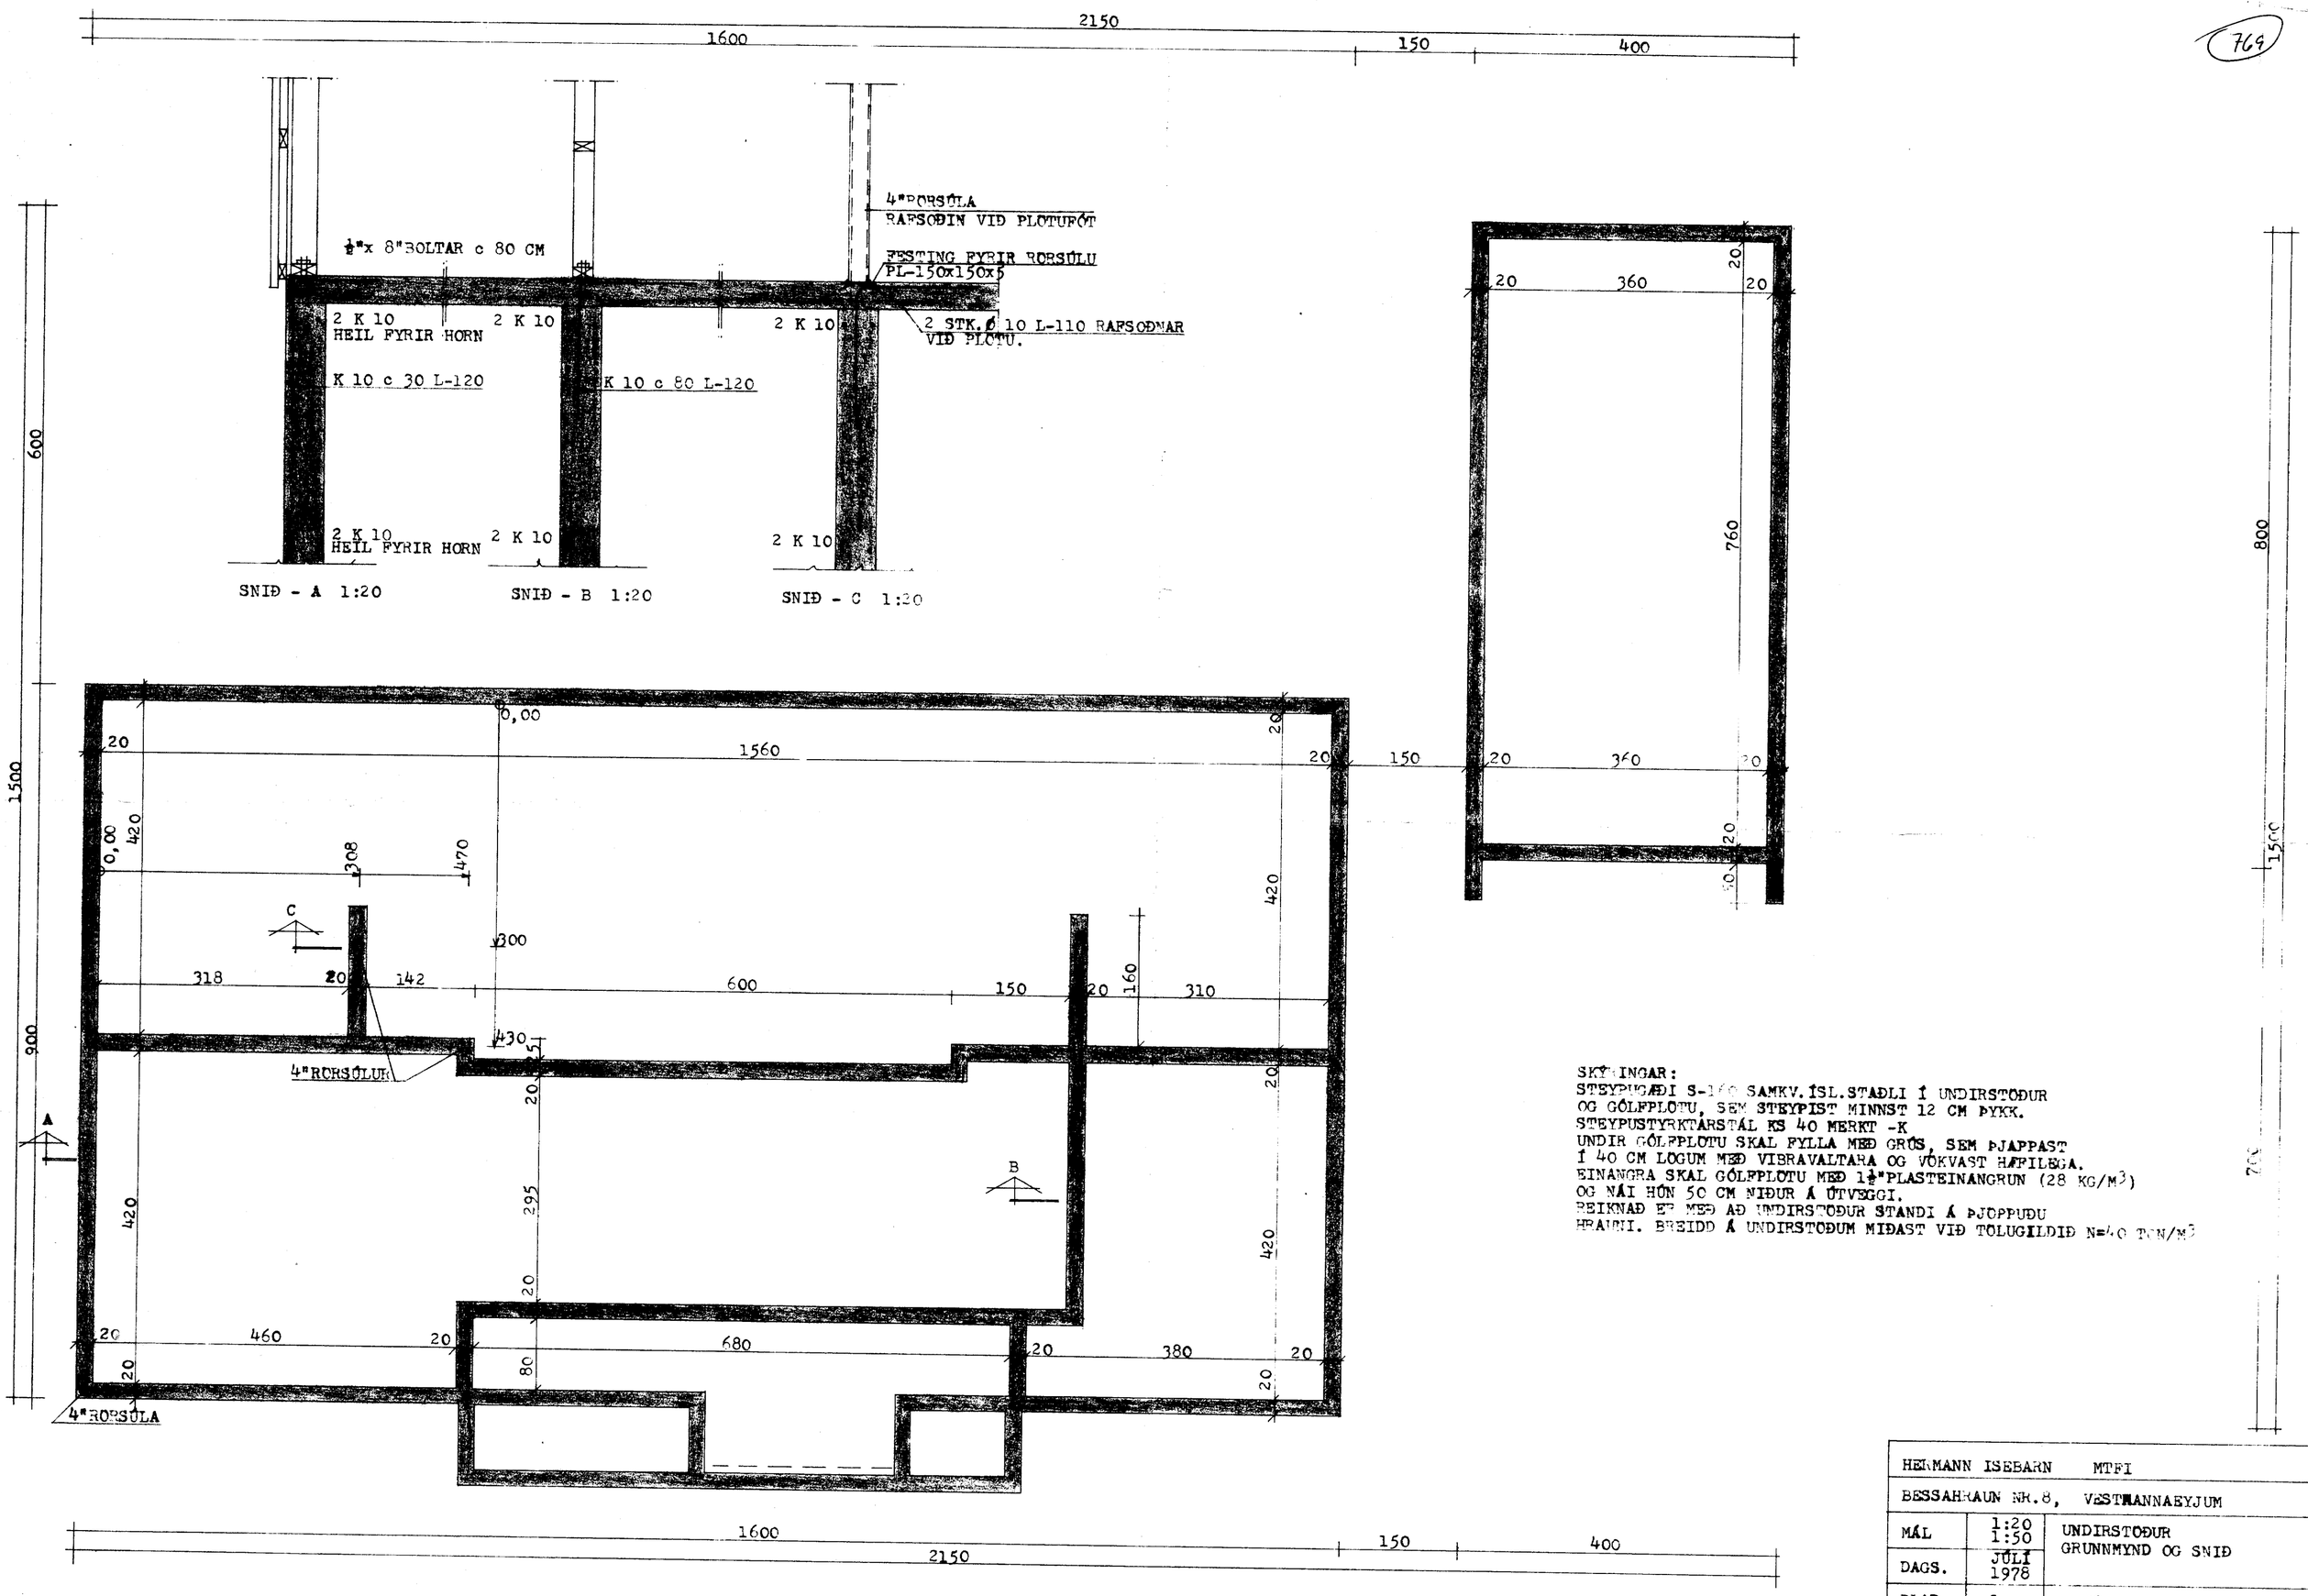

SKÝRINGAR:
STEYPUGÆÐI S-1[illegible] SAMKV. ÍSL.STAÐLI Í UNDIRSTÖÐUR
OG GÓLFPLÖTU, SEM STEYPIST MINNST 12 CM ÞYKK.
STEYPUSTYRKTARSTÁL KS 40 MERKT -K
UNDIR GÓLFPLÖTU SKAL FYLLA MEÐ GRÚS, SEM ÞJAPPAST
Í 40 CM LÖGUM MEÐ VIBRAVALTARA OG VÖKVAST HÆFILEGA.
EINANGRA SKAL GÓLFPLÖTU MEÐ 1½"PLASTEINANGRUN (28 KG/M³)
OG NÁI HÚN 50 CM NIÐUR Á ÚTVEGGI.
REIKNAÐ ER MEÐ AÐ UNDIRSTÖÐUR STANDI Á ÞJÖPPUÐU
HRAUNI. BREIDD Á UNDIRSTÖÐUM MIÐAST VIÐ TÖLUGILDIÐ N=40 TON/M²

HERMANN ISEBARN MTFI		
BESSAHRAUN NR.8, VESTMANNAEYJUM		
MÁL	1:20 1:50	UNDIRSTÖÐUR GRUNNMYND OG SNIÐ
DAGS.	JÚLÍ 1978	
BLAÐ	1	