


SAMPYKK AF BYGGINGARFULLTRÚA
 16. APR. 2008
 BYGGINGARFJLLTRÚINN Í VES / MANNNAEYJUM


NR	DAGS.	BREYTING
A		
B		
C		
D		
E		
F		
G		
H		


SKÝRINGAR

Teiknistofa PZ ehf
 Ráðgjafarverkfæðipjónusta 
 Kirkjuvegi 23 900 Vestmannaeyjum Sími 481-2711 Fax 481-3076
 Heimasíða <http://www.teiknistofa.is> Netfang pz@teiknistofa.is


Verkheiti
 BESSAHRAUN 26, VESTMANNAEYJUM

Verkefni
 ÚTLIT

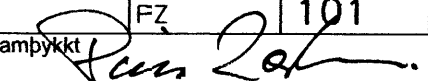
Dags.	Plan nr	Verk.nr	Mælikvarði
MARS 2008	PZ	8010	1/100
Yfirfarið	Teiknað	Teikn.nr	Breyting
	FZ	101	
Sampykki 			

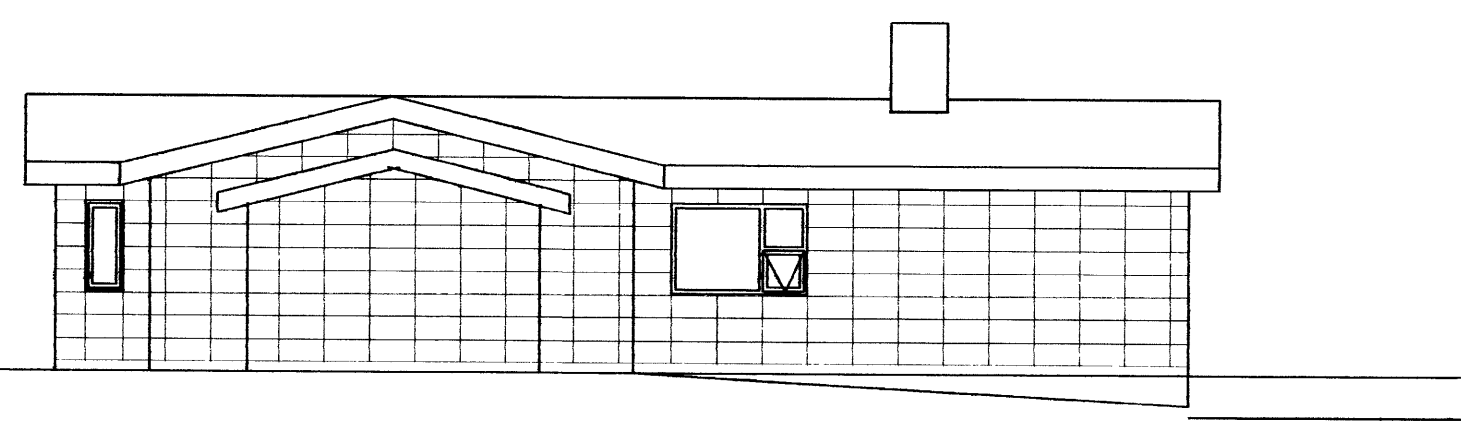


NORÐURHLIÐ

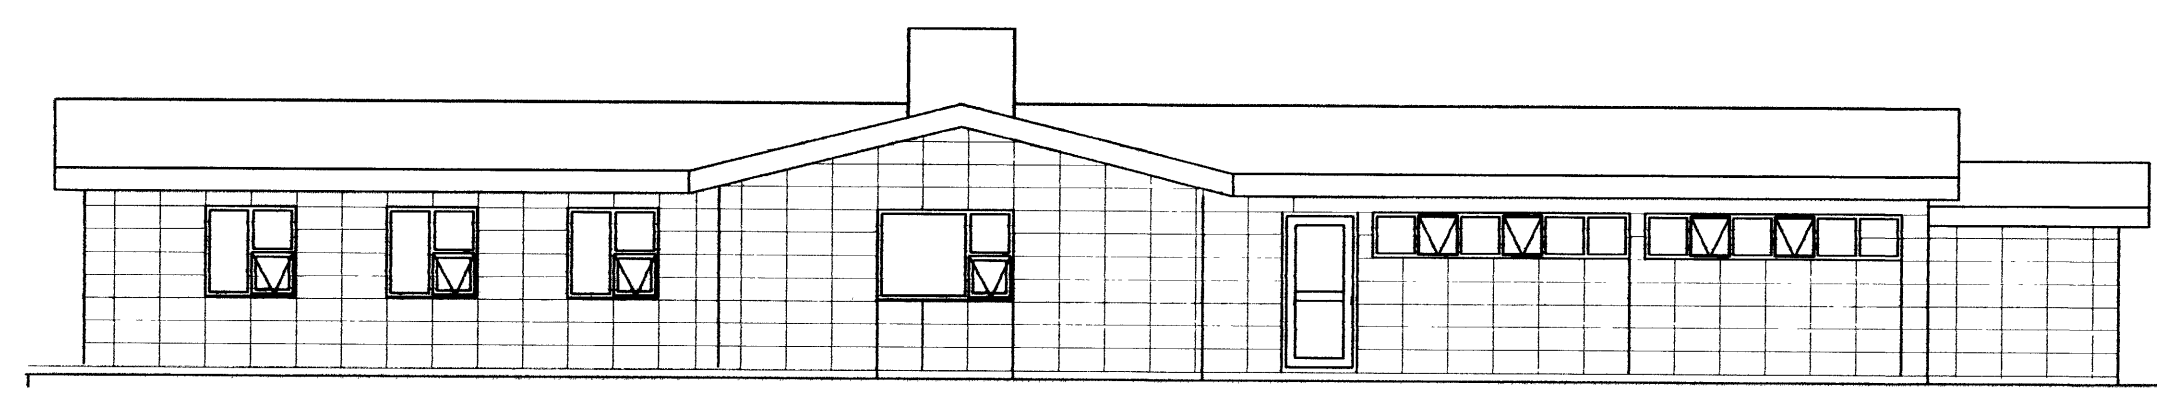

AUSTURHLIÐ

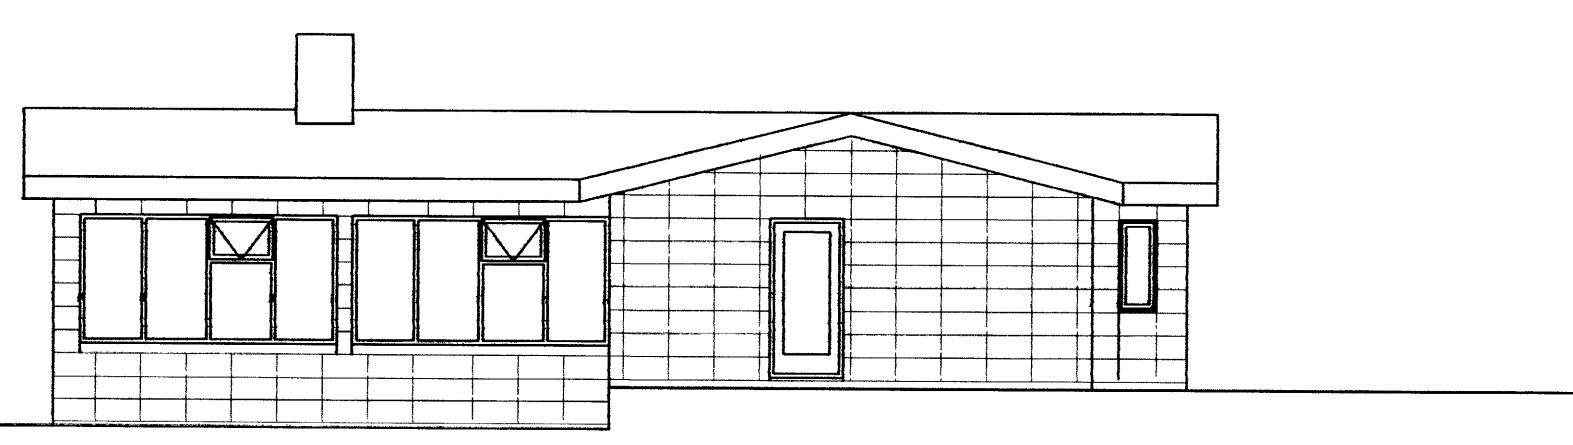

SUDURHLIÐ

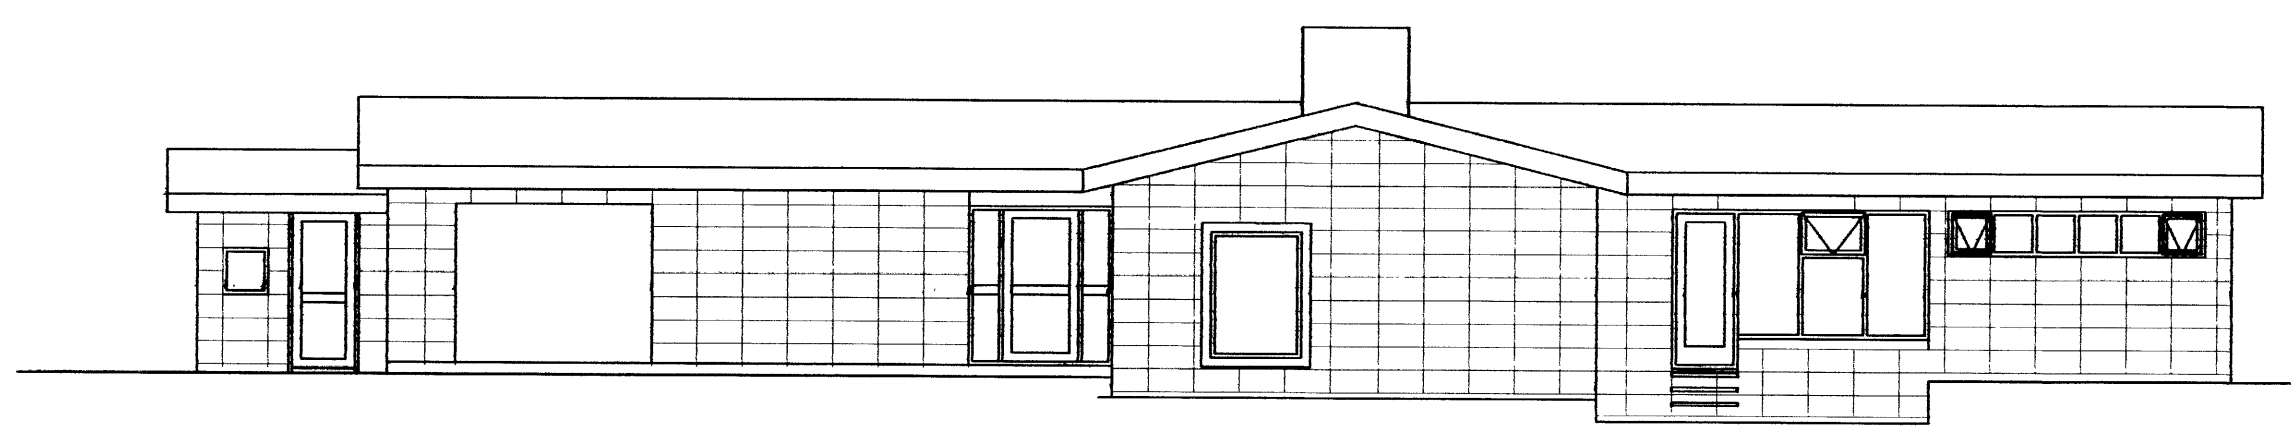

VESTURHLIÐ