


SAMÞYKKT AF BYGGINGARFULLTRÚA


16. APR. 2008

BYGGINGARFULLTRÚINN Í VESTMANNAEYJUM

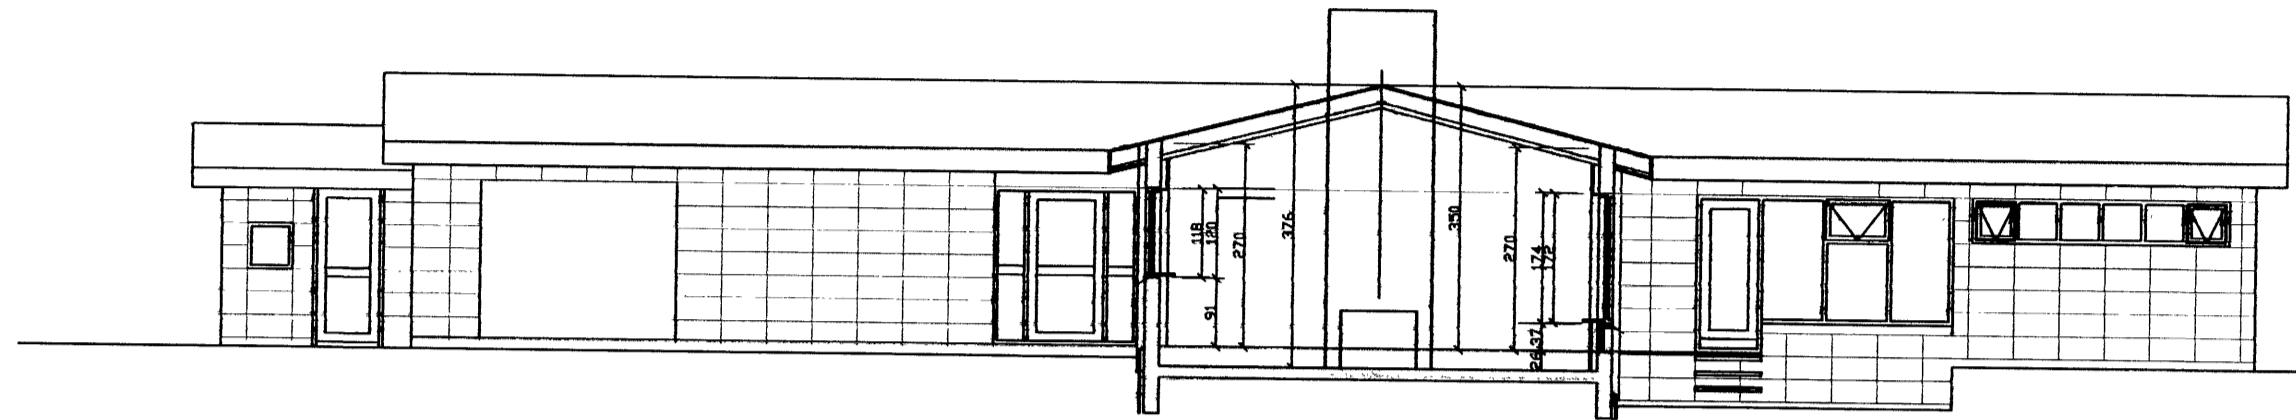

VESTURHLÍÐ

SNÍÐ Í STOFU

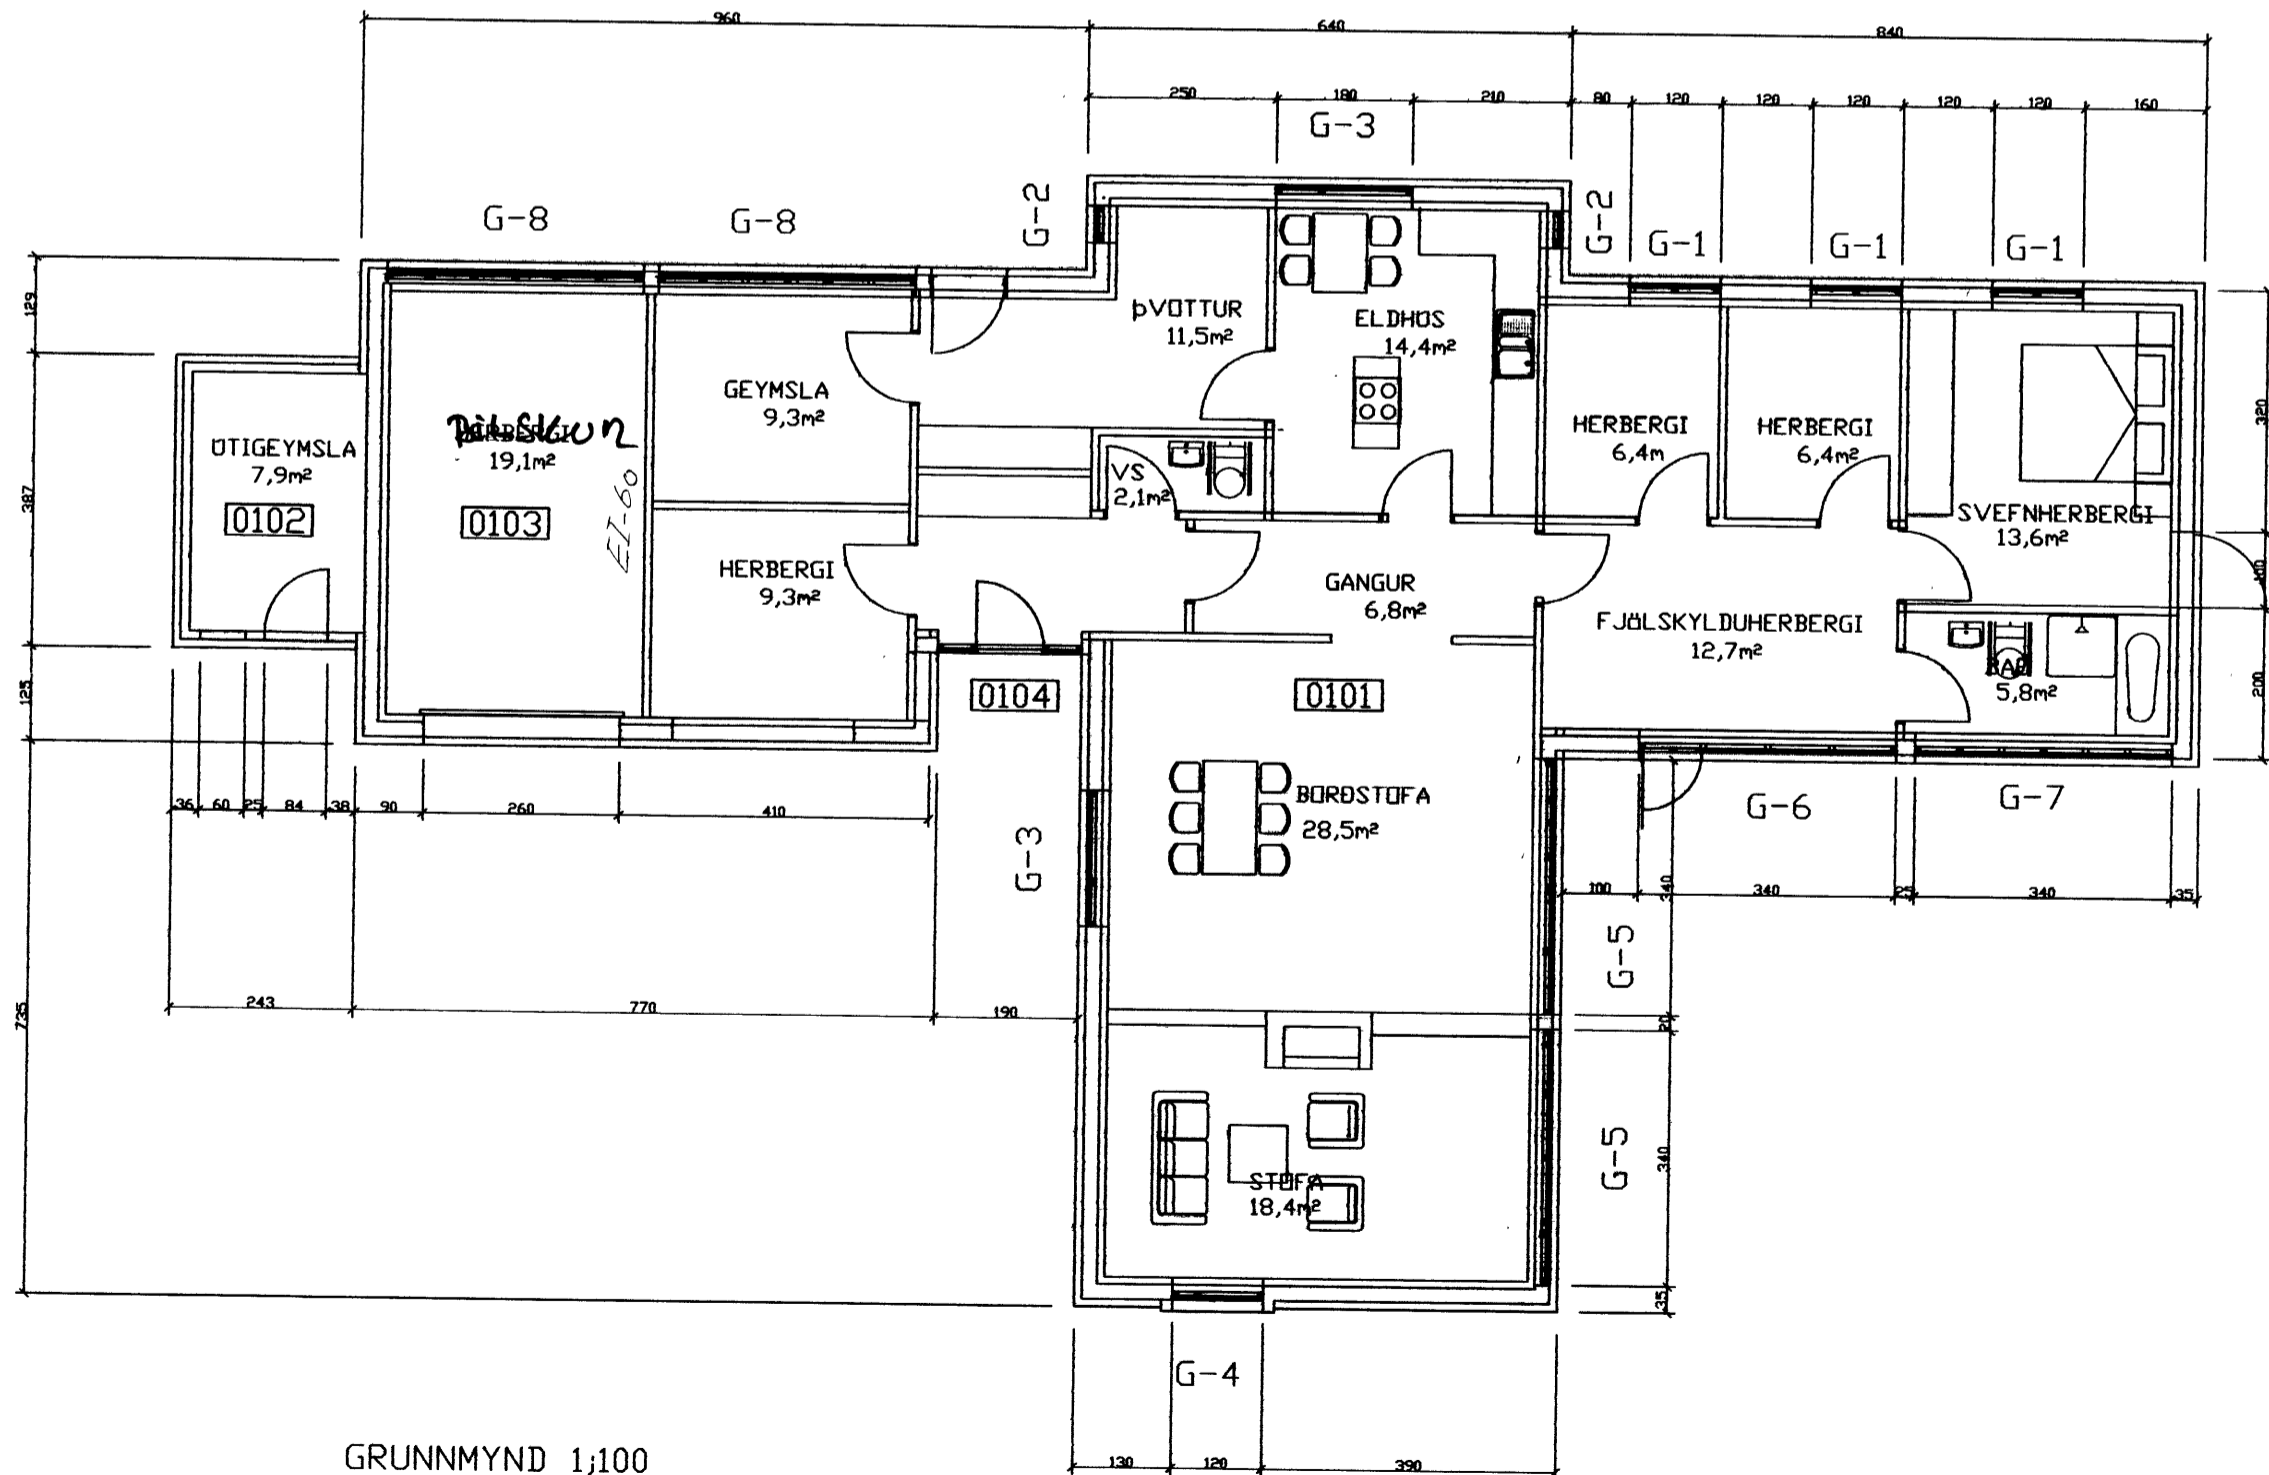

GRUNNMYND 1:100

NR	DAGS.	BREYTING
A		
B		
C		
D		
E		
F		
G		
H		

SKÝRINGAR

**BYGGINGARLÝSING**  
 BYGGING/ÆIGNIN  
 UM ER AÐ RÆÐA EÍ VBÝ ...S-ÚS MED INNBYGGÐUM BÍLSKÚR, STEYPT A STABNUM.

**SÖKKLAR**  
 -STEYPTIR OG JÄRNBEI-TIF  
 -75mm EINANGRUN JNDIR ELÖTU OG  
 -NIDUR MED AD INNAN OG AD UTAN ER EINANGRUNIN ÞÜSSUD

**ÚTVEGGIR**  
 -20cm JÄRNBEIT STEINEYPA EINANGRAD OG ÞÜSSUD AD INNAN  
 -EINANGRADIR AD UTAN- MED 50mm EINANGRUN  
 -BURDARGRIND OG 300x600x12mm LEIFLISAR, LJÖSBRÜNAR

**INNVEGGIR**  
 -REI-60 VEGGIR 150 mm STEINSTEYPTIR OG ÞÜSSADIR

**ADDIR INNVEGGIR**  
 -VEGGIR 100mm HLENNIR OG ÞÜSSADIR  
 -EDA TIMBURVEGGIR, KLÆNING Í FLOKKI 2.

**LOFT**  
 -ÚPPTEKID TIMBURLOFT YFIR STOFU OG SVFNÄLMU  
 -ÞAK  
 -ÞAKJÄRN  
 -ÞAKPAPP  
 -SORBARKLÆNING 25x125  
 -SPERRUR 50x200 cc-600mm  
 -Í ÚVEGG KOMI 30 mm 50x3 FYRIR LOFTUN Í HVERT SPERRUBIL  
 -200mm ÞAKULL MED ÄLMUM VINDPAPPA-LOFTUN  
 -LÍMTRESBITAR SEM BURÐARVIRKI Í ÞAKI  
 -RAKAVARNALAG UM DIR SPERRUM  
 -RAFMA GNSGRIND 22x45 cc 600mm  
 -KLÆNING Í FLOKKI 2

**GLUGGAR**  
 -GAGNVARÐIR GLUEGAF OG SVALARHURÐIR MED  
 -TVÖFOLDU GLERI

**BESSAHLAUN 26 LANDNEMER 160315 OG STADGR. 0803-0260**  
**STÆRÐIR**

HEITI	NETTÓ	BRÜTTÓ	RÜMMÄL
IBÜÐ	17,5m²	193,4m²	603,2m³
BILGEYMSLA	13,8m²	25,3m²	78,9m³
SAMTALS	173,6m²	218,70m²	681,74m³

ADRAR STÆRÐIR SJÄ NÄMNA Í SKRÁNINGATÖFLU  
 LÖÐARSTÆRÐ 750 m² NÖTIN SARHLUTFALL 0,3

**Teiknistofa PZ ehf**  
 Ráðgjafarverkfræðipjónusta

Kirkjuvegi 23 900 Vestmannaeyjum Sími 481-2711 Fax-481-3076  
 Heimasíða <http://www.teiknistofa.is> Netfang [pz@teiknistofa.is](mailto:pz@teiknistofa.is)

Verkheiti  
 BESSAHLAUN 26 VESTMANNAEYJUM

Verkefni  
 GLUGGAR

Dags.	Hannað	Verk.nr	Mælikvarði
MARS 08	PZ	8002	1/200
Yfirfarid	Teiknað	Teikn.nr	Breyting
	PZ	100	

Samþykkt