
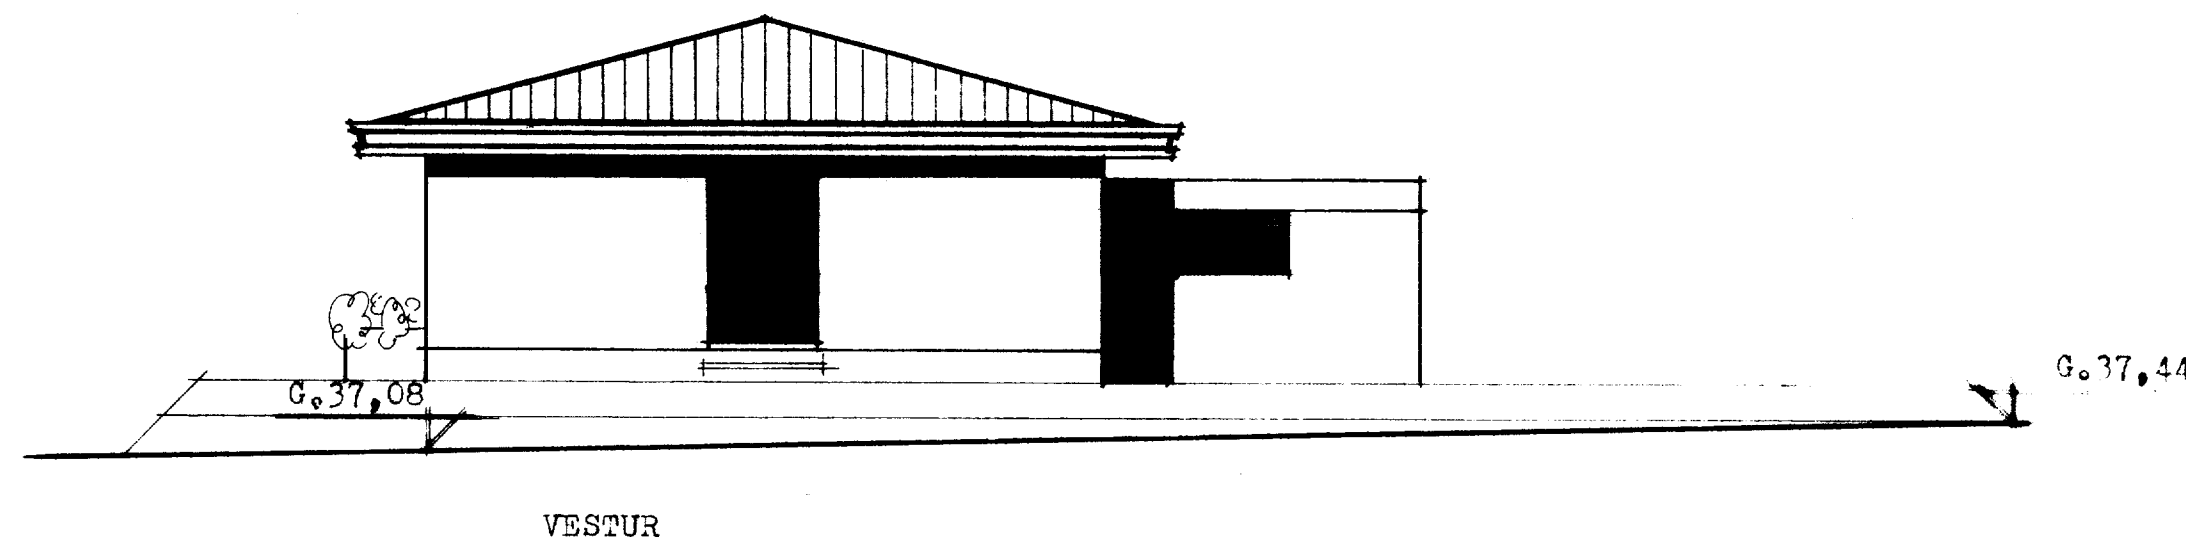
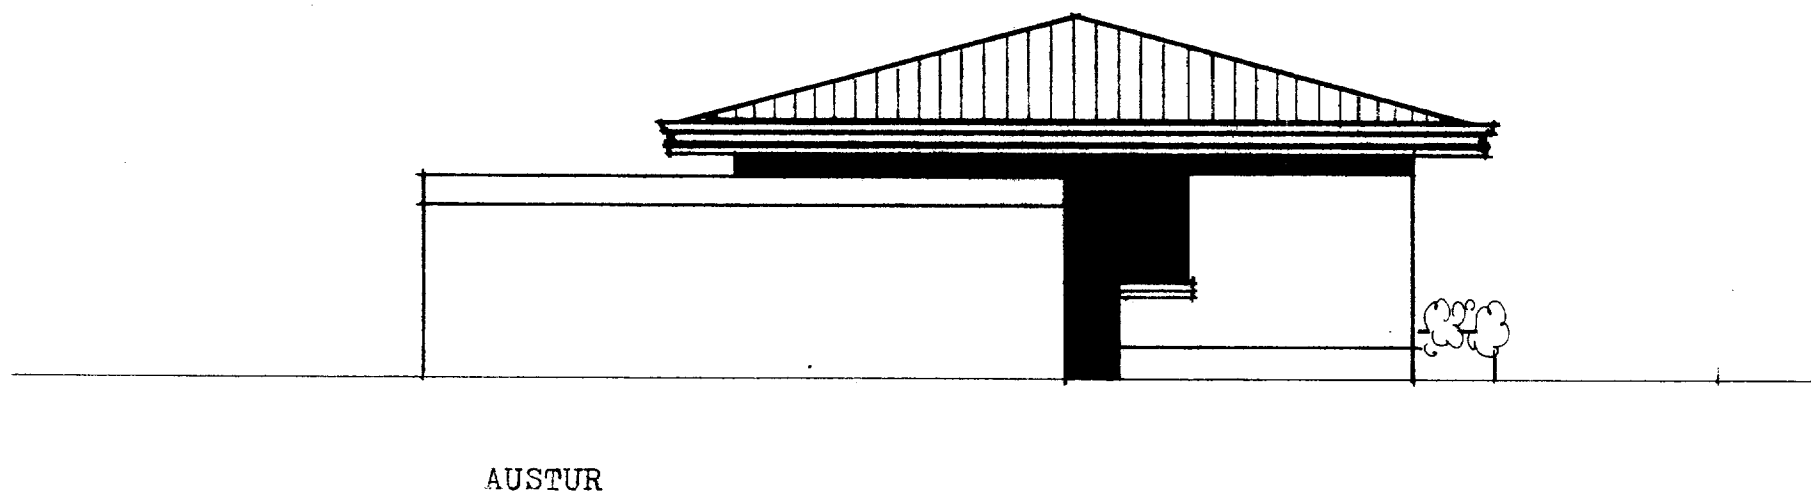
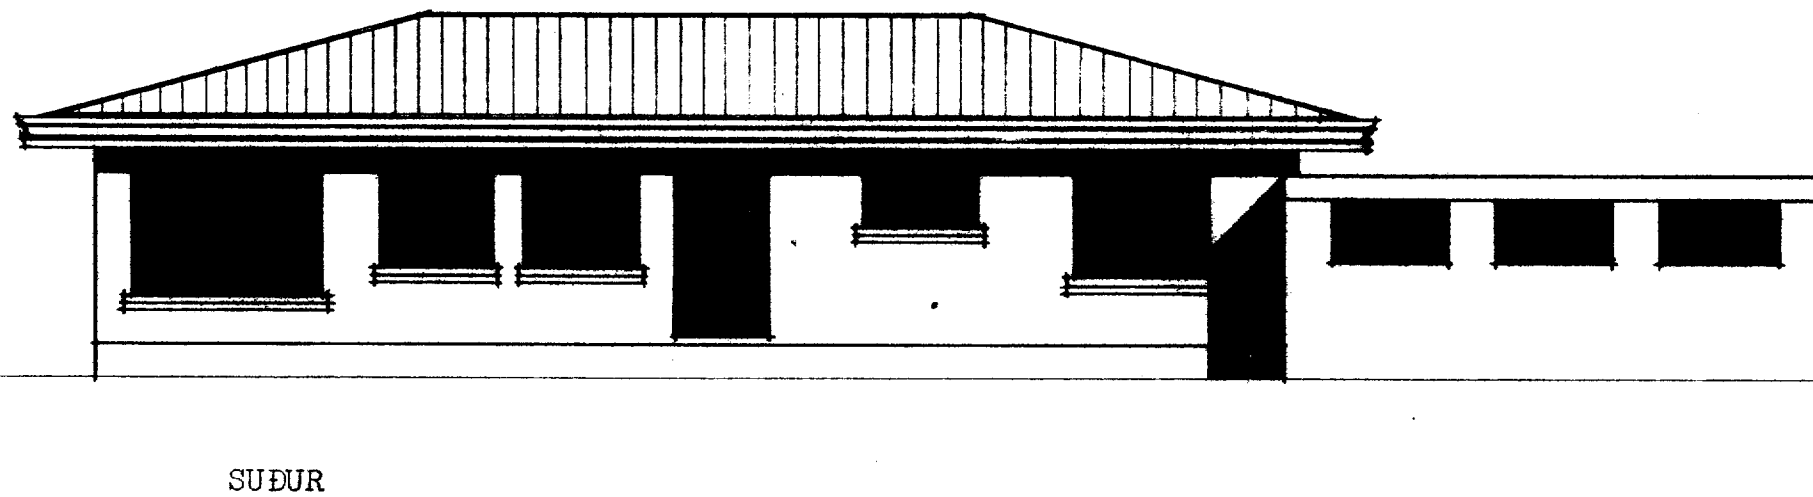


SAMÞYKKT Í BYGGINGANEFND  
30-1-29  
BYGGINGAFULLTRÚGINN Í VESTMANNAEYJUM  
*Vallyr Halldórsson*

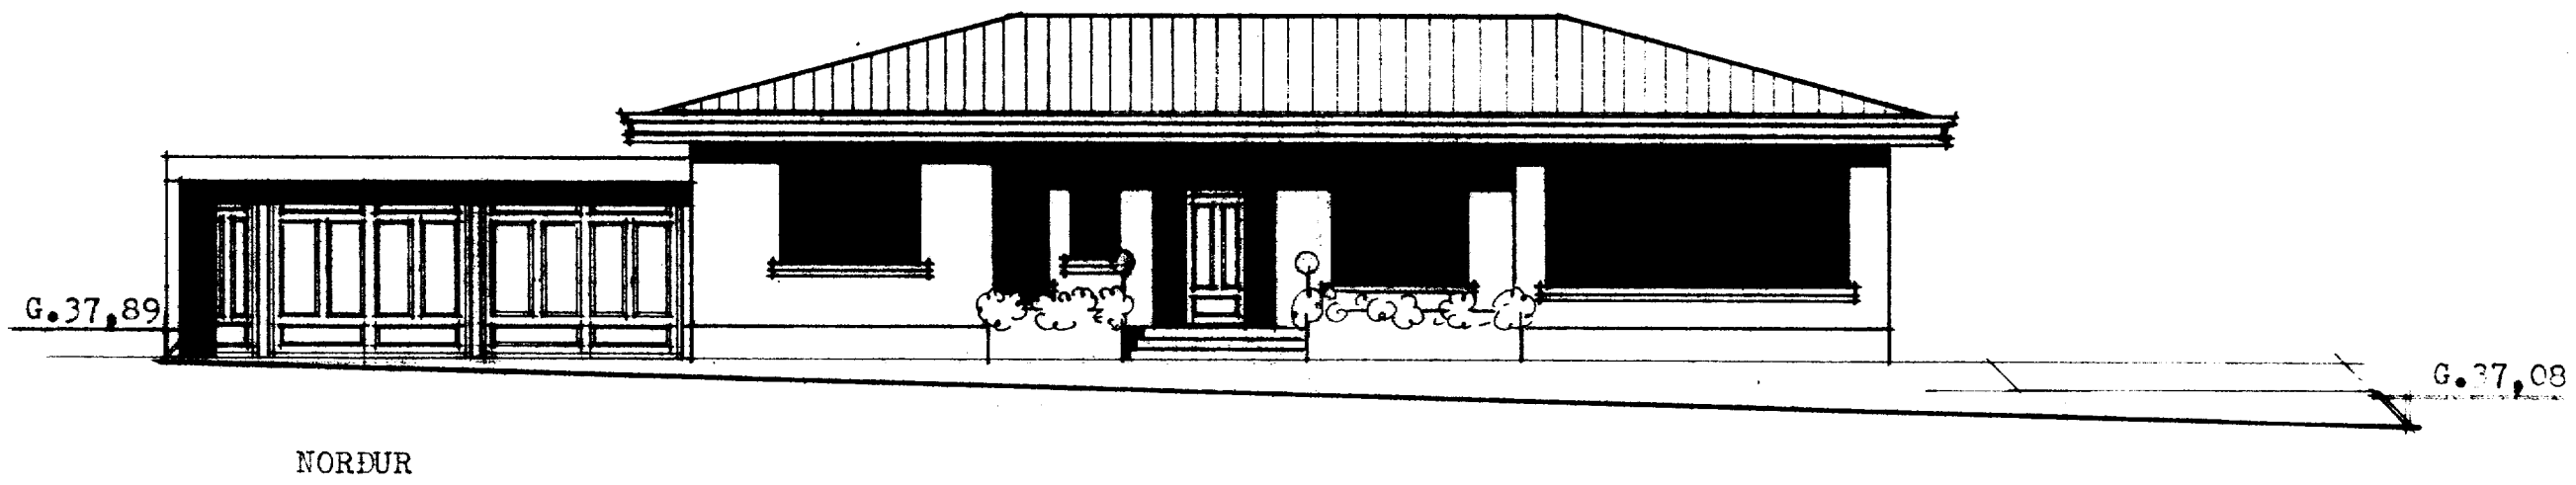

E S Teiknistofan Efstasundi 51 Rvk. s. 33930

Siurður Kjartansson  
Einaró Guðmundsson  
Reykjavík í nóv. 1978  
*Siurður Kjartansson*