

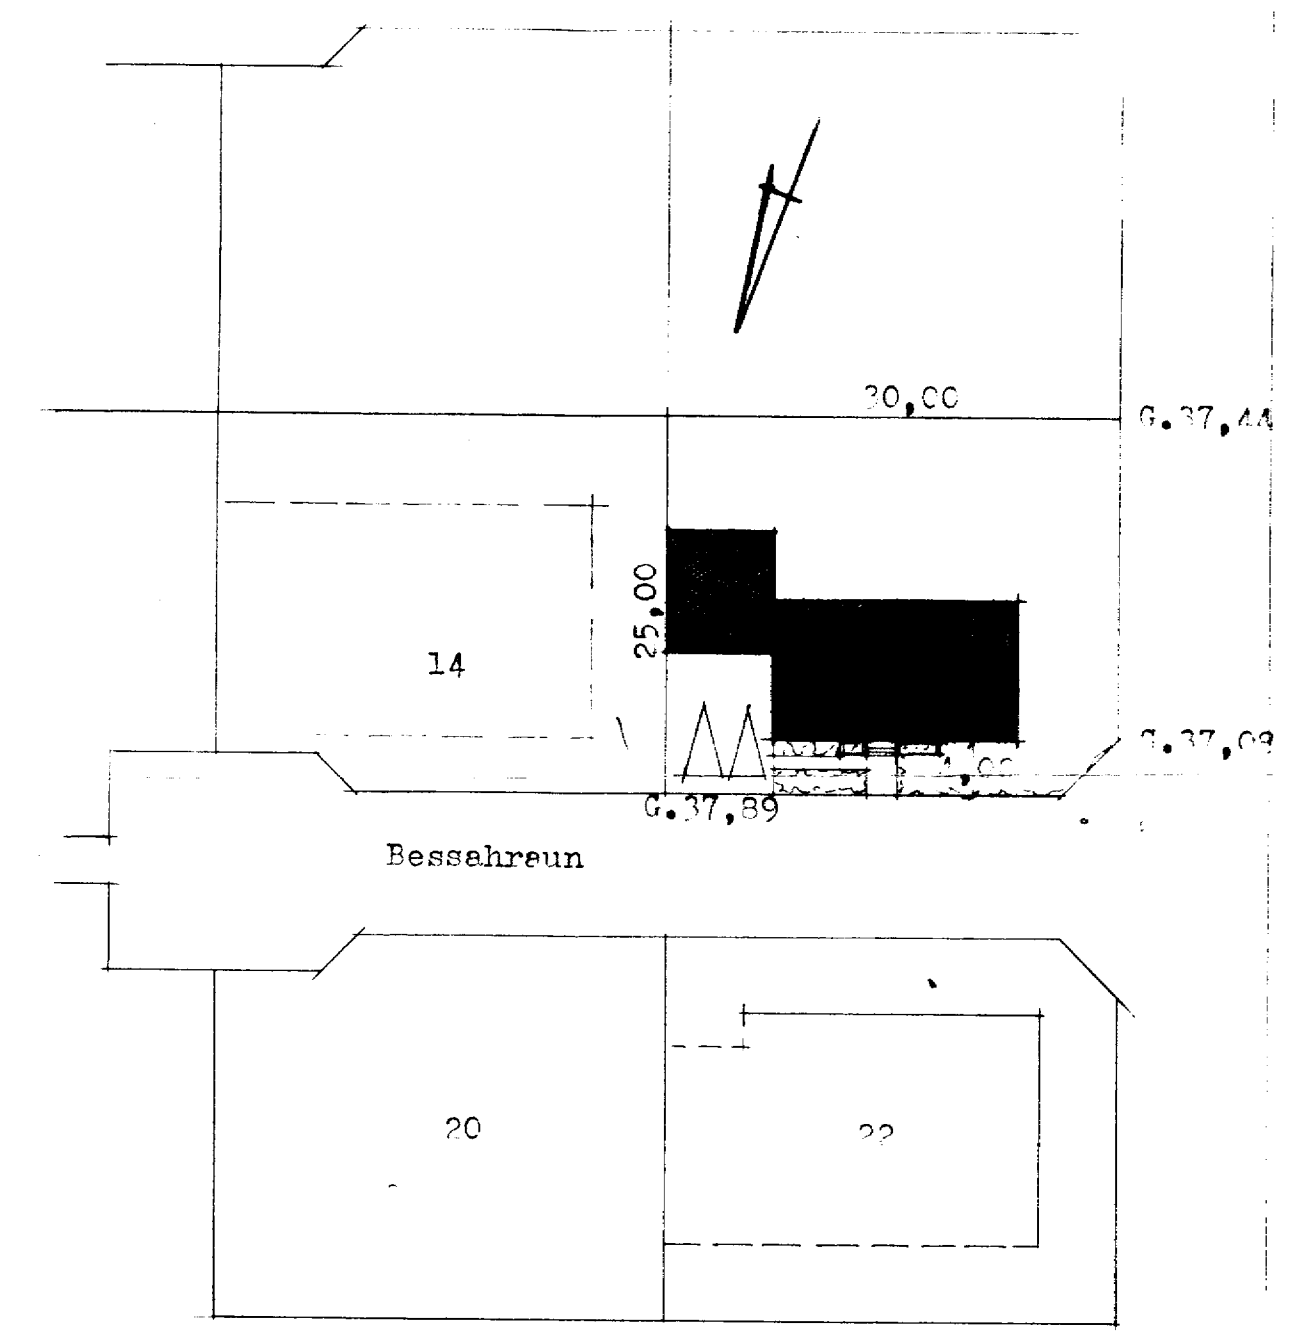
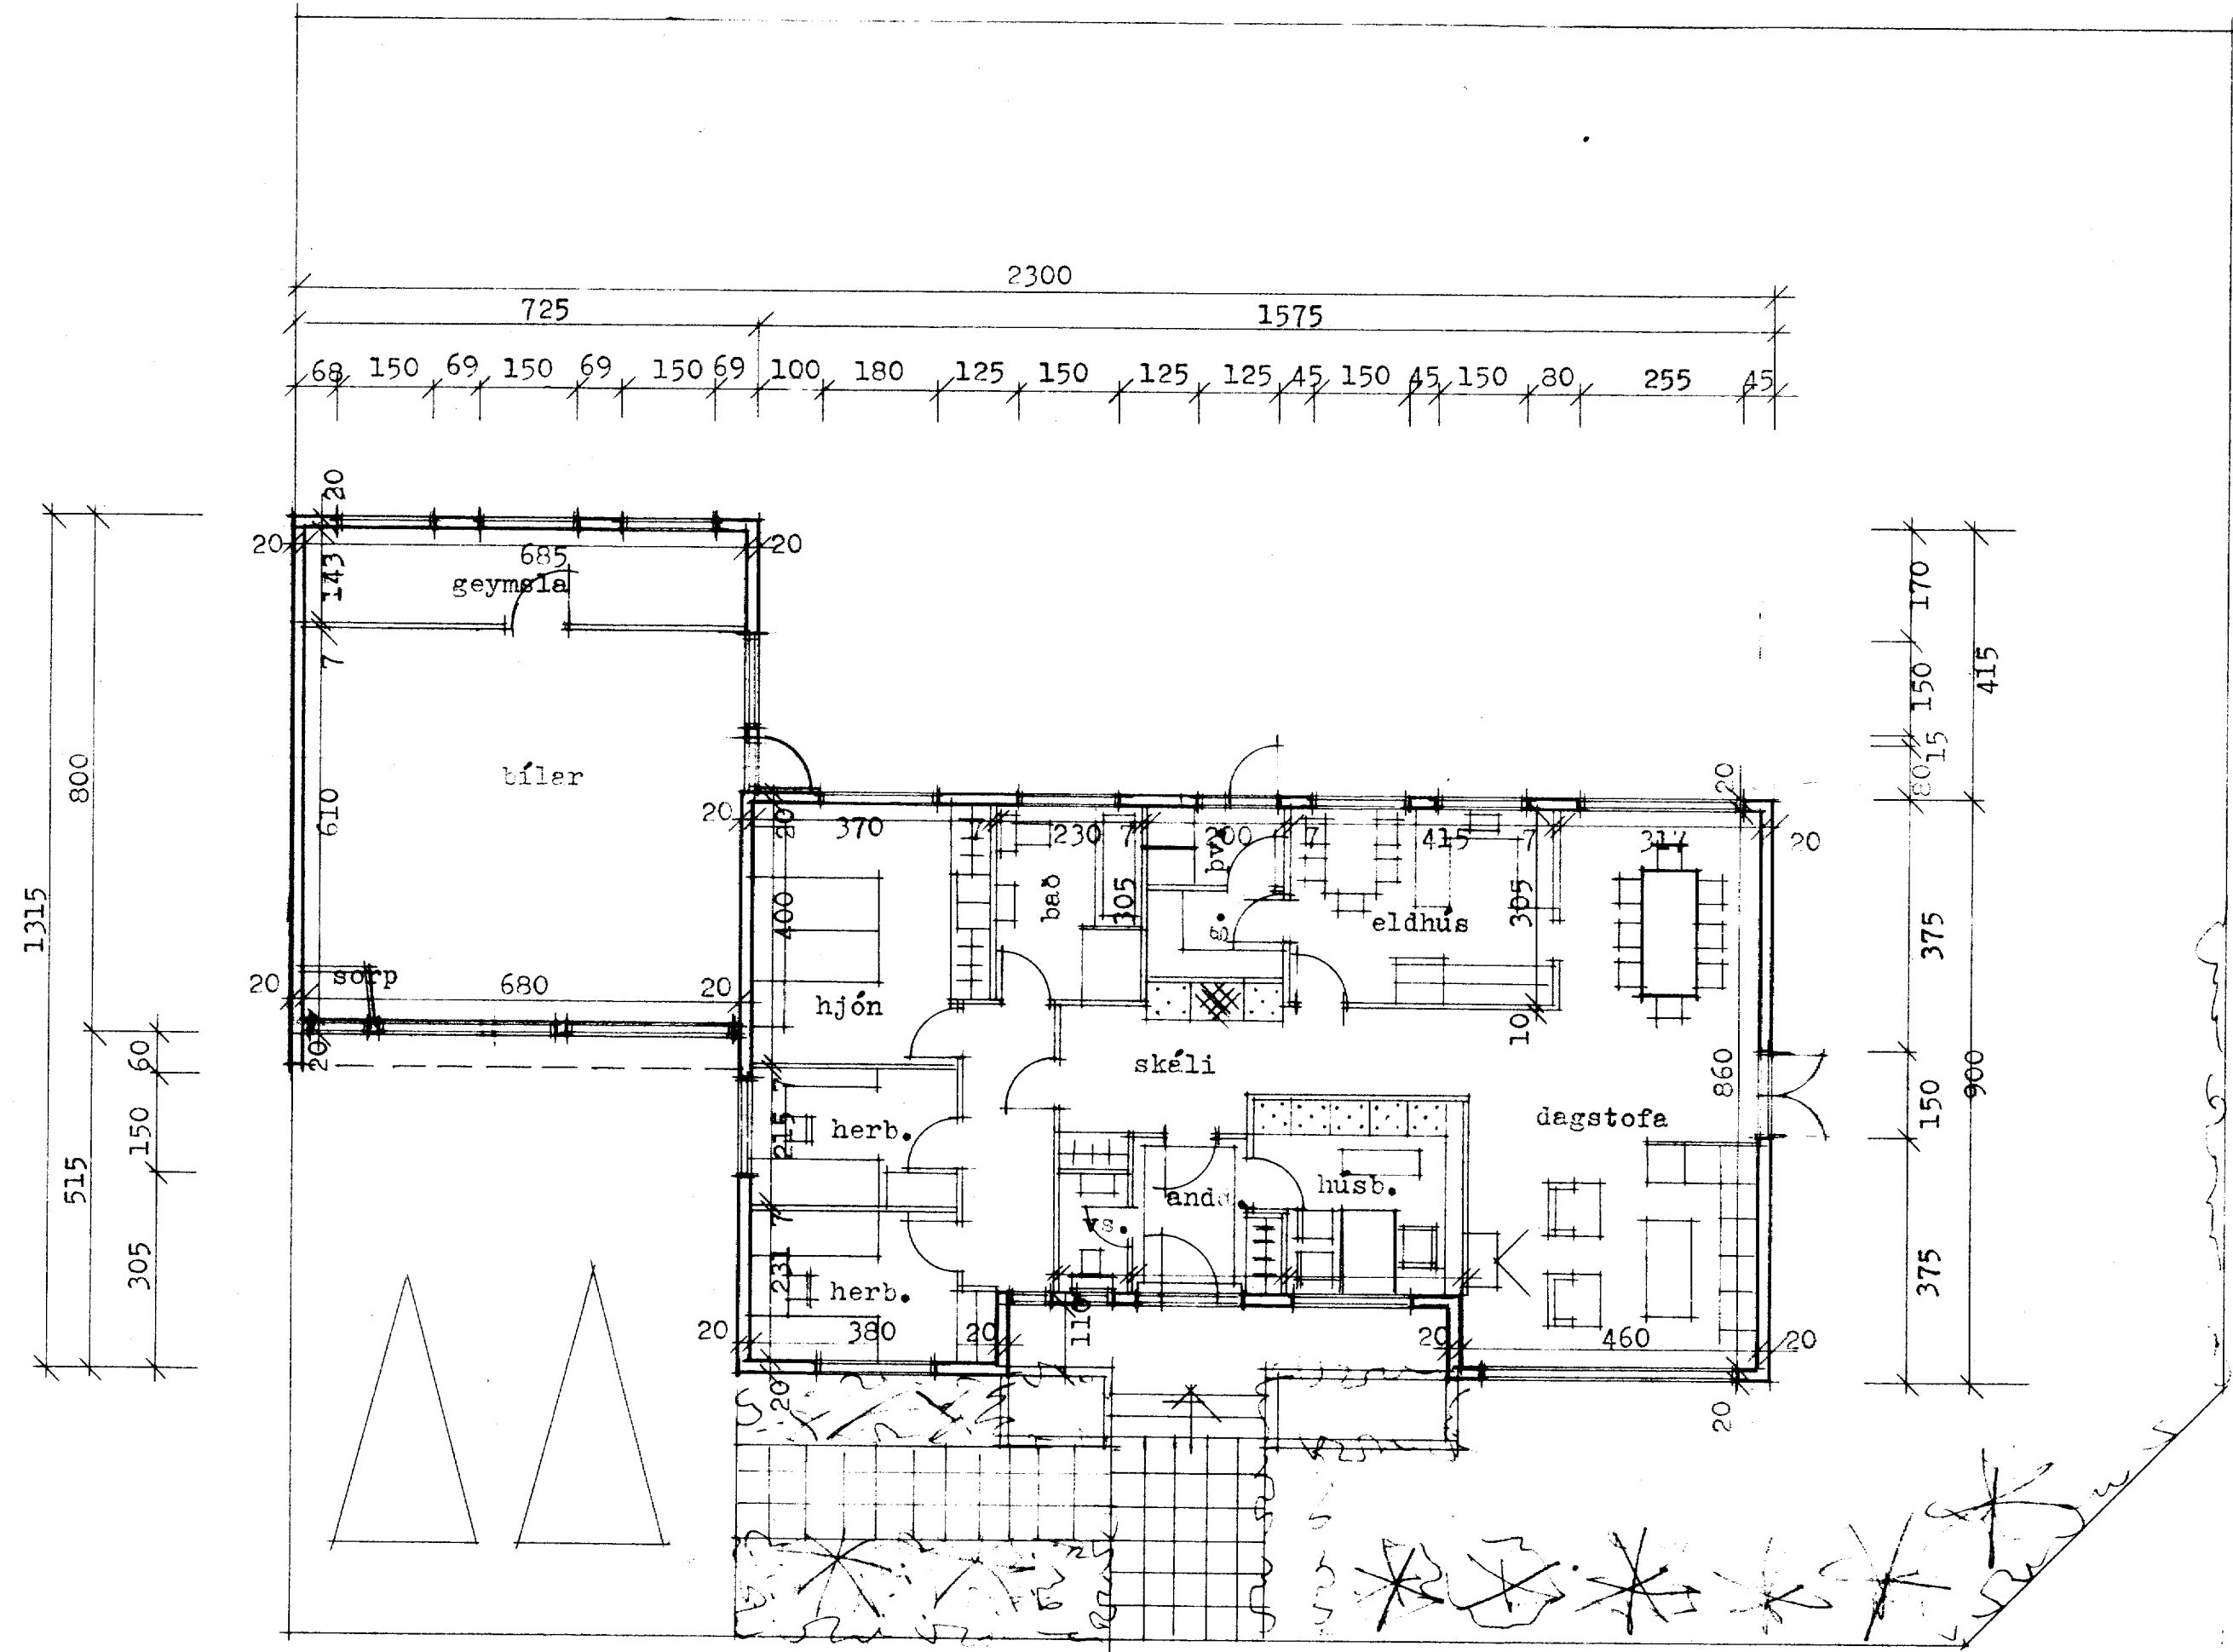
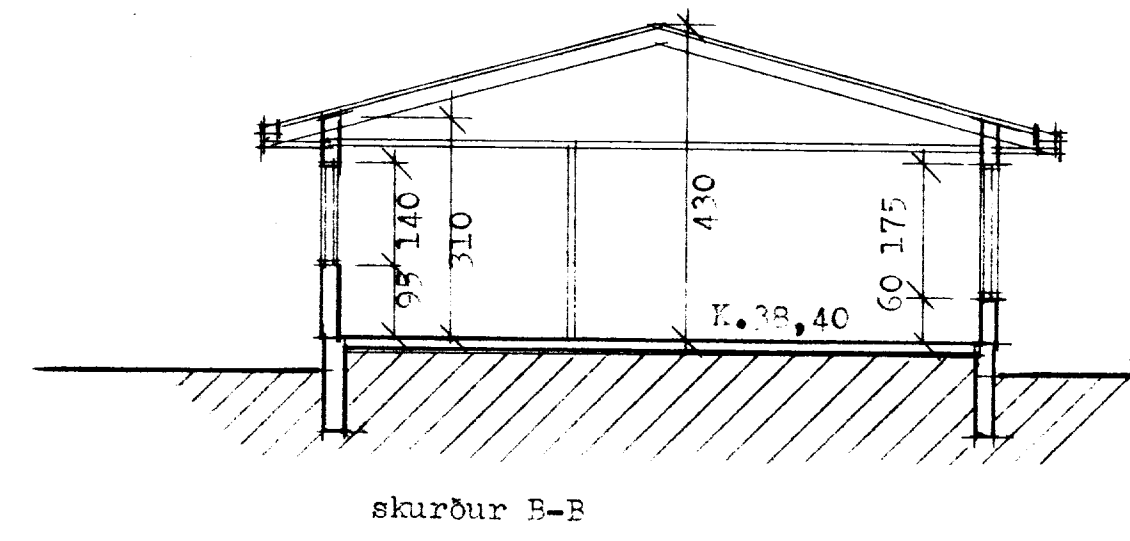


SAMPYKKT Í BYGGINGANEFND
 30-1-29
 BYGGINGAÞULLTRÖÐIN Í VESTMANNNAEYJUM
 Valur Kneflinn

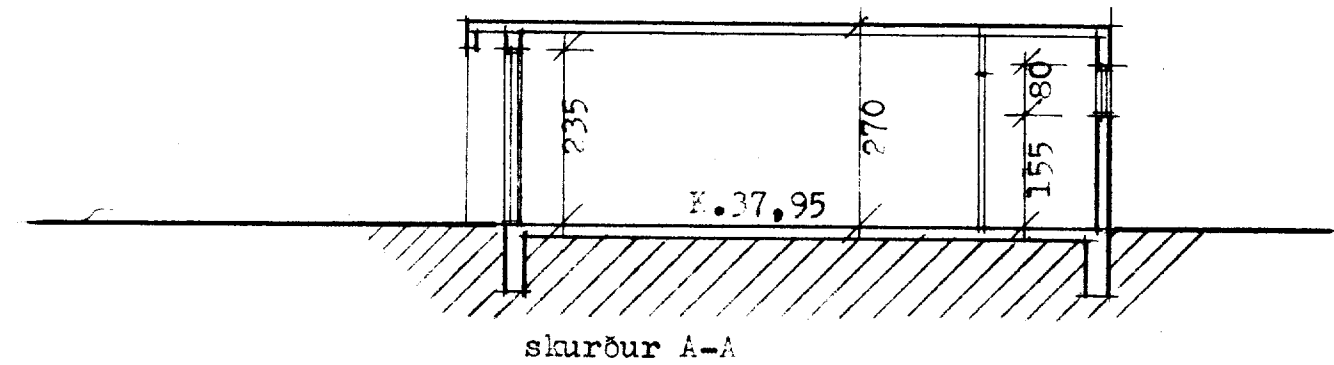

afstíðamynd m.1:500
 flatemál húss 136,5 m.²
 flatem.bílsk 57,0 m.²

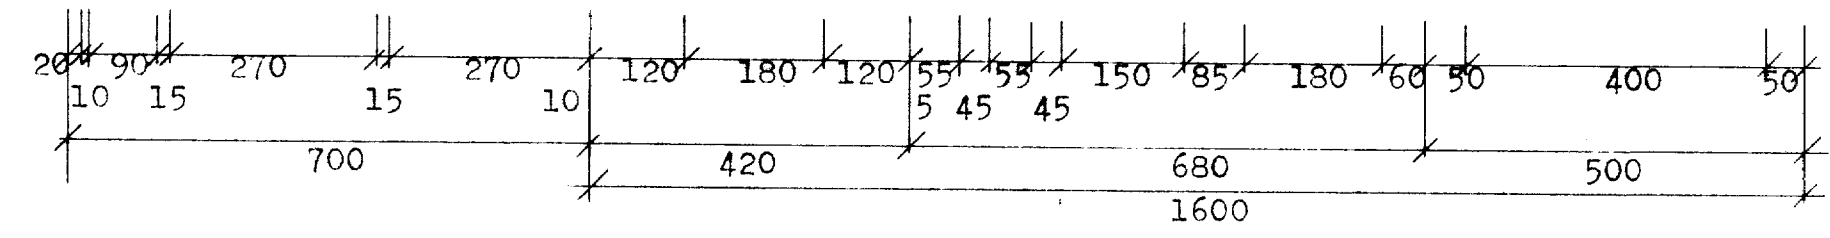

E S Teiknistofan Efstaundi 51 Rvfr. 2.1020
 Sigurður Kjartansson
 Eðvarð Guðmundsson
 Reykjavík í nóv. 1978
 Valur Kneflinn