




SAMPYKKT Í BYGGINGANEFND  
30-1-79  
BYGGINGAFULLTRÚINN Í VESTMÁNNAEYJUM  
Vatni Þorsteinsson

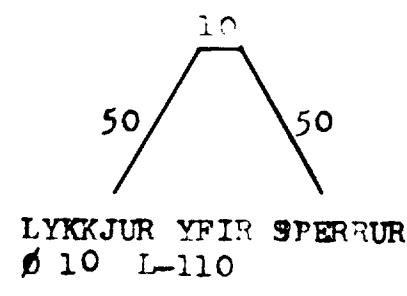


LYKKJUR YFIR SPERRUR  
Ø 10 L-110

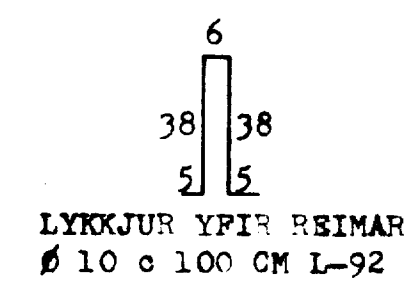


LYKKJUR YFIR REIMAR  
Ø 10 c 100 CM L-92

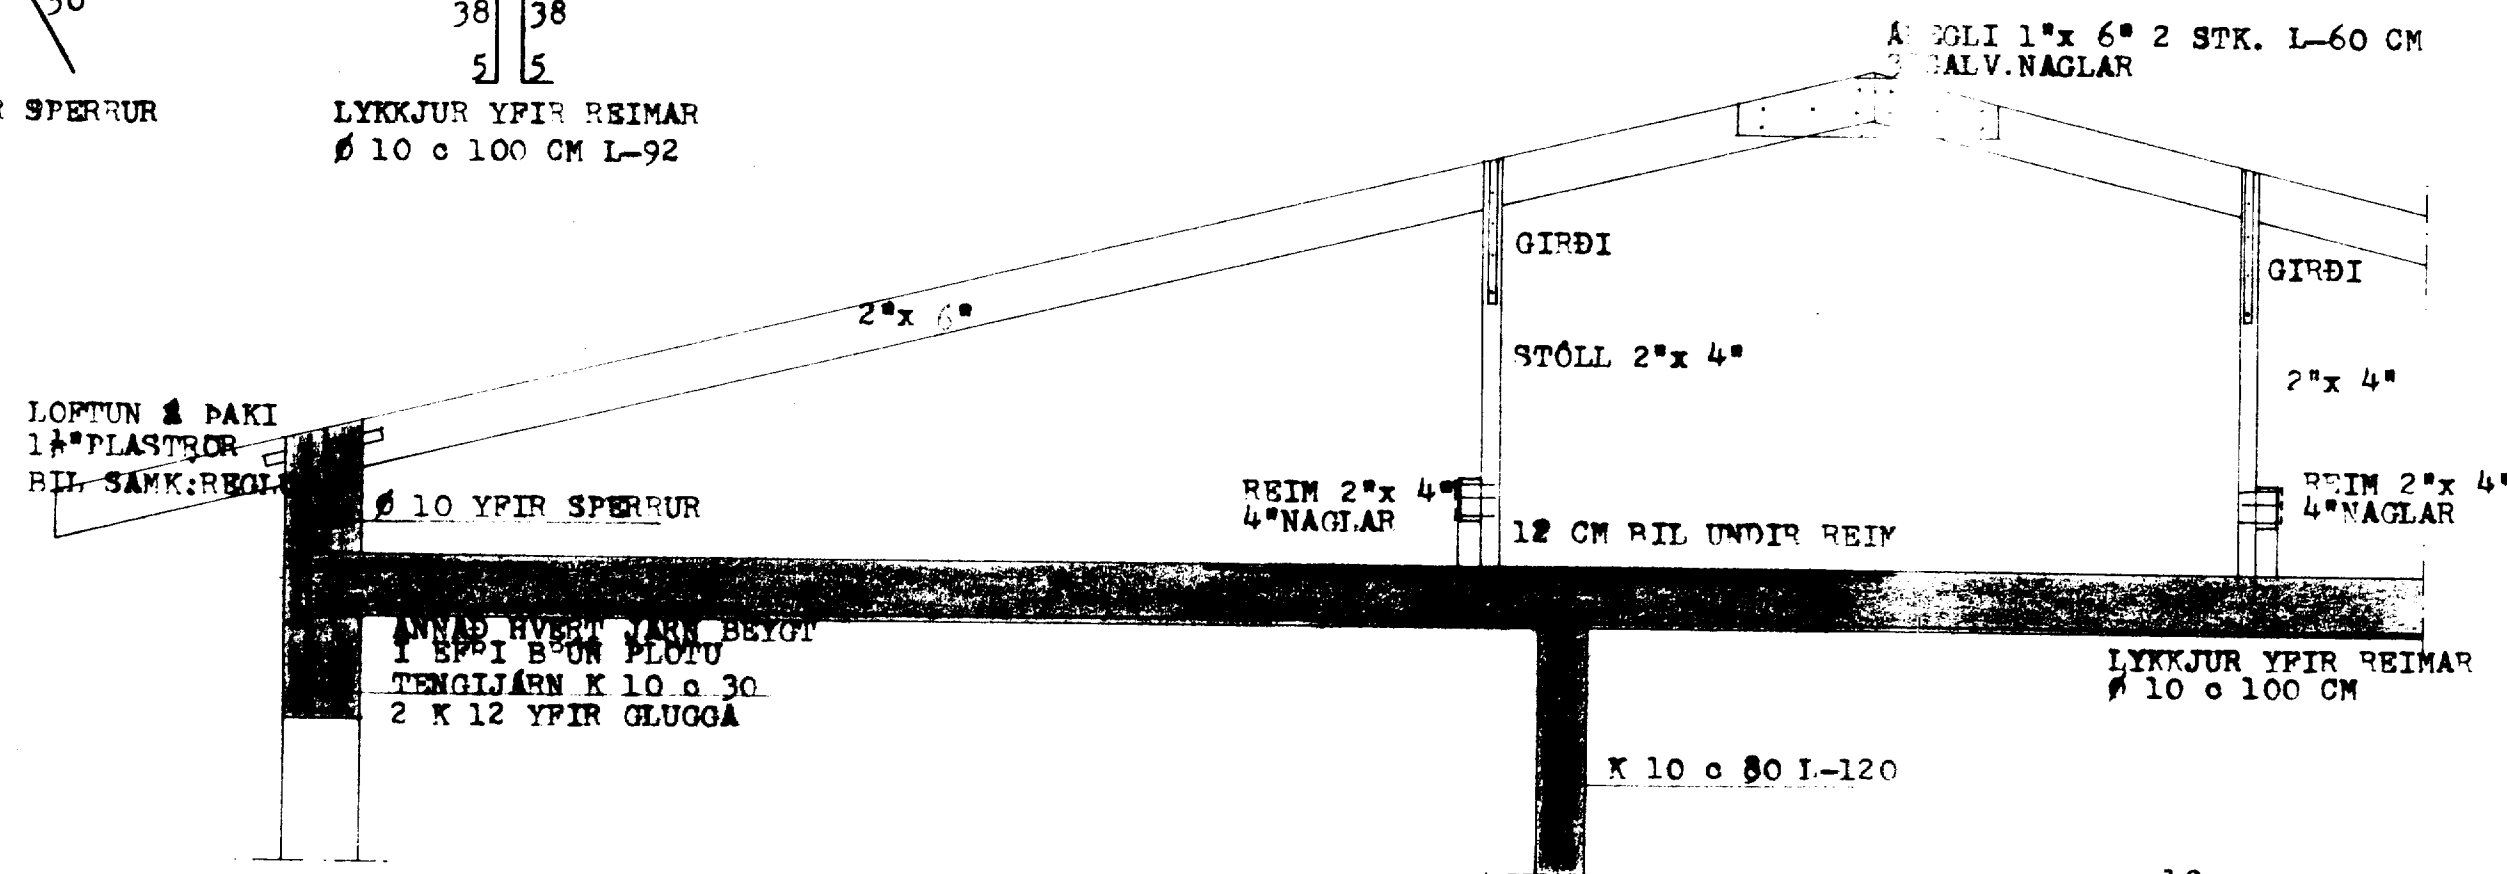


SNID - A 1:20

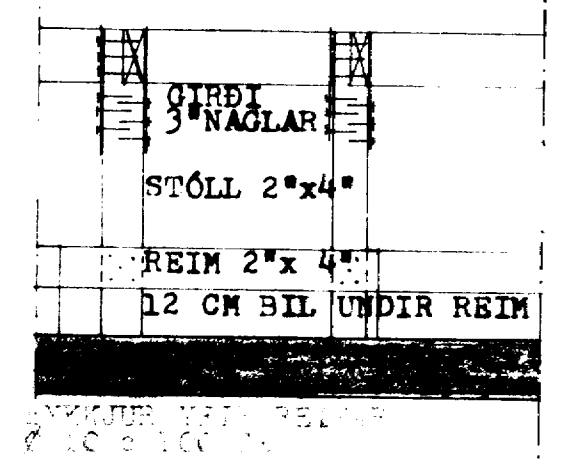


SNID - B 1:20

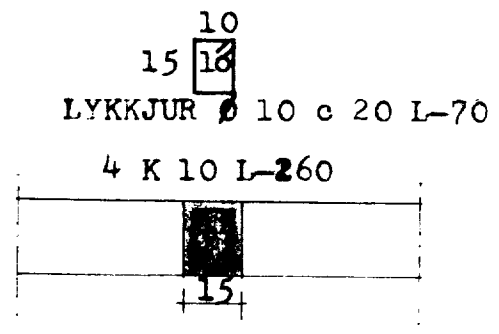

SÚLA - 1 1:20

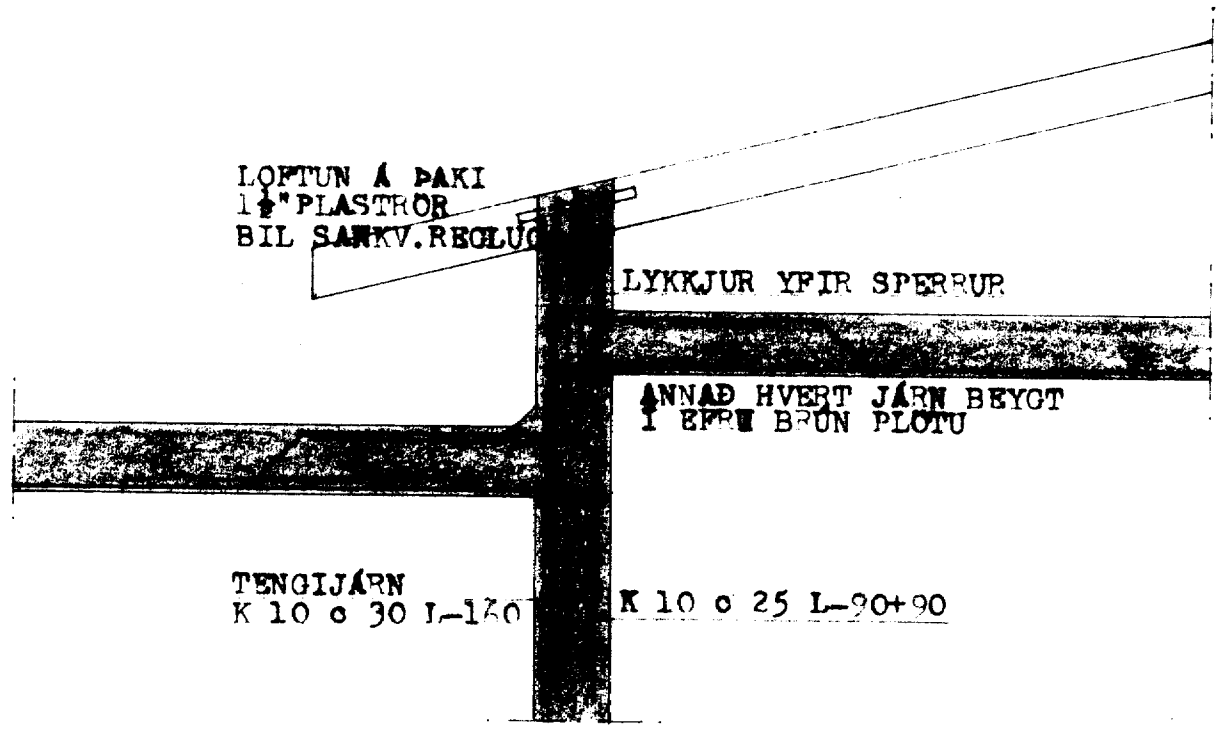


SNID - C 1:20

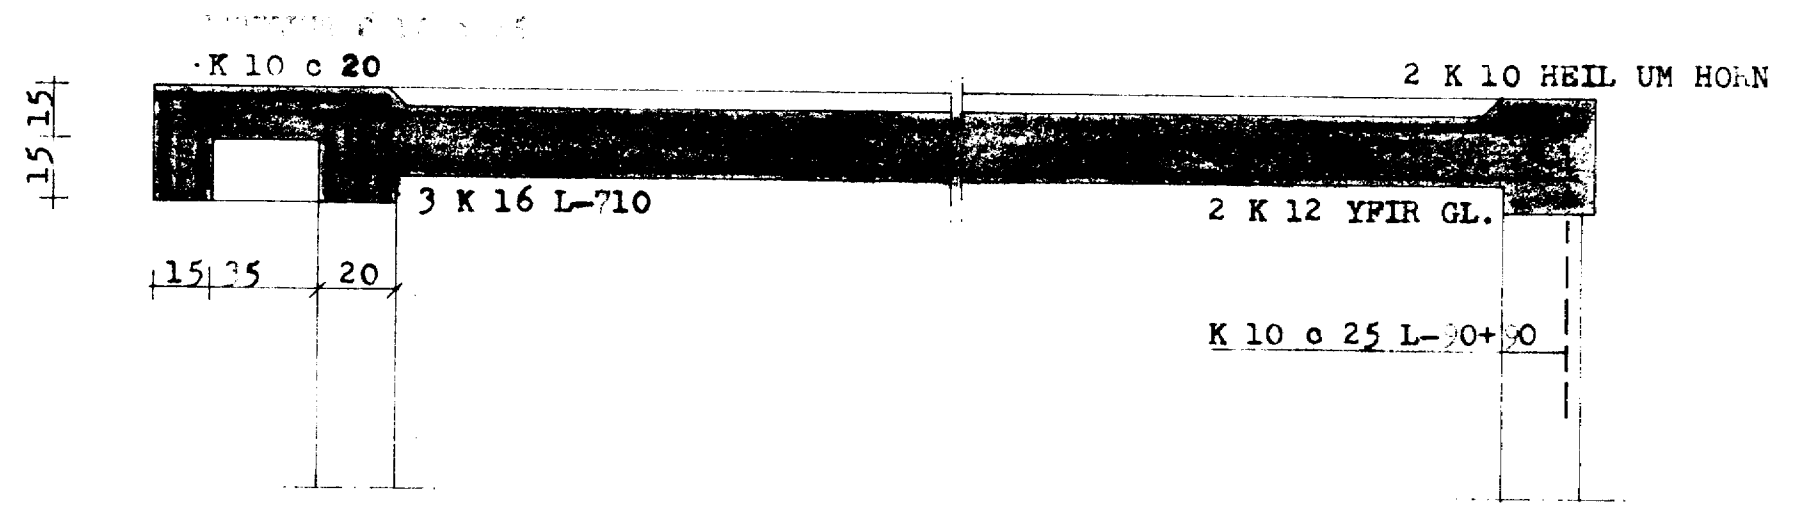


SNID - F 1:20


SNID - G 1:20

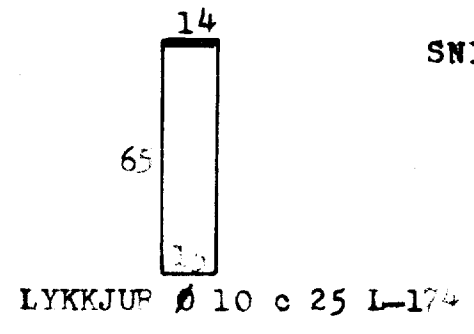

LYKKJUR Ø 10 c 25 L-174

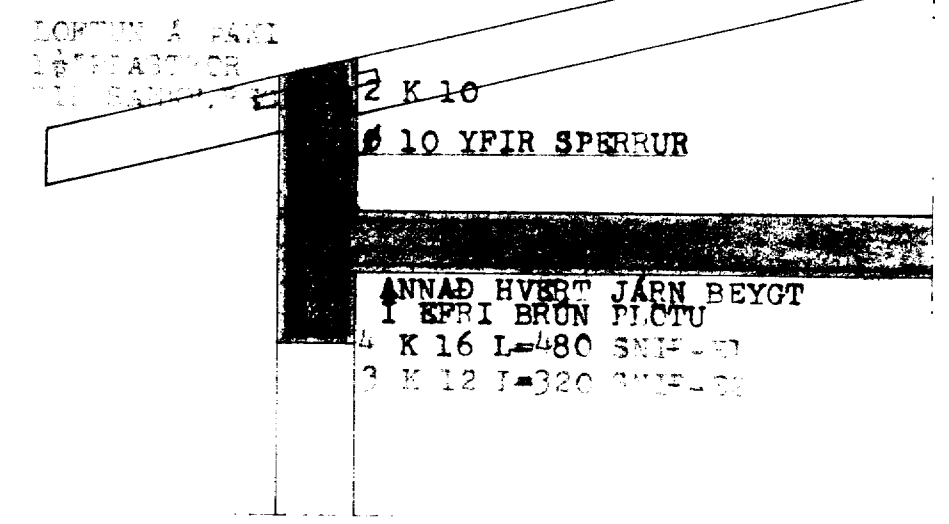

SNID - E 1:20

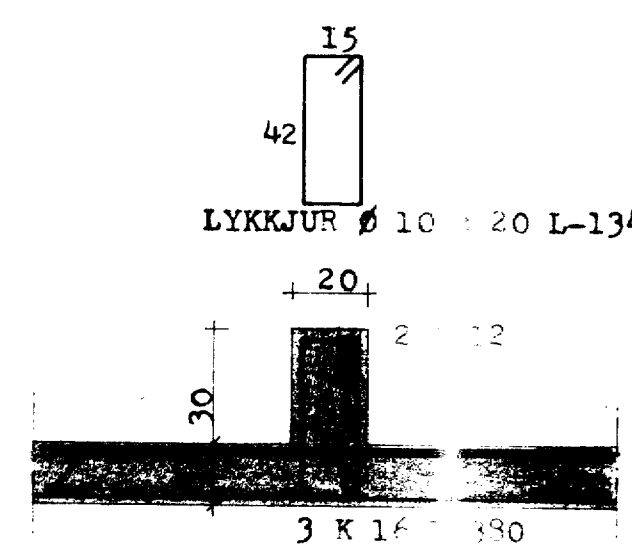

LYKKJUR Ø 10 c 20 L-134

3 K 16 L-390

SNID - D 1:20

SKÝRINGAR:

STEYPUGÆDI S-160 SAMKV. ÍSL. STABLI Í VEGGI OG PLOTUR. S-200 Í BÍLSKÚRSPLÖTU.  
STEYPUSTYRKARSTÁL KS 40 MÉRKT -K ST 37 " -Ø  
UNDIR OG UPPMÆÐ GLUGGUM KOMA 2 K 10, BINS Í VEGGENDA OG UPPMÆÐ DYRUM YFIR DYR OG GLUGGA KOMA 2 K 12, NEMA ANNARS SÉ GETIÐ OG GANGA JÄRNIN MINNST 70 CM ÚT FYRIR OPIN EÐA SAMFEIÐ YFIR FLEIPI OP.  
JÄRN UPPMÆÐ DYRUM OG GLUGGUM SKULU VERA 300 CM LONG.  
TENGIJÄRN Í ÚTVEGGI : K 10 c 30 L-120  
TENGIJÄRN Í INNVEGGI : K 10 c 80 L-120  
SPERRUR OG STÓLAR SEM LIGGJA Í EÐA AÐ STEYPU SKAL ÞÓAVERJA MED ÞÓA-VARNAREFNI.  
ALLUR ÞAKSAUMUR...

HERMANN ISEBARN MTRFI		
BESÖGNARNAFNI M. L. V. VESTMÁNNAEYJUM		
MÁL	1:20	SNID OG SKÝRINGAR FYRIR LOFTPLOTU OG ÞAKITA
ÞAKS.		