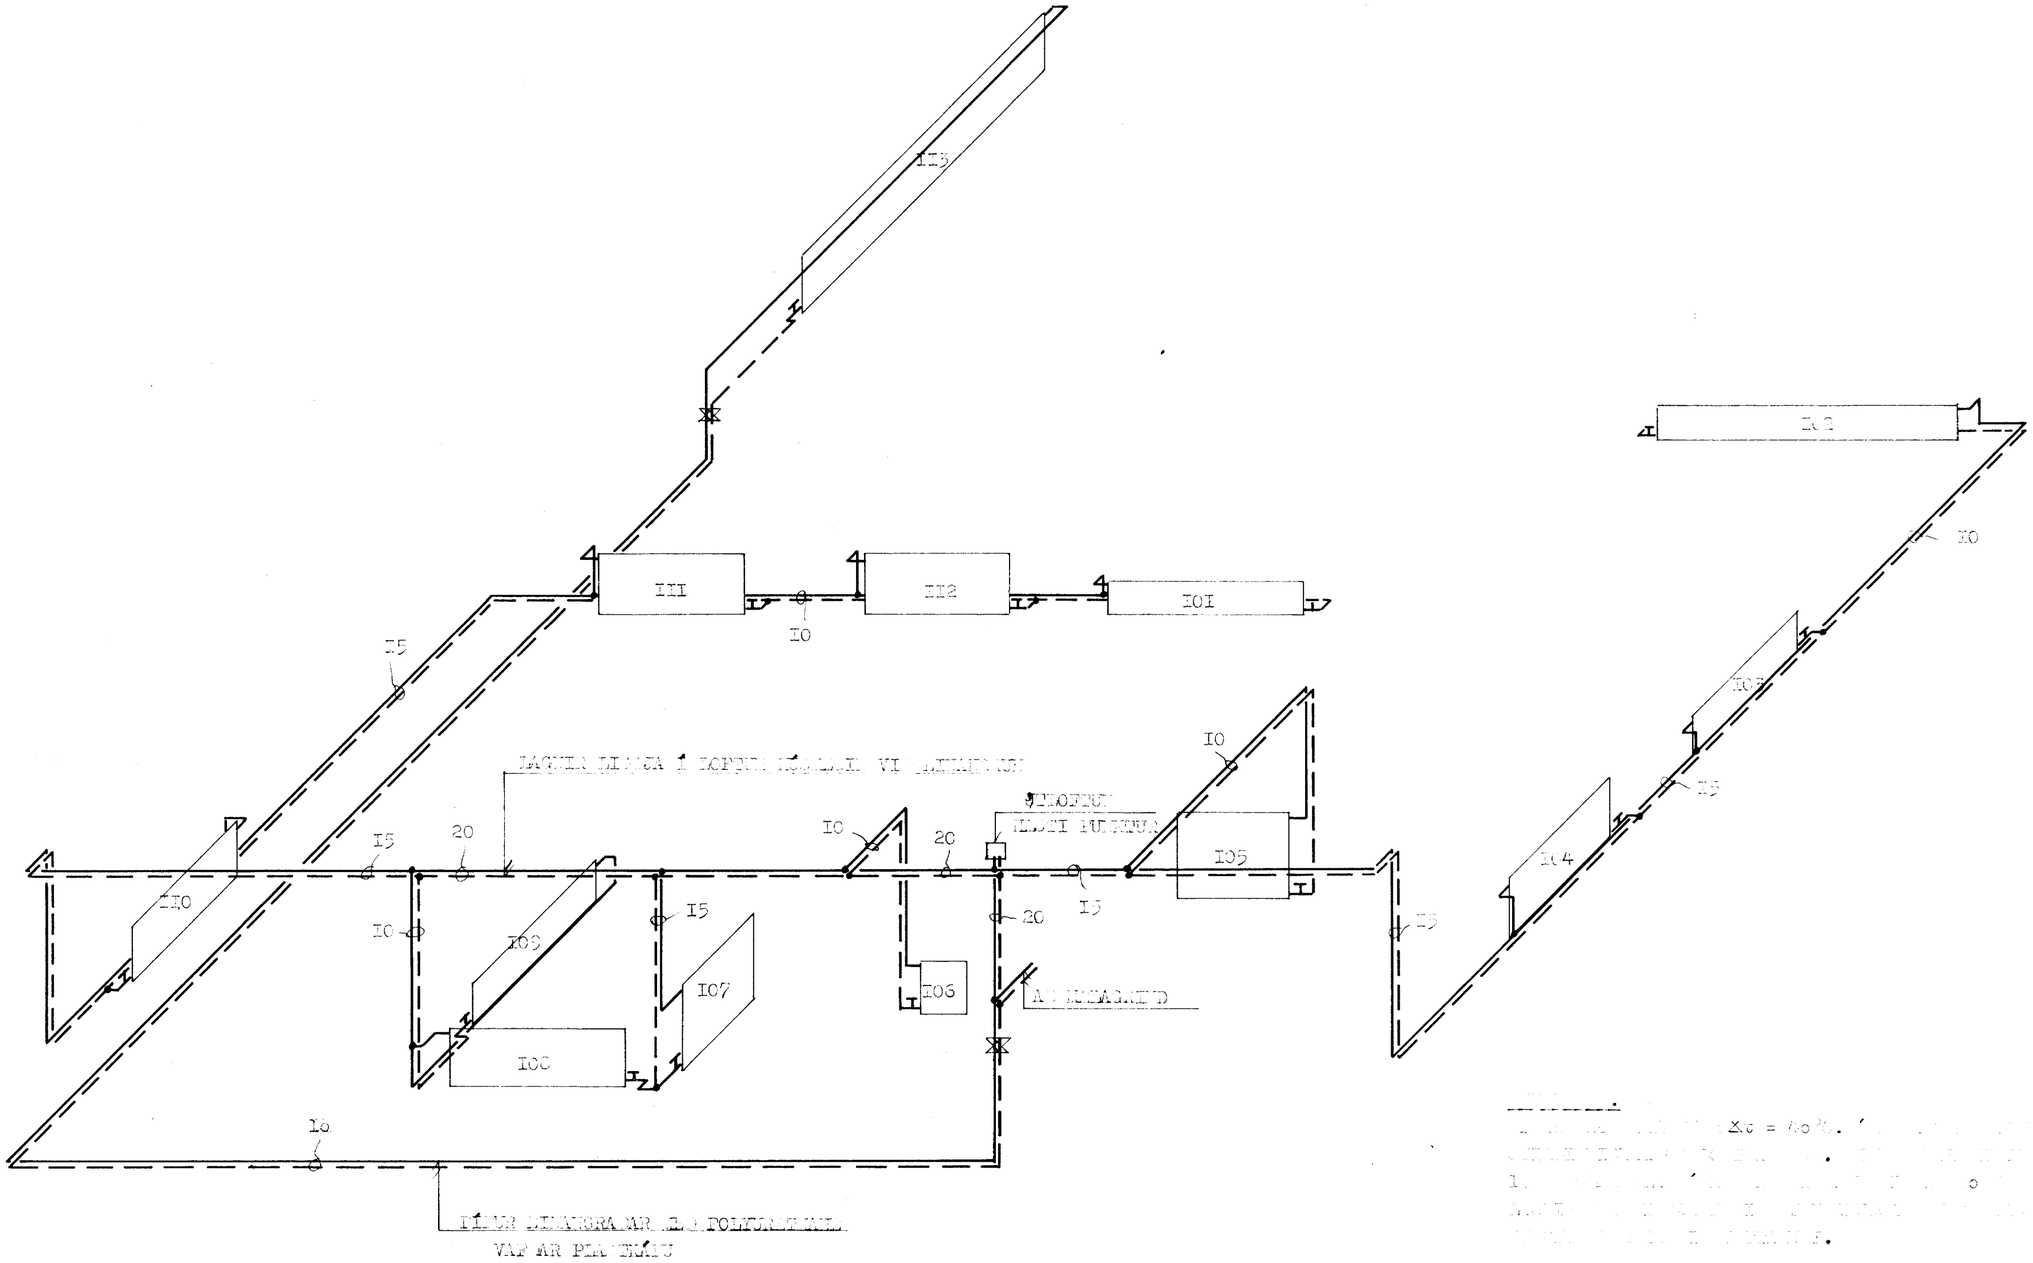

VERKEFNI	MÁL	DAGS.
BESSAHRAUN 14	1:50	BR.
	TEIKN.	VERK NR.
	REIKN.	TEIKN NR.
	SAMÞ.	202
GUÐNI ÞÓRÐARSON	SKÚLATÚNI 6	SÍMI 14185