


17 MAJ 2001

*Handwritten signature*  
BYGGINGARFULLTRUAFULLTRUSTANNAEYJUM

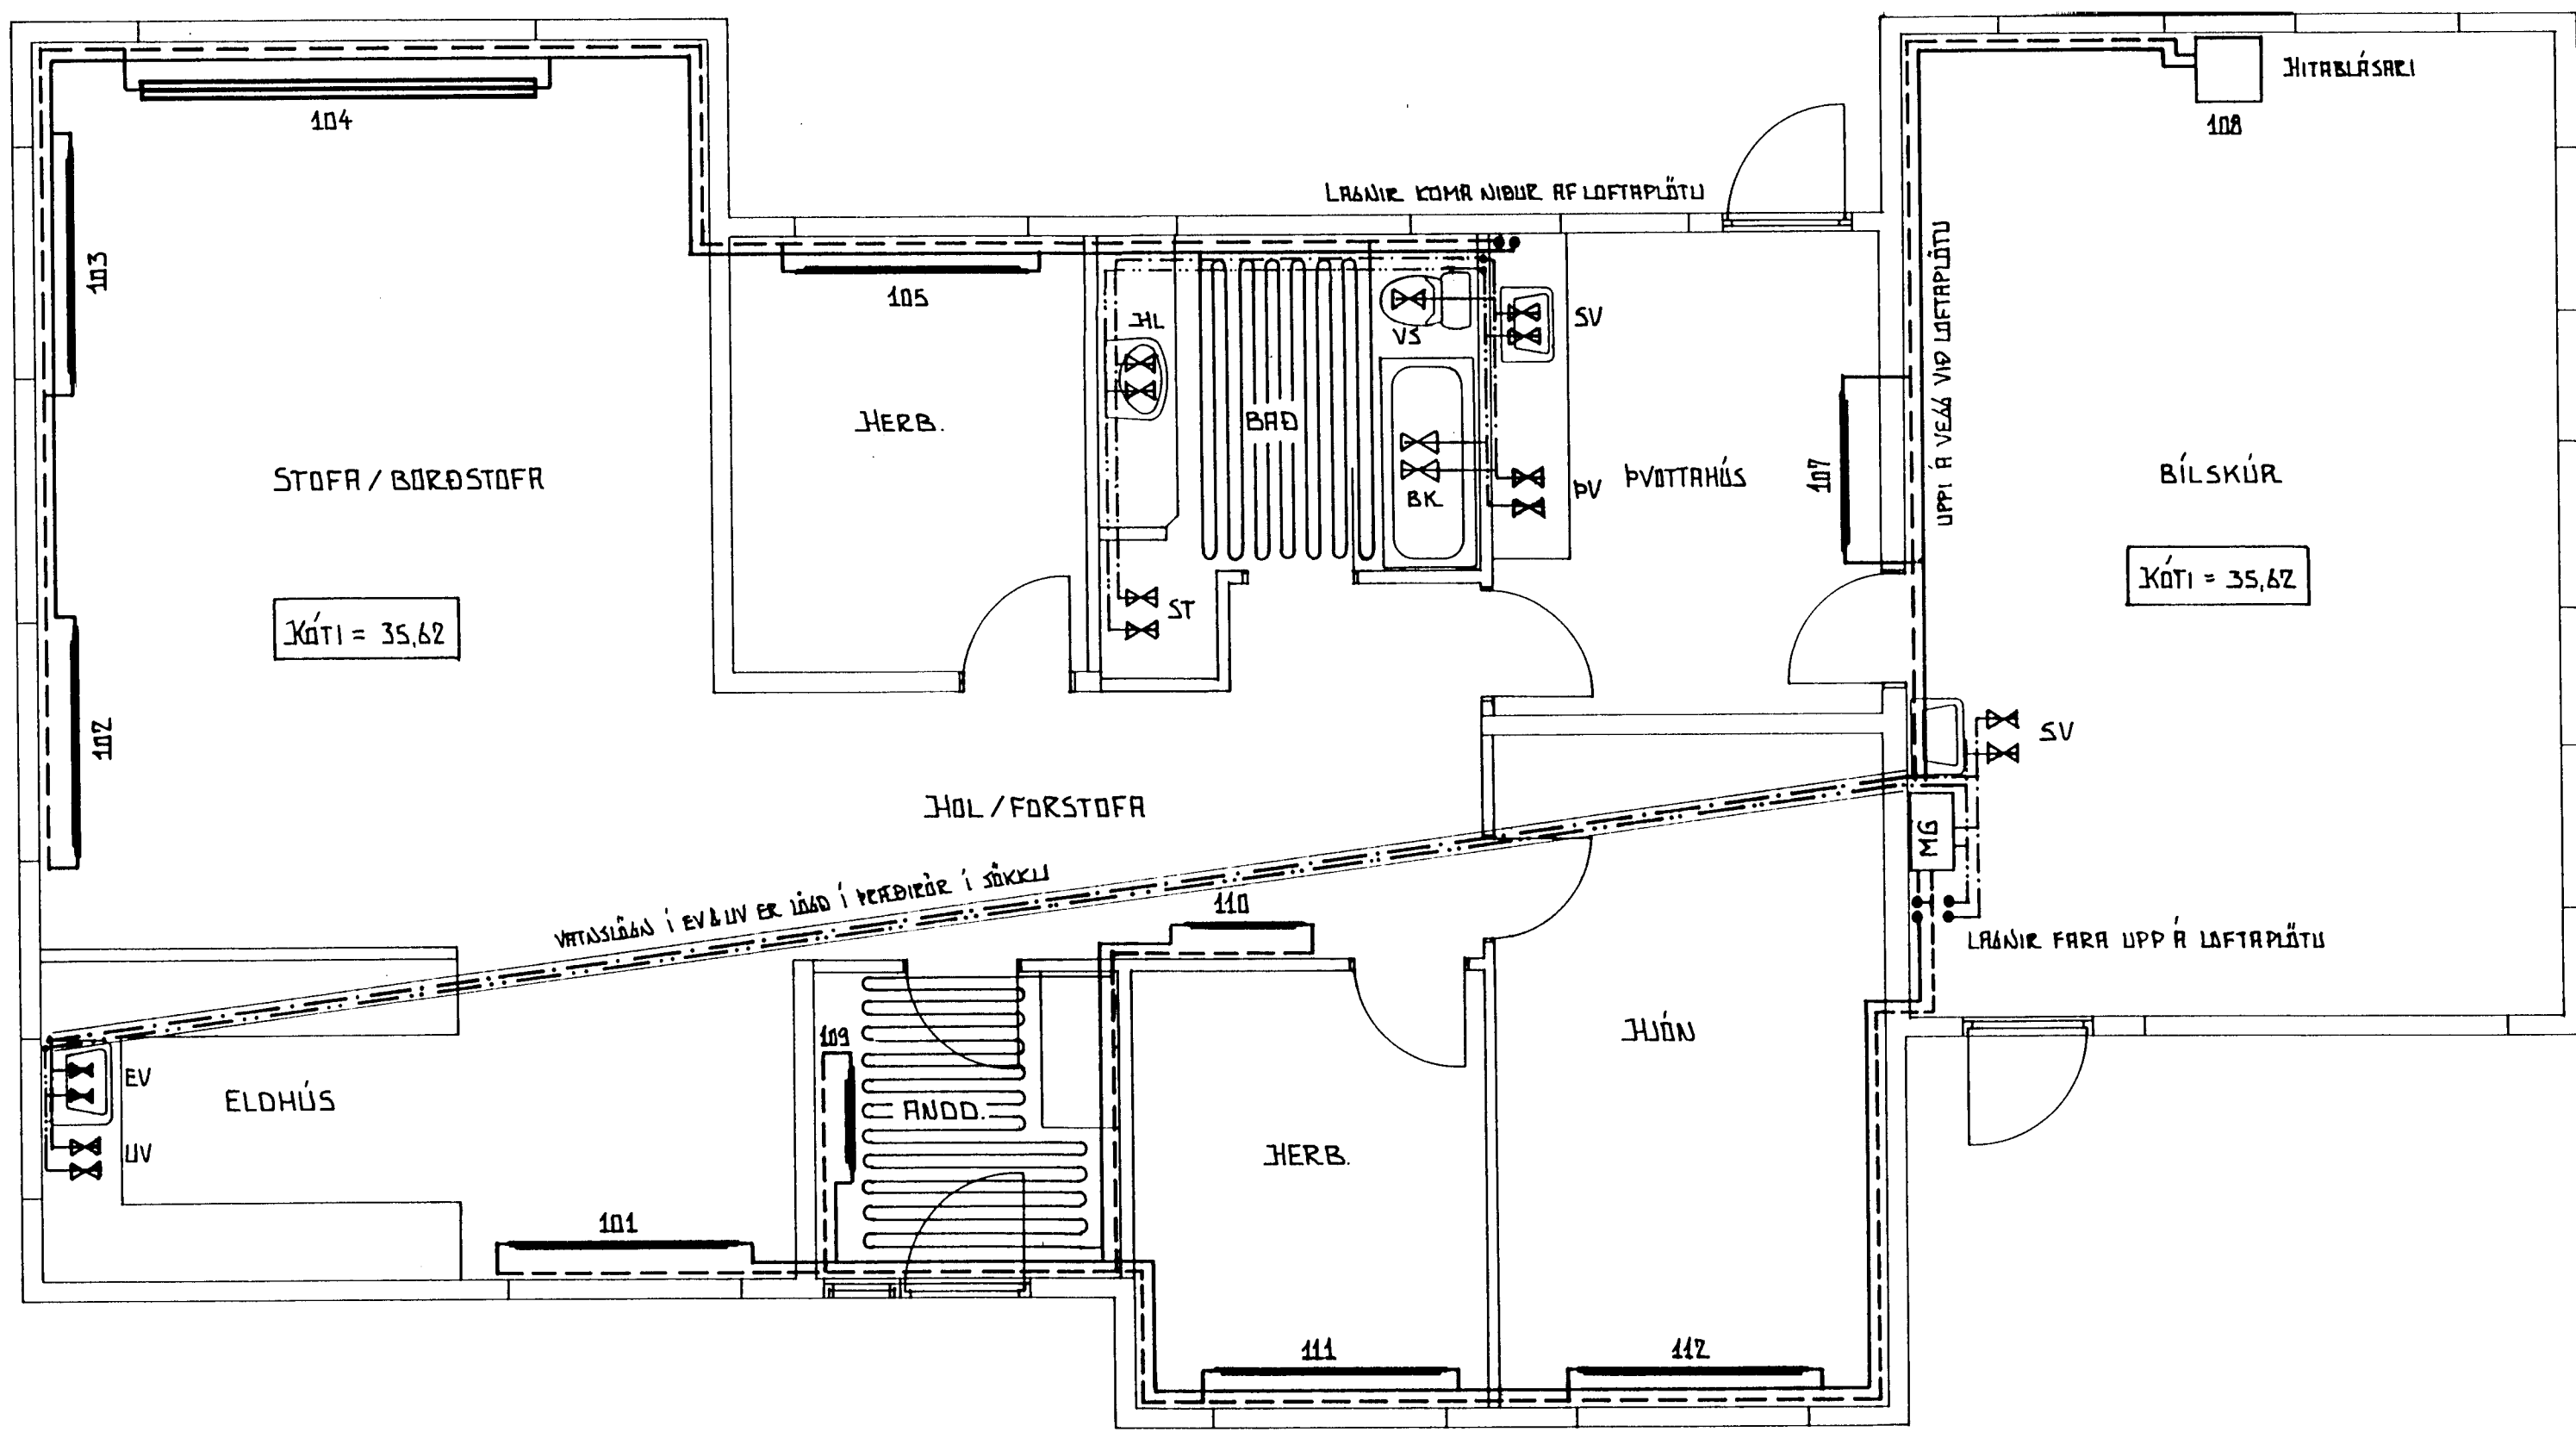

GRUNNMYND HITA- OG VATNSLÁÐNA

- FERMEAS, HITALÁÐA
- BAKKAS, HITALÁÐA
- - - - - KALT VATN, NEYSLUVATN
- ..... HEITT VATN, NEYSLUVATN

BREYTING					
BREYTING A	BREYTING B	VERKHEITI	BESSAHRÁÐUN 15 - VESTM.	SIGURJÓN PÁLSSON	VERK NR. 2000-B-15
BREYTING C	BREYTING D	VERKHEITI	EINBYLISHÚS	BYGGINGARFRÆÐISÁÐUR	DALS. APRÍL 2001
HANNAÐ S.P.	TEIKNAD I.B.		GRUNNMYND HITA- OG VATNSLÁÐNA	ILLUSTRÁÐA 55, VESTM.	TEIKN. NR.
				HS. 401-2002 VS. 401-2011	MÆLIKV. 1:50