825

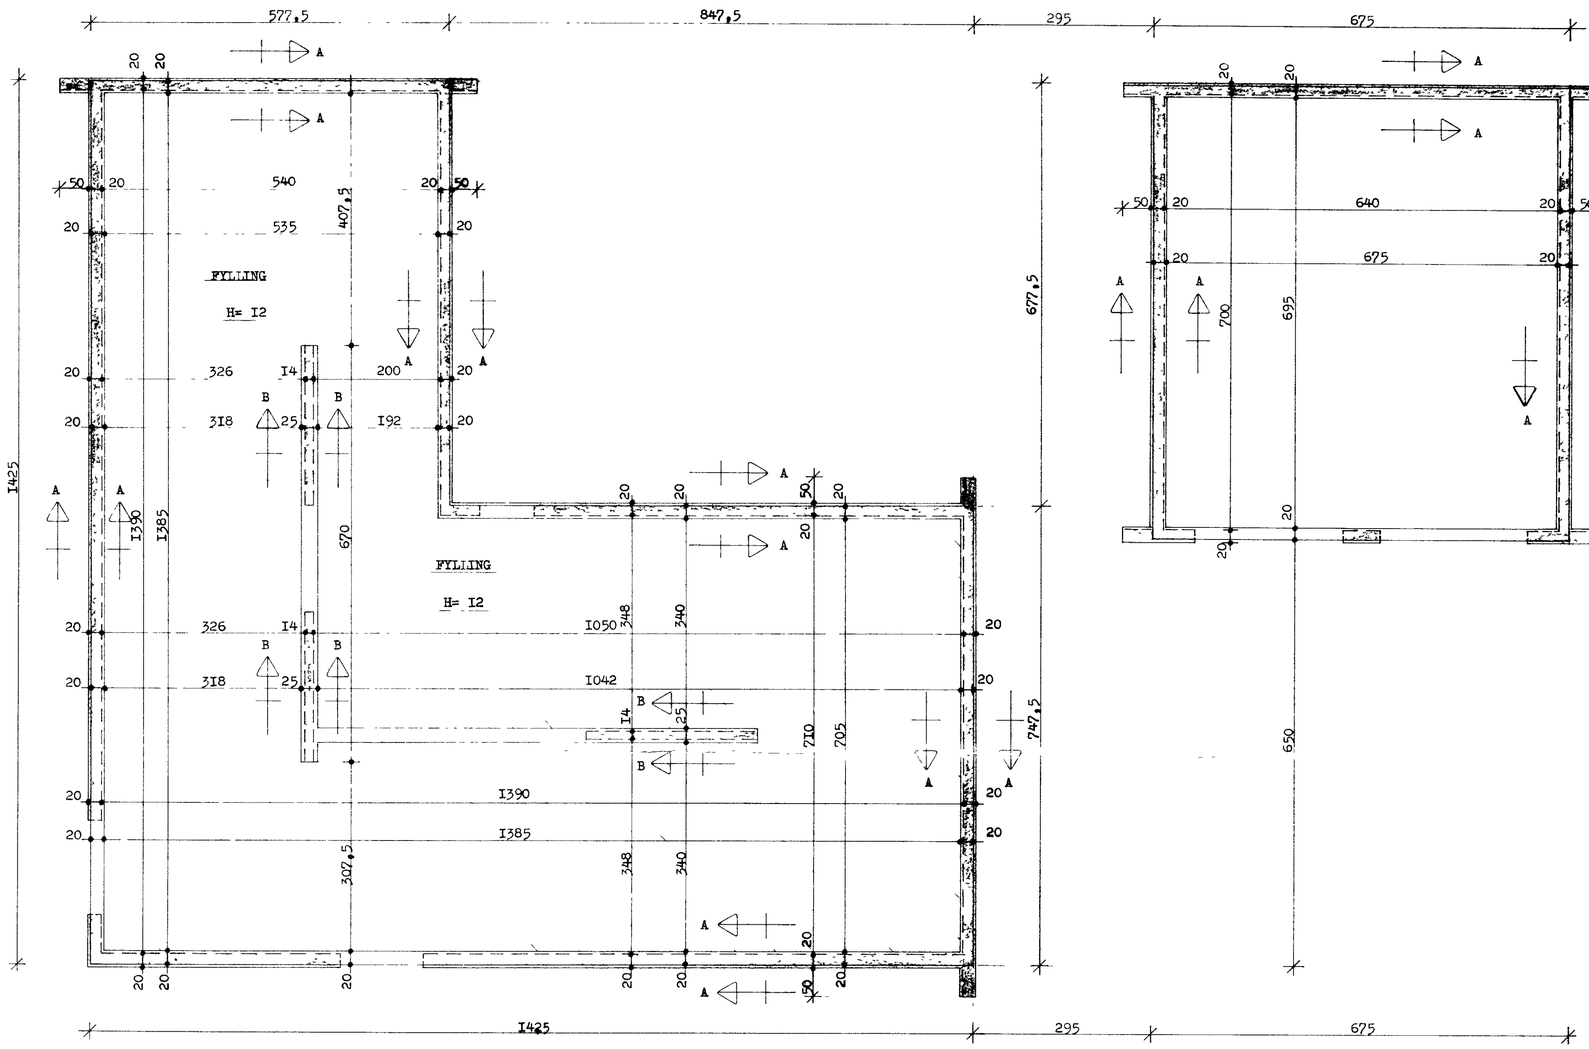

SNIÐ A - A I:20

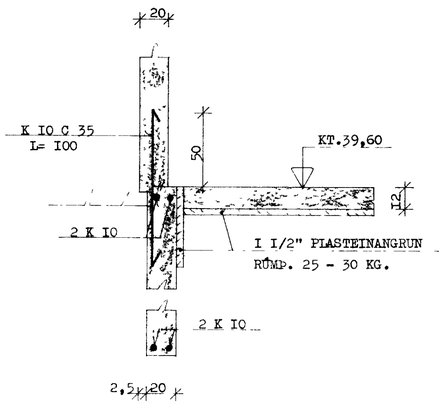

SNIÐ B - B I:20

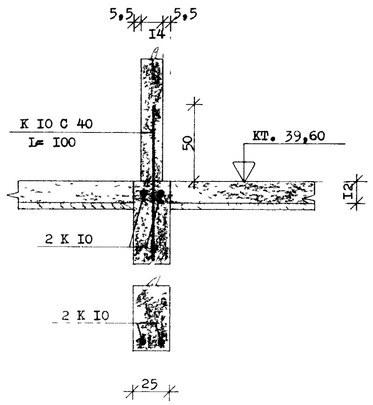

VERKEFNI: BESSAHRAUN 16	MÁL: I:20 I:50	DAGS	
	TEIKN: G.Þ. / S.M.	BR	
UNDIRSTÖÐUR GRUNNMYND OG SNIÐ	REIKN.	VERK NR	
	SAMÞ	TEIKN NR	