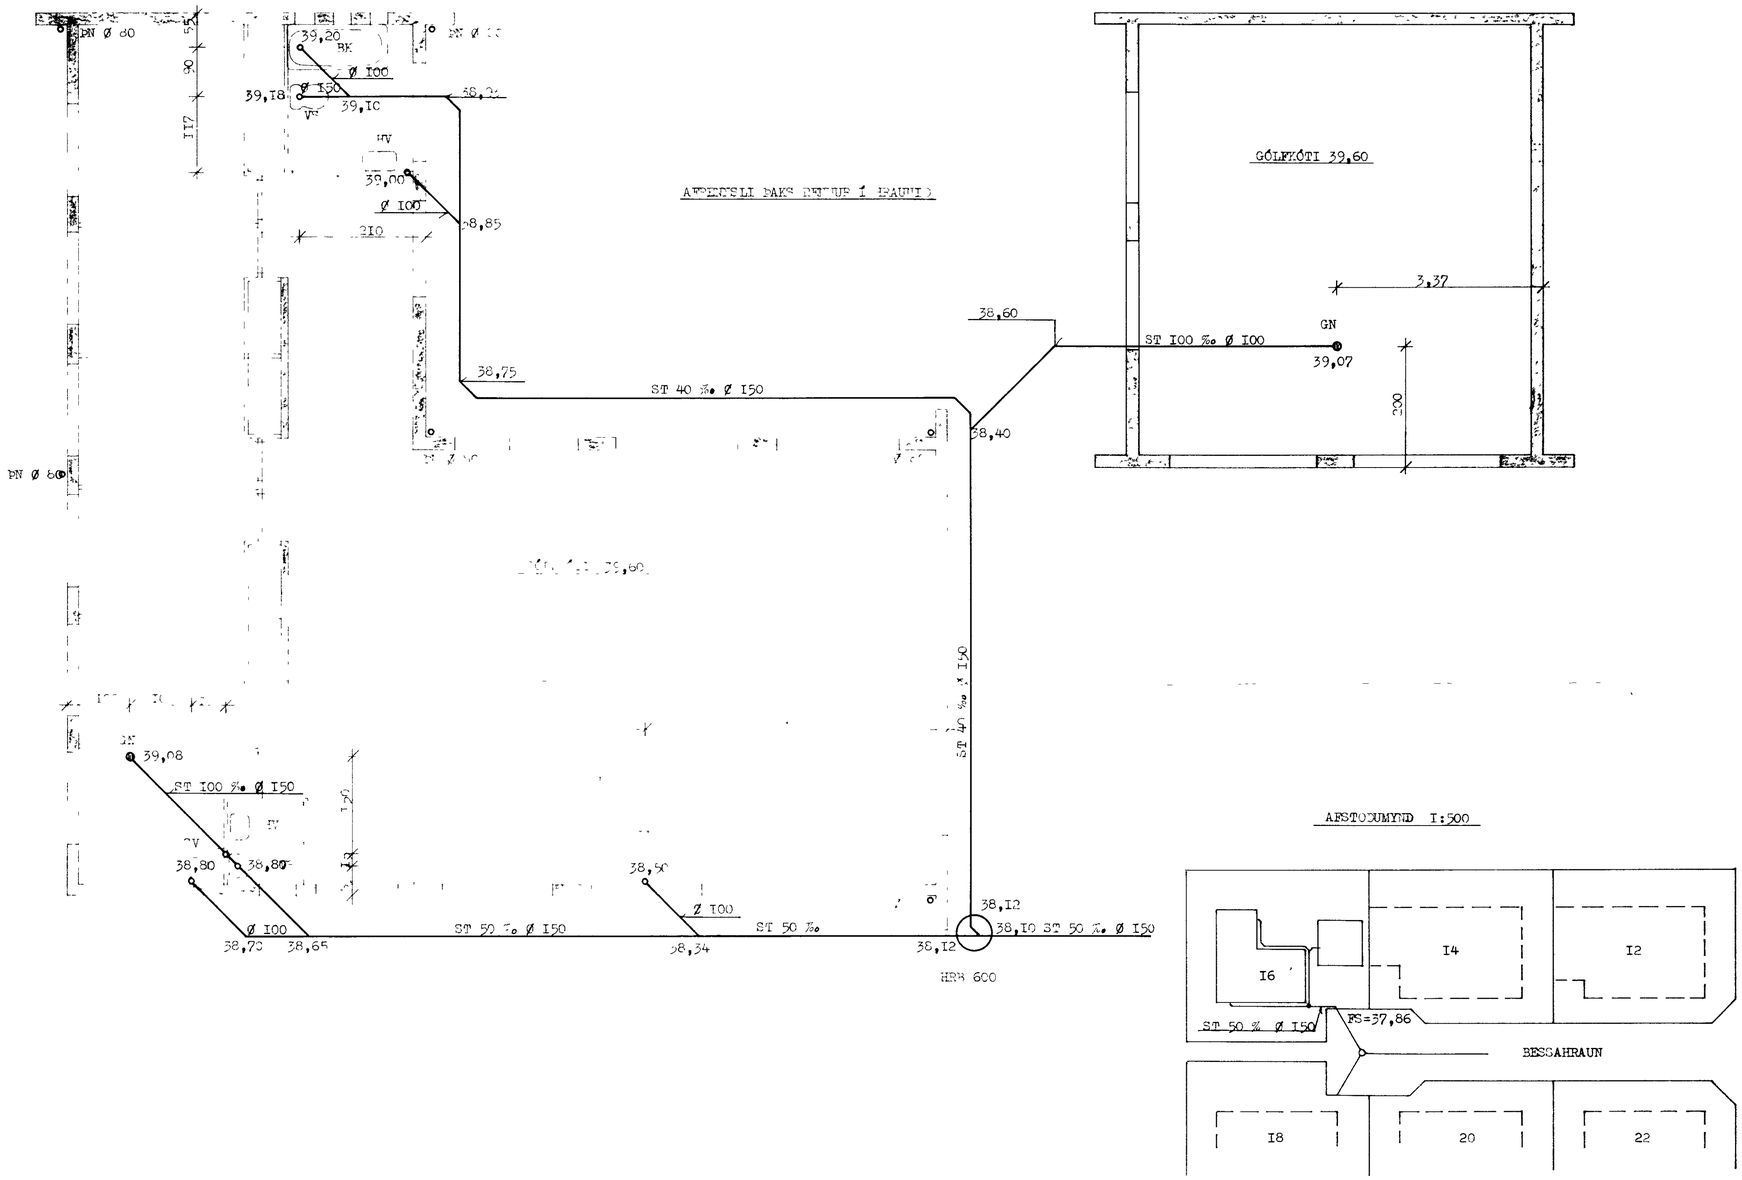

VERKEFNI

BESSAHRAUN 16

MÁL 1:50 1:50

TEIKN

REIKN

SAMÞ GP.

DAGS NOV. '77

BR

VERK NR I92

TEIKN NR