


af gólfmátturallri fyrir miðri hurð

JH=38,80

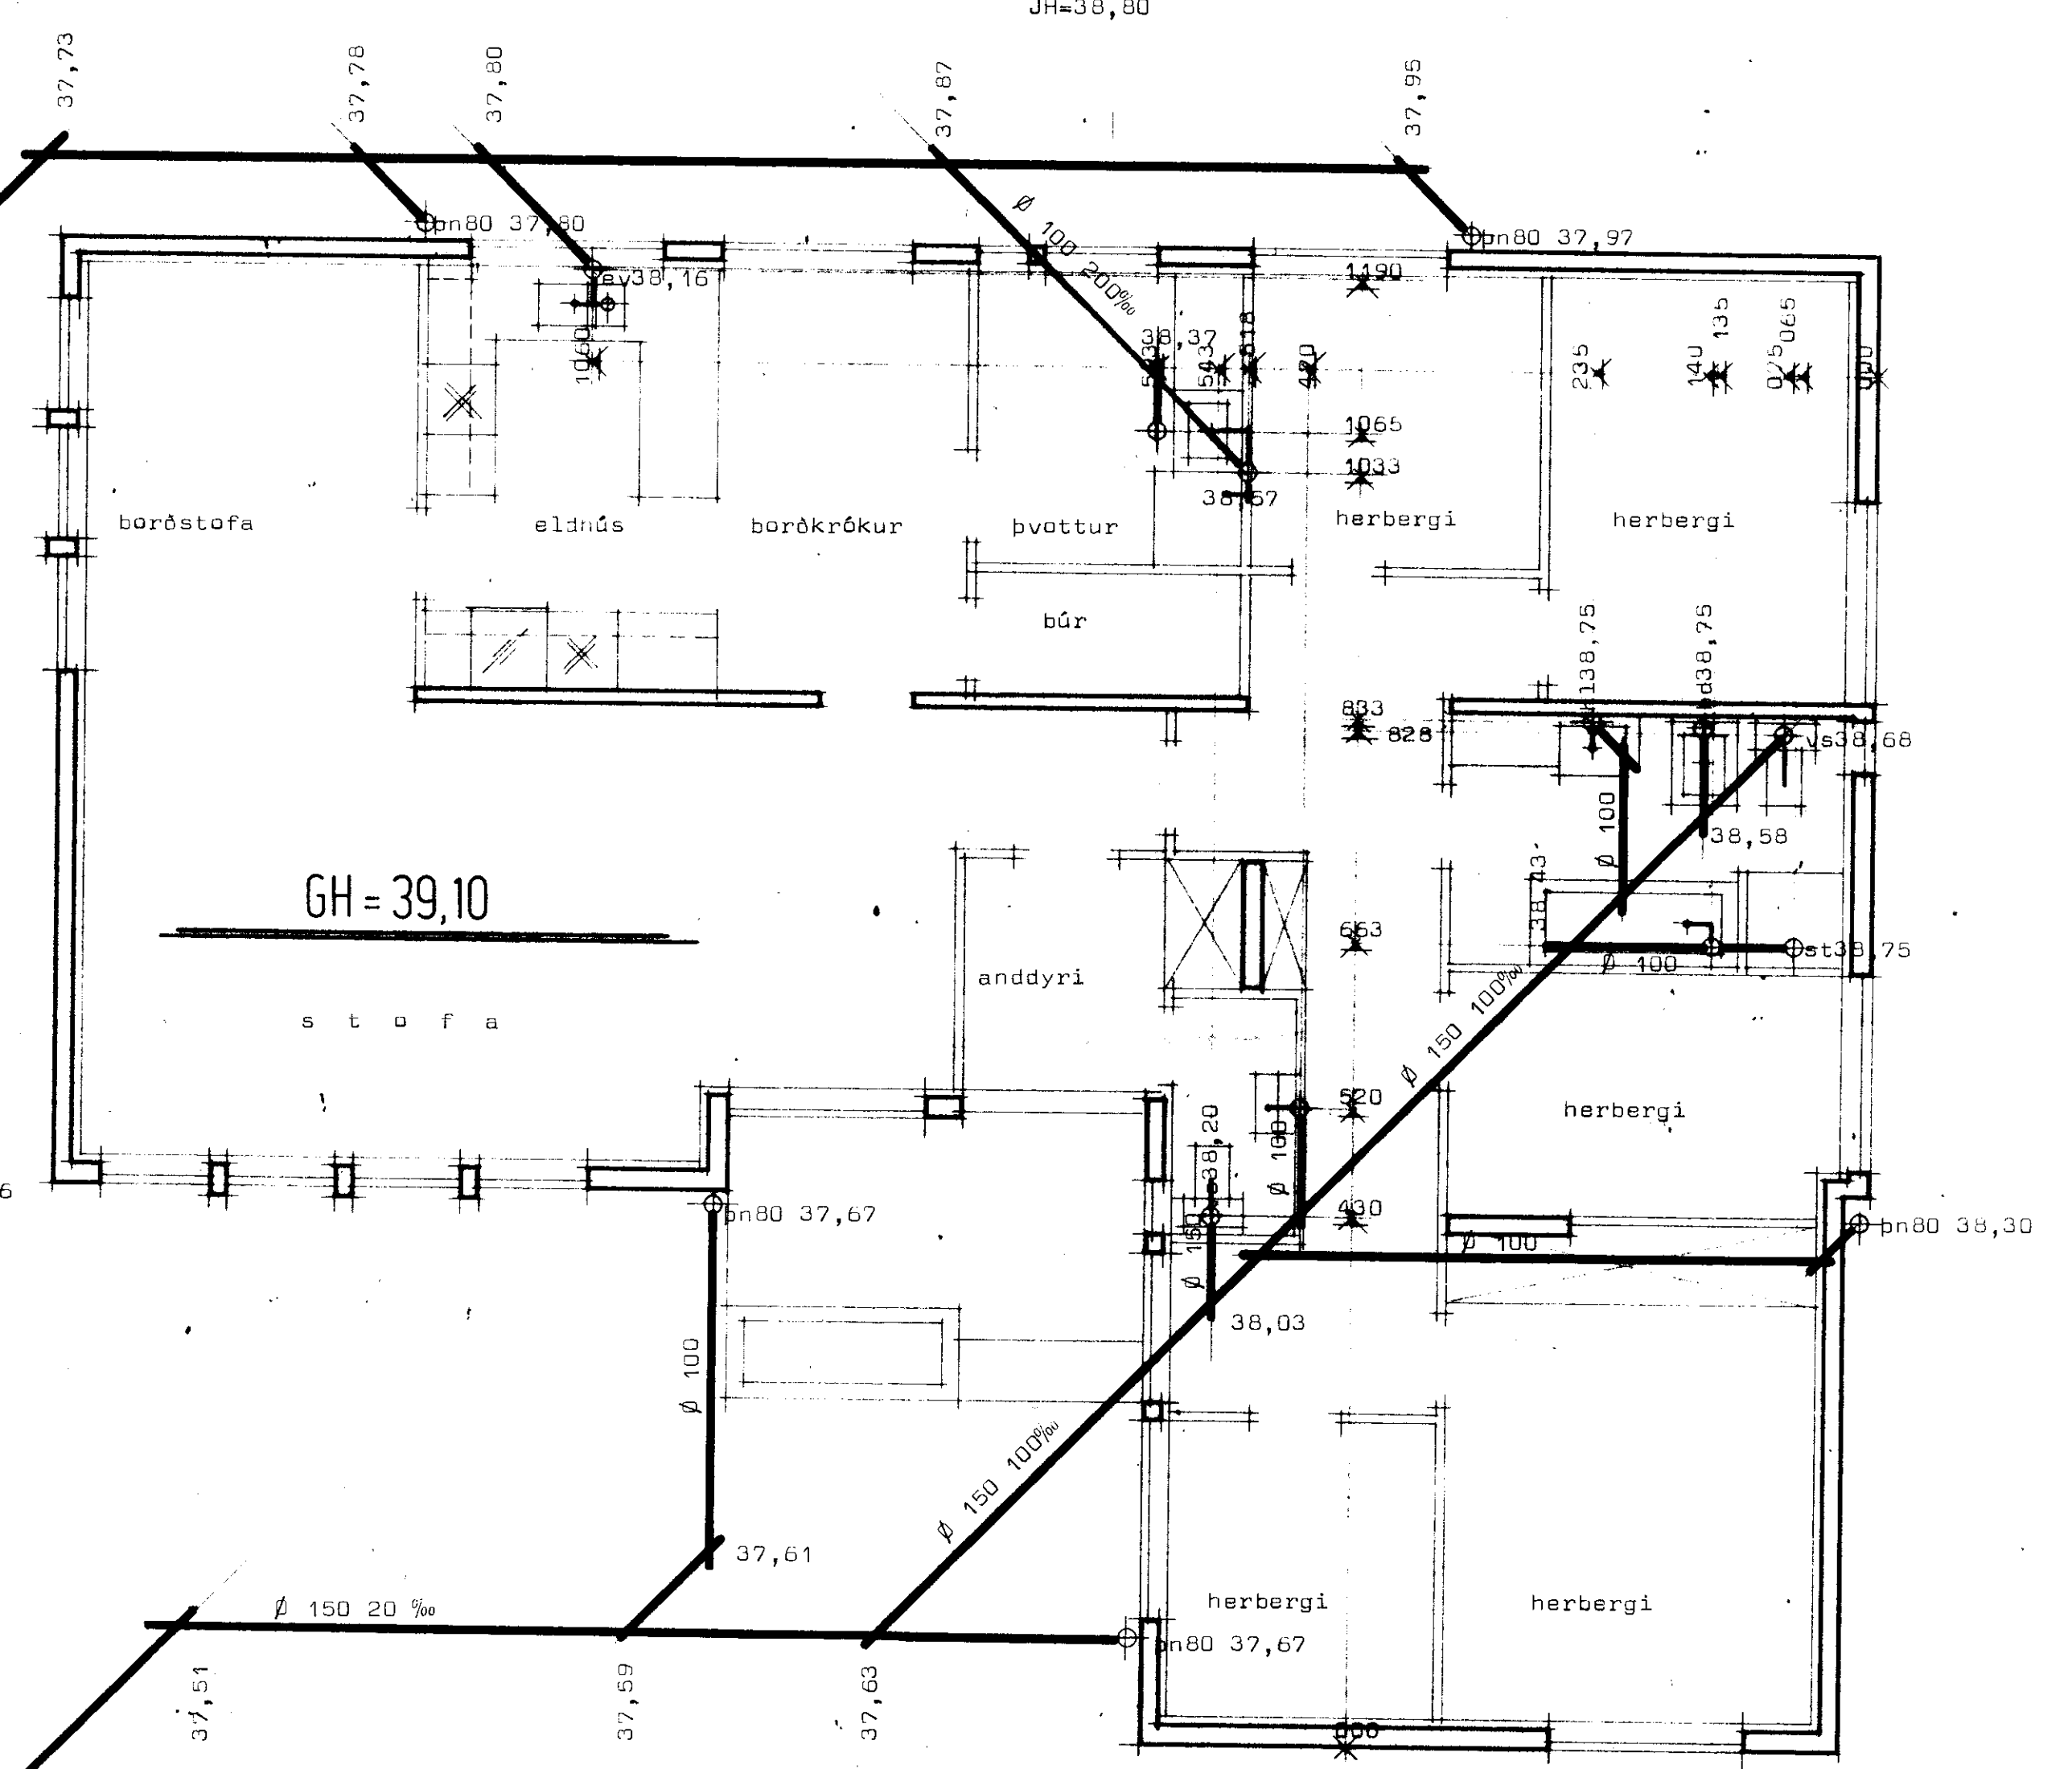


GH = 39,10

HRB 600

JH=38,80

Skýringar sjá bláð nr 3,01.

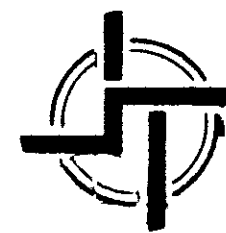

**STAÐALHÚS** TÍÐ  
 TEIKNISTOFA SUBURLANDBRAUT 20 SIMI 83141

VERKEFNI	DAGS.	1977	VERK NR
Frarennslislagmr	MKV.	1:50	59
Bessahraun 18 Vestmannaeyjum.	BR.		
	BLAÐ NR		

*Handwritten signature and date: 1977*