





BESSAHRAUN 18 VESTMANNAEYJUM

SKYRINGAR.


BENDISTÁL ER KAMBSTÁL K3 40 MEÐ RE +2000 KP/CM<sup>2</sup>. AÚÐKENNT MEÐ K OG SLETT STÁL NR 37. AÚÐKENNT MEÐ +. UPPMEÐ OG UNDIR GLUGGA OG HURÐAOP KOMI 2K10 EN YFIR OP KOMI 3K10. NEMA ANNAD SÉ TEKID FRAM. LÖÐRÉTTAR STENGUR NAI FRÁ GÖLFPLÖTU OG AÐ ÞAKPLÖTU EN LÁRÉTTAR STENGUR NAI 50.CM ÚTFYRIR OP EÐA SAMFELLT UM FLEIRI OP. Í PLÖTUM BEYGIST ANNAD HVERT BENDISTÁL UPP Í EFRI BRÚN PLÖTU ÞAR SEM MERKING Á GRUNNMYND SEGIR TIL UM. BIL MILLI BENDISTANGA ERU GEFIN UPP Í CM MILLI BEINNA STANGA INNBYRÐIS OG UPPBEYGGÐRA STANGA INNBYRÐIS MÆLD MILLI STANGAMÍÐJA. Í ÚTHORN KOMI LÖÐRÉTT 3K10, SEM NAI FRÁ BÖTNI Á UNDIRSTÖÐUM OG AÐ ÞAKSKEGGI. VIXLLÖGD UM 50 CM Í STEYPUKILUM. STEYPA SE S160. SKY ÍST 10. SIGMAL STEYPU SÉ 6-8.CM.

MERKINGAR Á GRUNNMYND.

- ← NEDSTA BENDILAG Í PLÖTU LEGGIST SAMSIÐA MERKI.
- == BENDISTÁL Í EFRI BRÚN PLÖTU.
- BENDISTÁL Í NEDRI BRÚN PLÖTU.

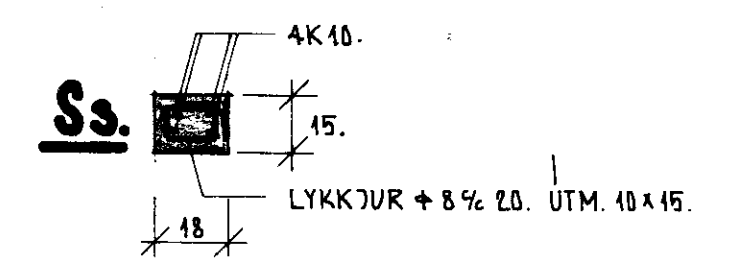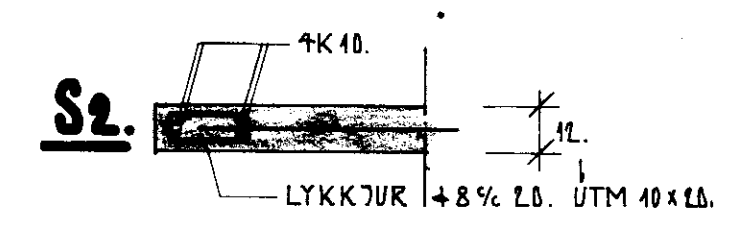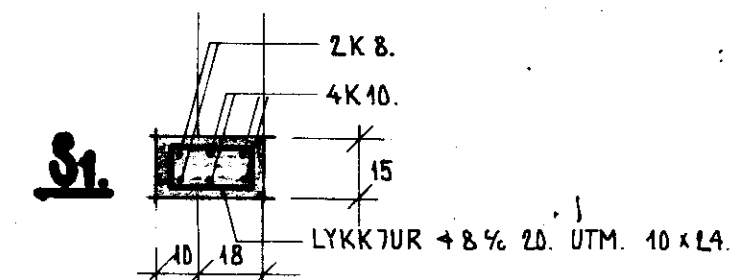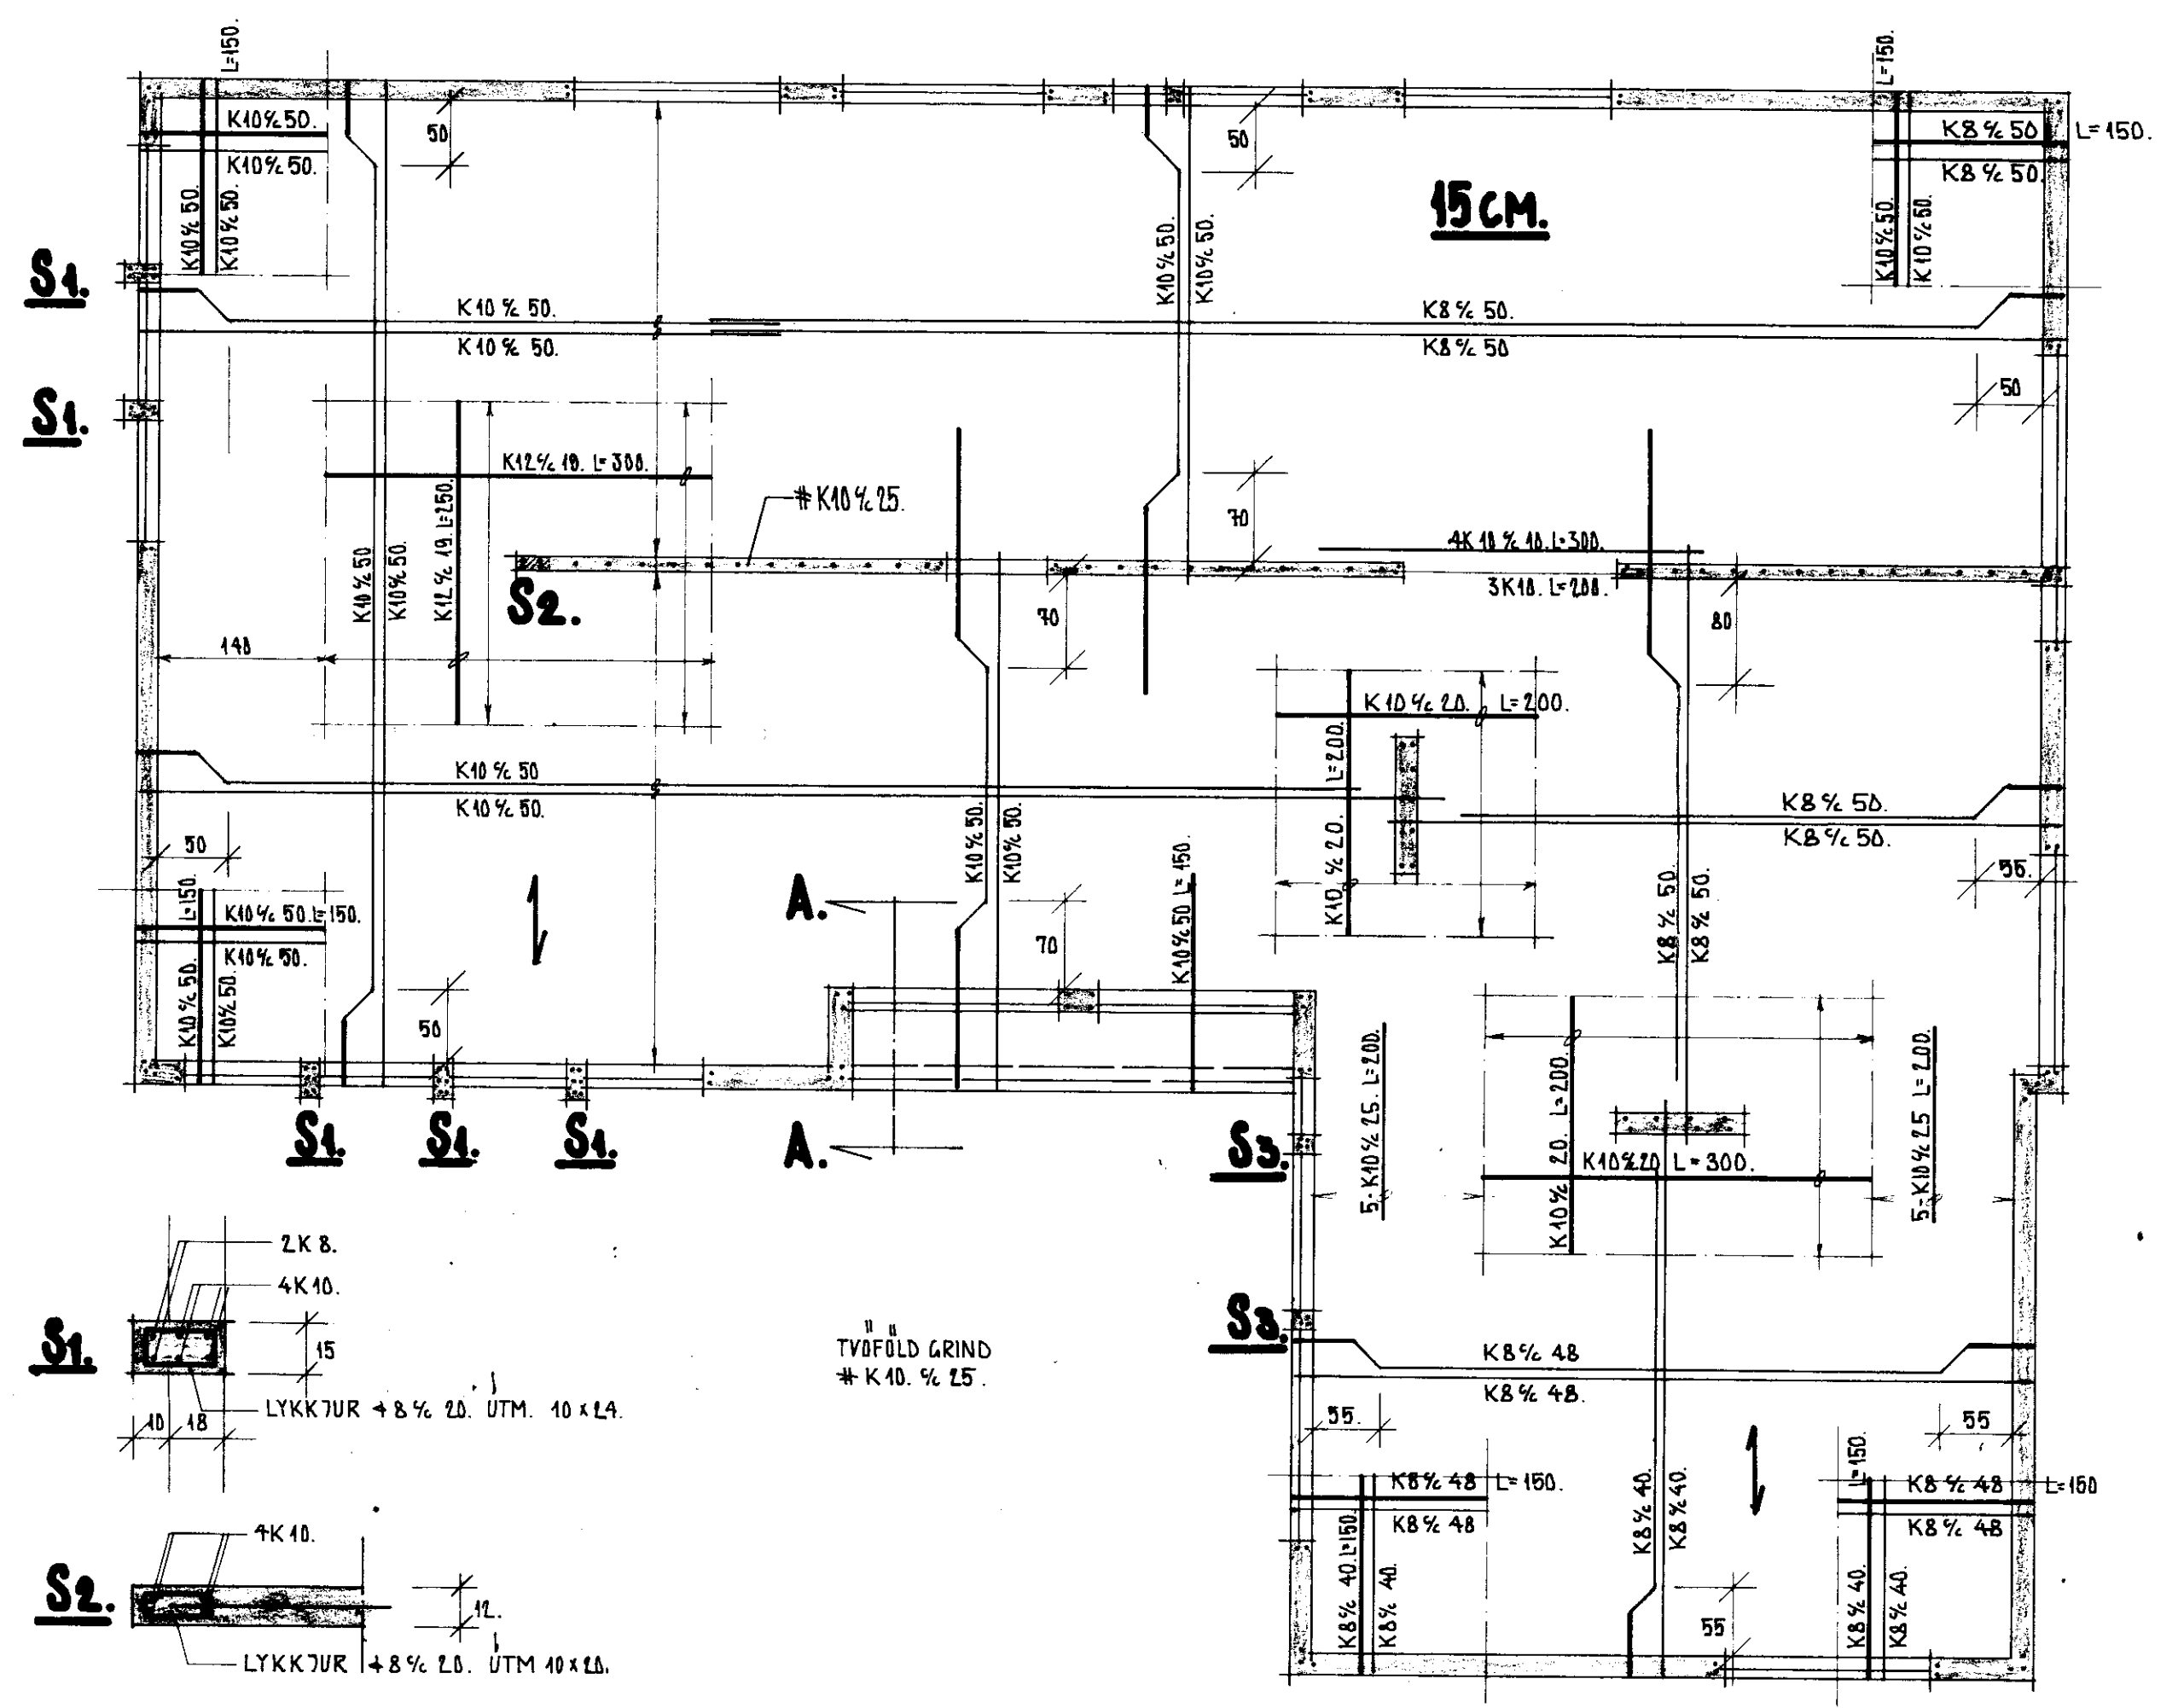

TVÖFOLD GRIND  
\* K10. % 25.

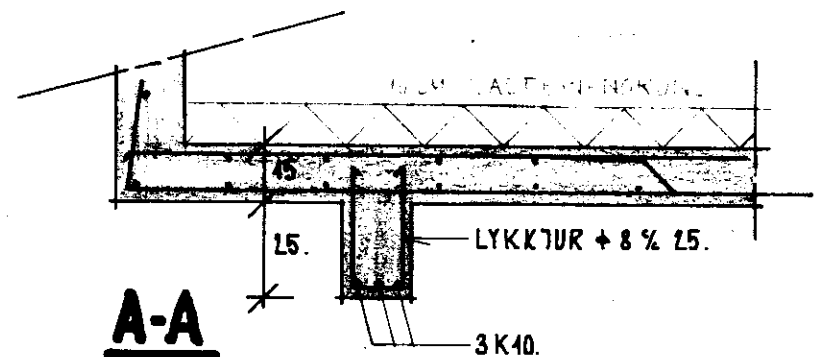

**STADALHÚS** S F  
TEIKNISTOFA SUDURLANDSBRAUT 20 SIMI 83144.

VERKEFNI	DAGS.	1979.	VERK NR
JARNBENT STEYPA. LÖTPLATA.	MKV.	1:50.	1:20.
	BR.		S9
	BLAD NR	2.02.	

*Signature 1* *Signature 2*