




FRÁGANGUR A STÁLBITA MKV 1 20

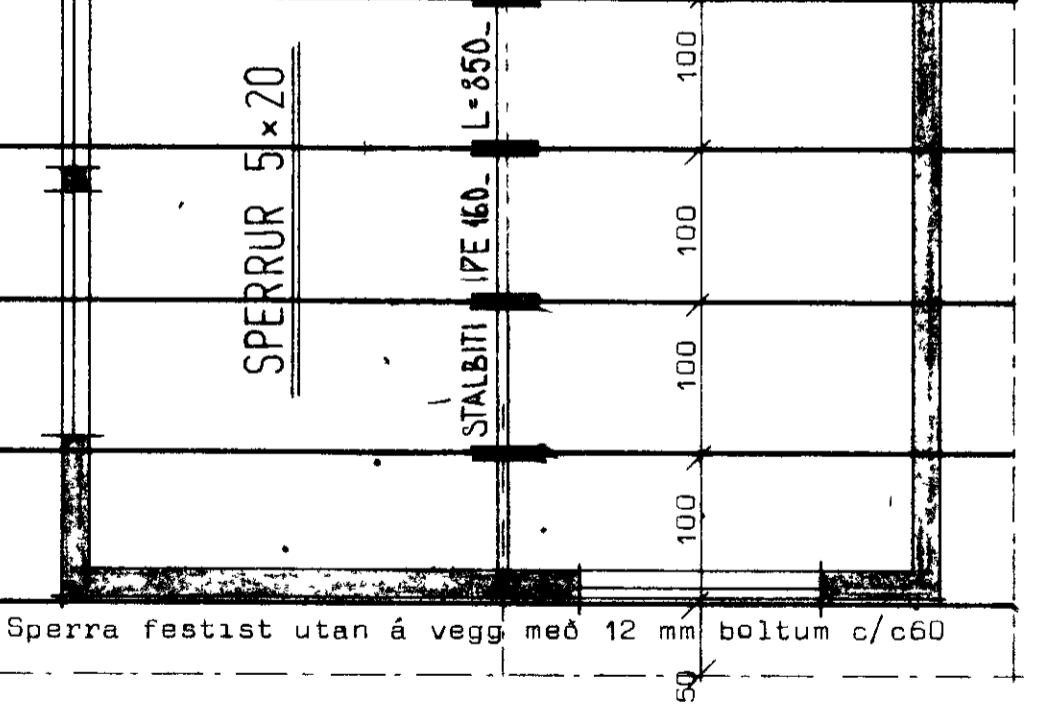


Stað S MKV 1.20

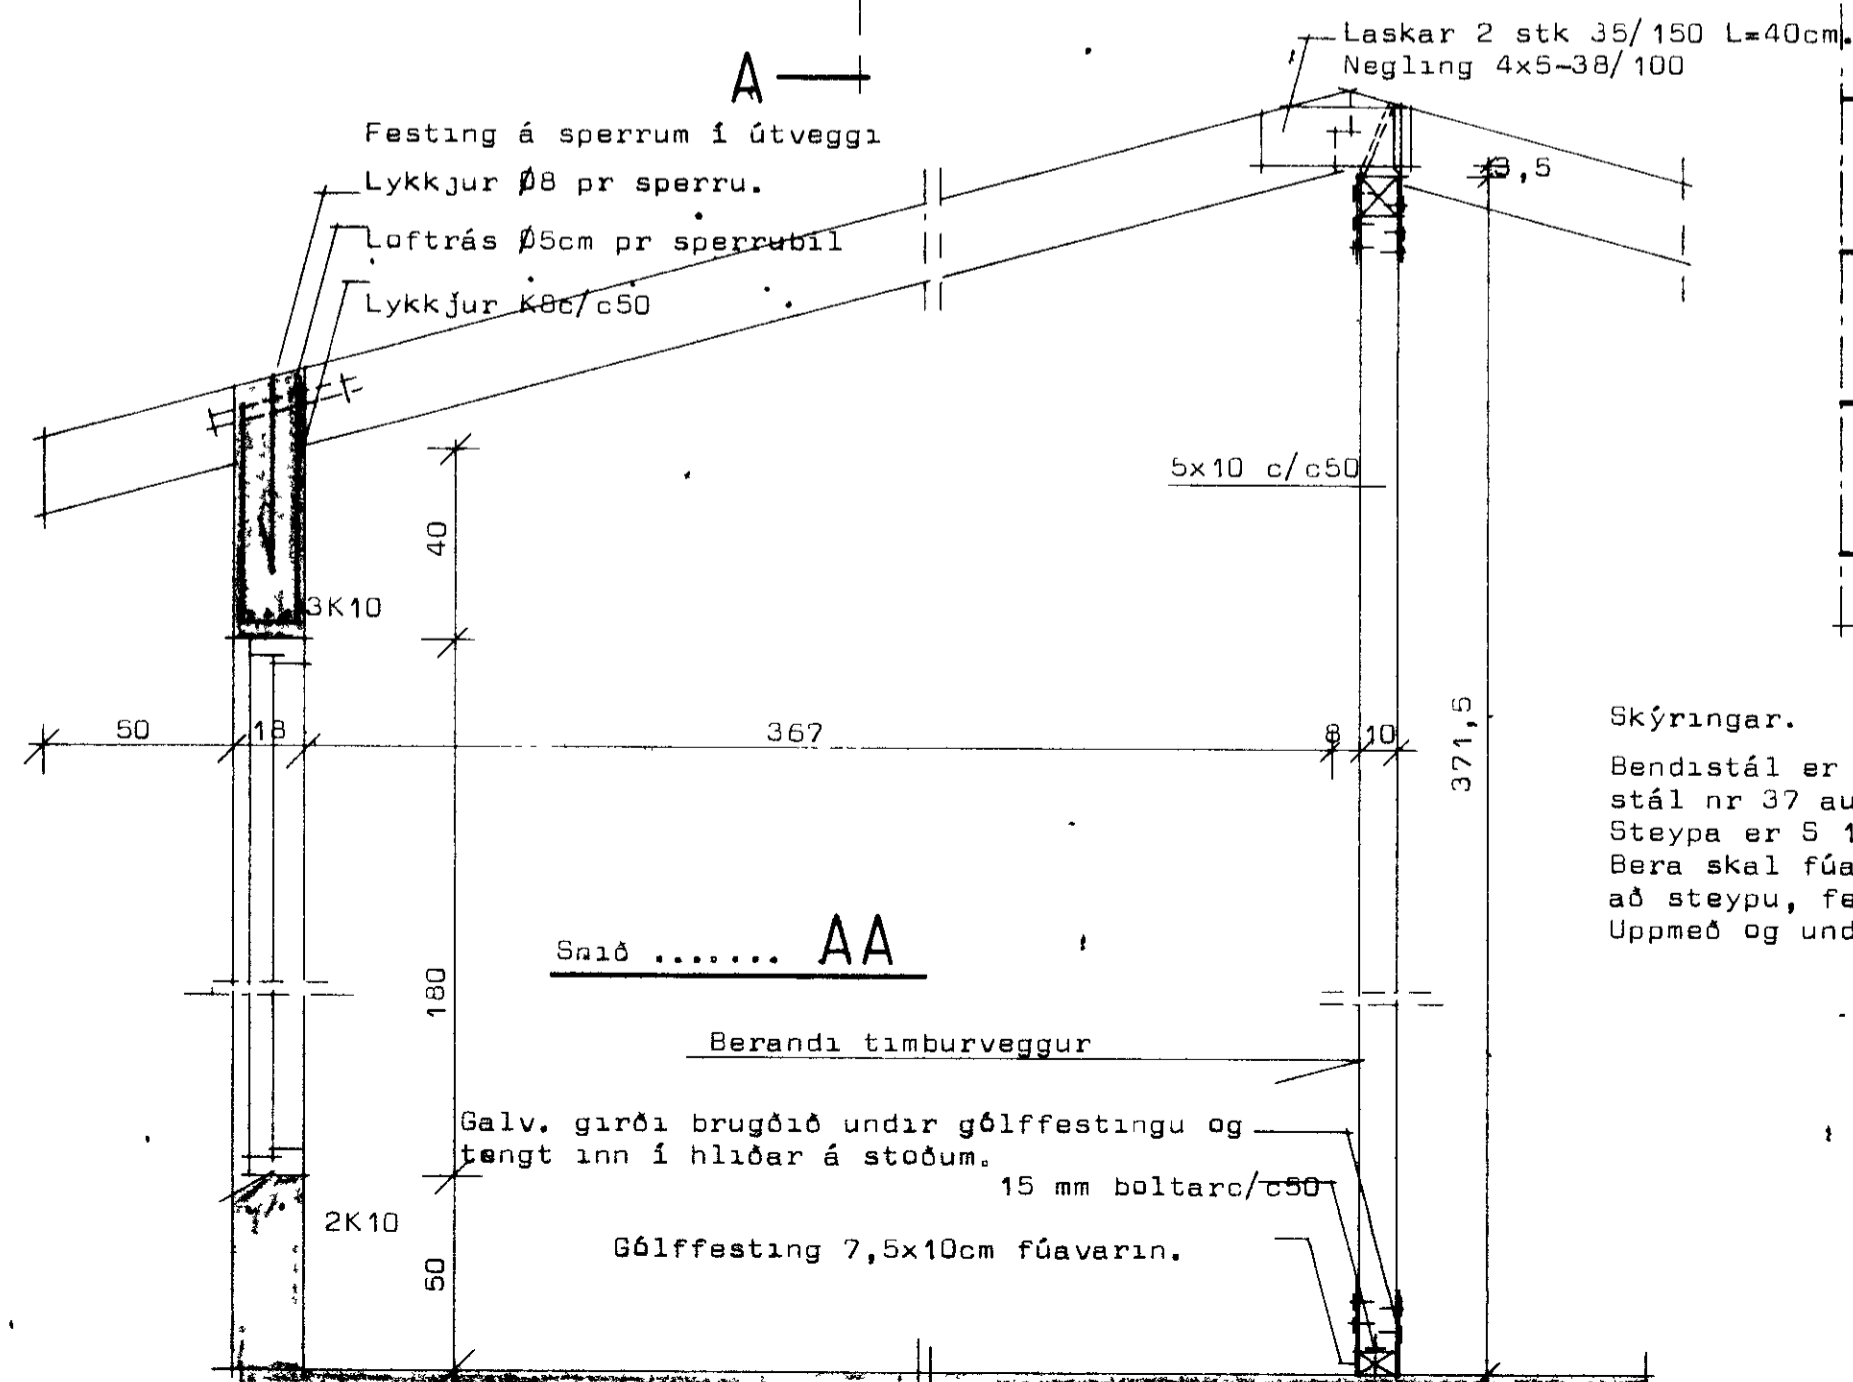

Skýringar.
 Bendistál er kambstál Ks 40 með $Re=2000 \text{ kp/cm}^2$ auðkennt með K og slétt stál nr 37 auðkennt með Ø.
 Steypa er S 160 skv IST 10.
 Bera skal fúavarnarefni á alla sperruenda og þær sperrur er liggja að steypu, festingar á innveggjagrind við gólfplötu og sperrur.
 Uppmeð og undir glugga og hurðarop komi 2K10 en yfir og 3K10.
 -15 MM BÓLTI + 7CM GADDAPLATA
 7CM UNDIRLAGSPLATA
 FESTING 5-50-156

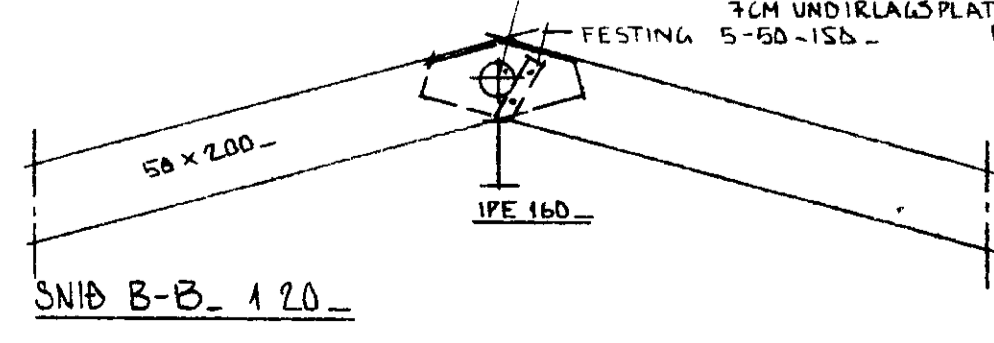

SNIB B-B_ 1 20_

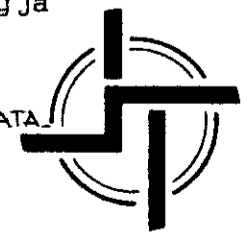

STAÐALHÚS TEIKNISTOFA

SUDURLANDSBRAUT 20 SÍMI 83141

VERKEFNI	DAGS.	1978	VERK NR
Pakviðir	MKV.	1.50 1:20	
BESSAHRUN 18 VESTM.	DR.	sept 1978	3.9.
	BLAD NR	2.02	

Signature of Steingur P. Kristjánsson