
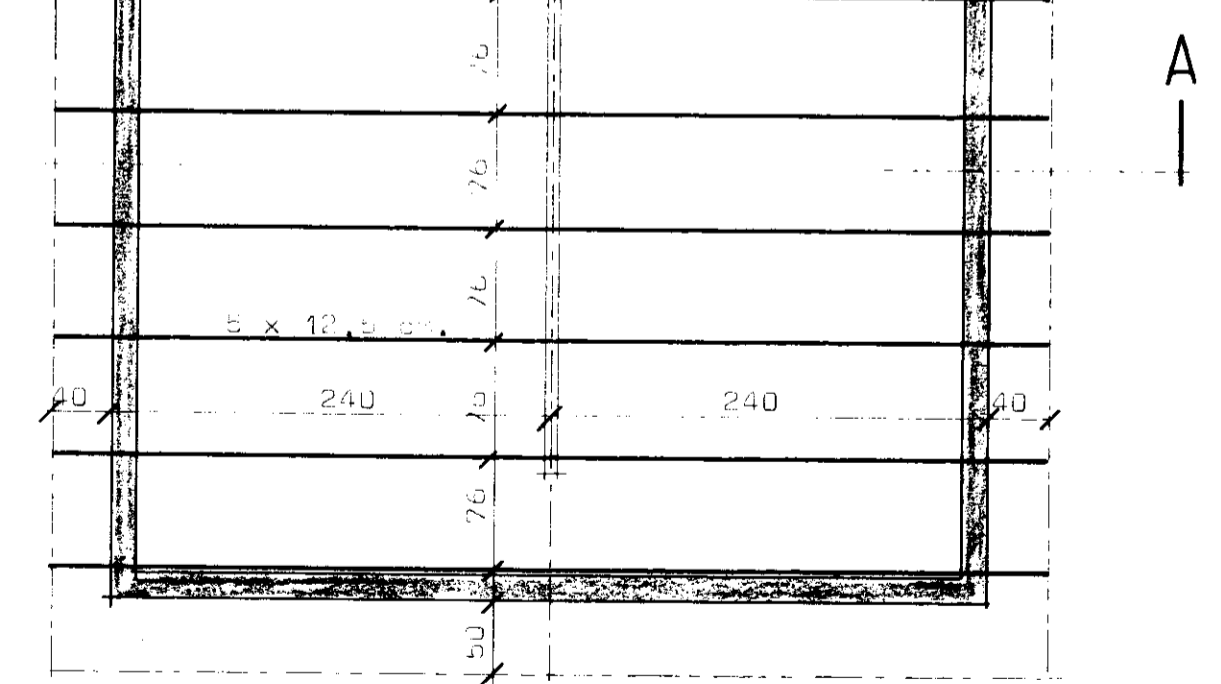
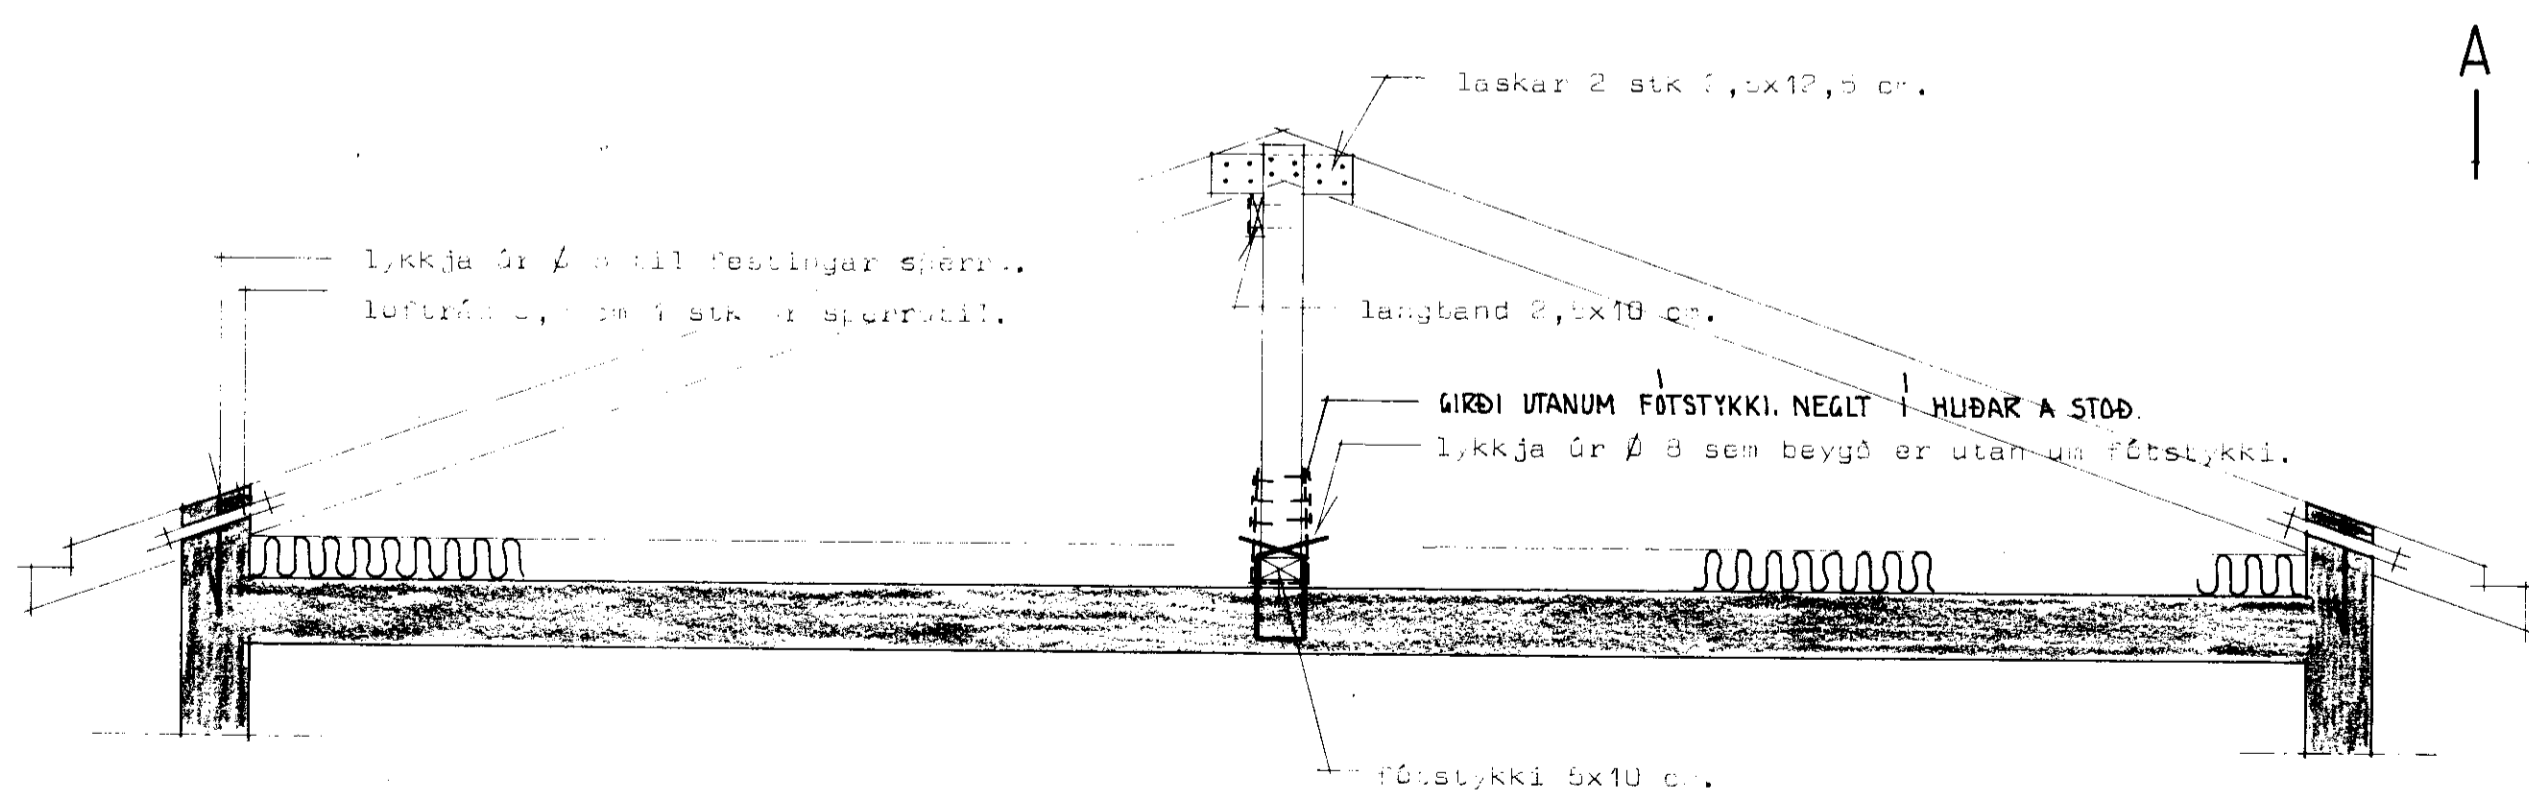


BESSAHRAUN 18 VESTMANNAEYJUM

844

SKJERINGAR:

Sperruefni sé teint húspirtu og laust við stóra kvistil og sprungur.
 Þera skal fúvarnarefni á alla sperruenda og þær sperru-
 vliðar er liggja að steini.
 Sperrur festast á gáfla með 12 mm boltum \varnothing 60 cm.
 Sperruendur festast í steppi með lykkljar úr \varnothing 8 sem lagðar
 eru yfir sperruenda og hafi 30 cm niður fyrir neðri íðna sperru.

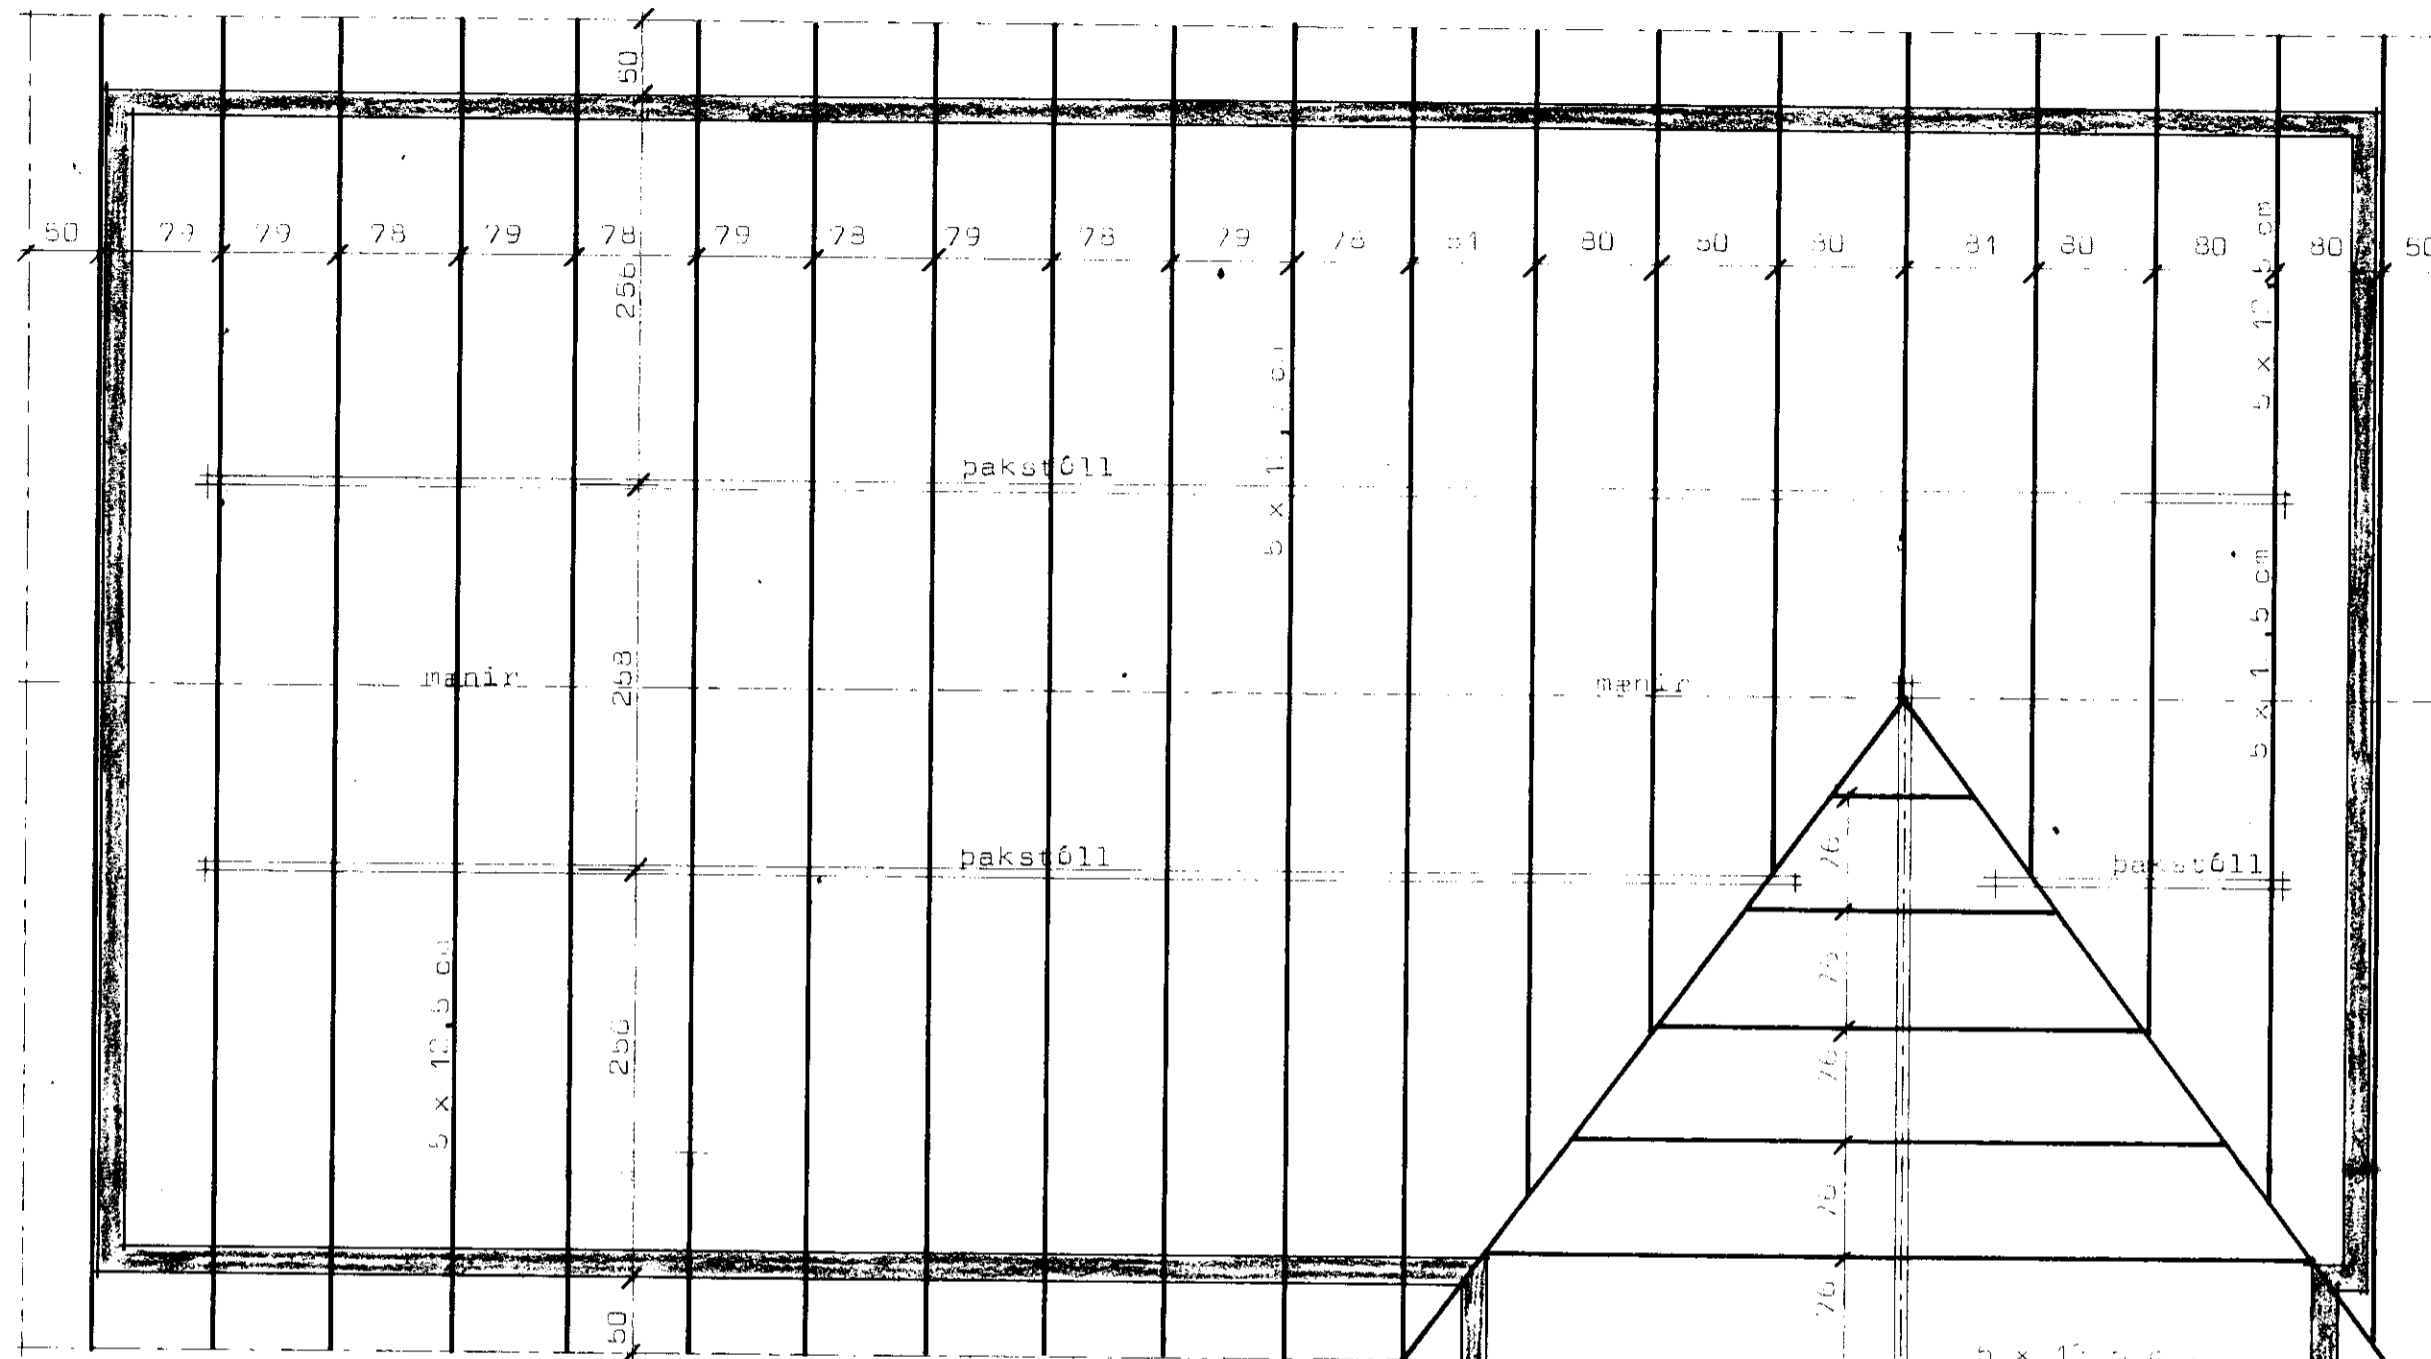

Skjering AA Msk 1:20

Skjalnúmer þaks Msk 1:50

STADALHÚS S T
 TEIKNISTOFA SUDURLANDSBRAUT 20 SIMI 83141

VERKEFNI	DAGS.	1977	VERK NR
Reviðir	MKV.	1:50 1:20	S9
	BR.		
	BLAD NR		

Handwritten signatures and names at the bottom of the page.