



BESSAHRAUN 18 VESTMANNAEYJUM

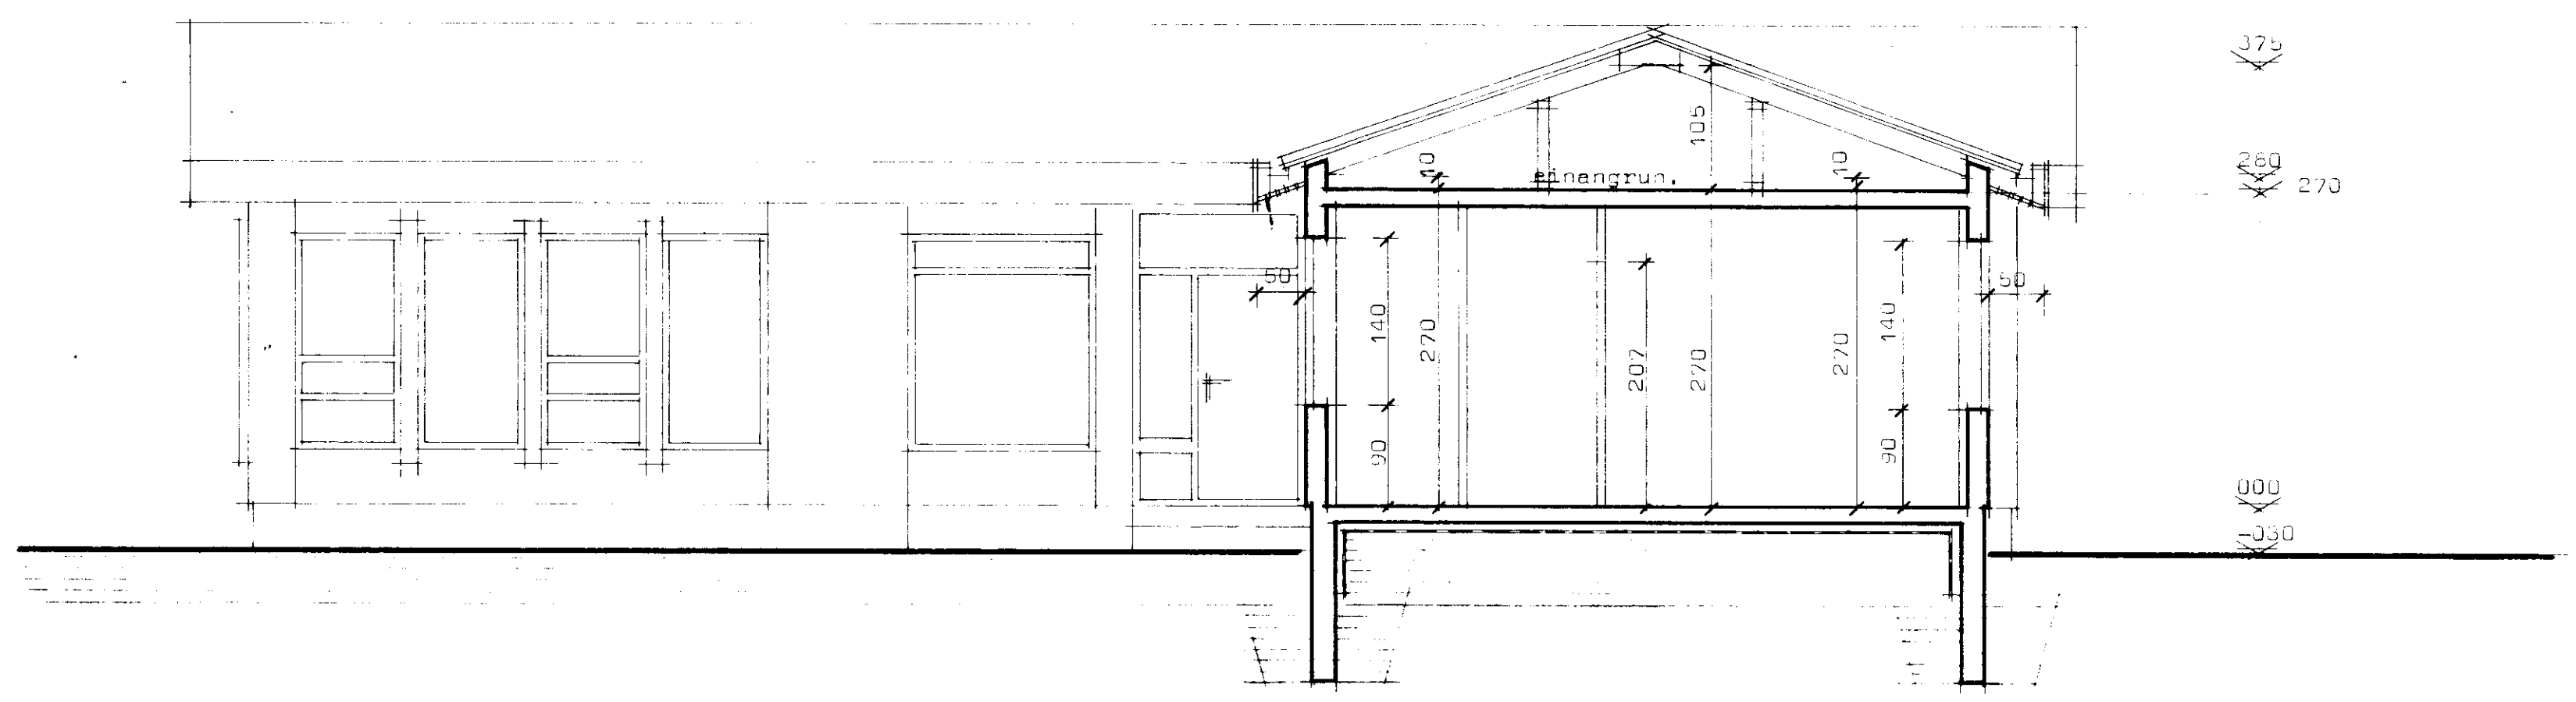


Sneiðing ..... AA

Þakjár.  
 Þakpappi.  
 2,5 cm Klæðing.  
 Sperra.

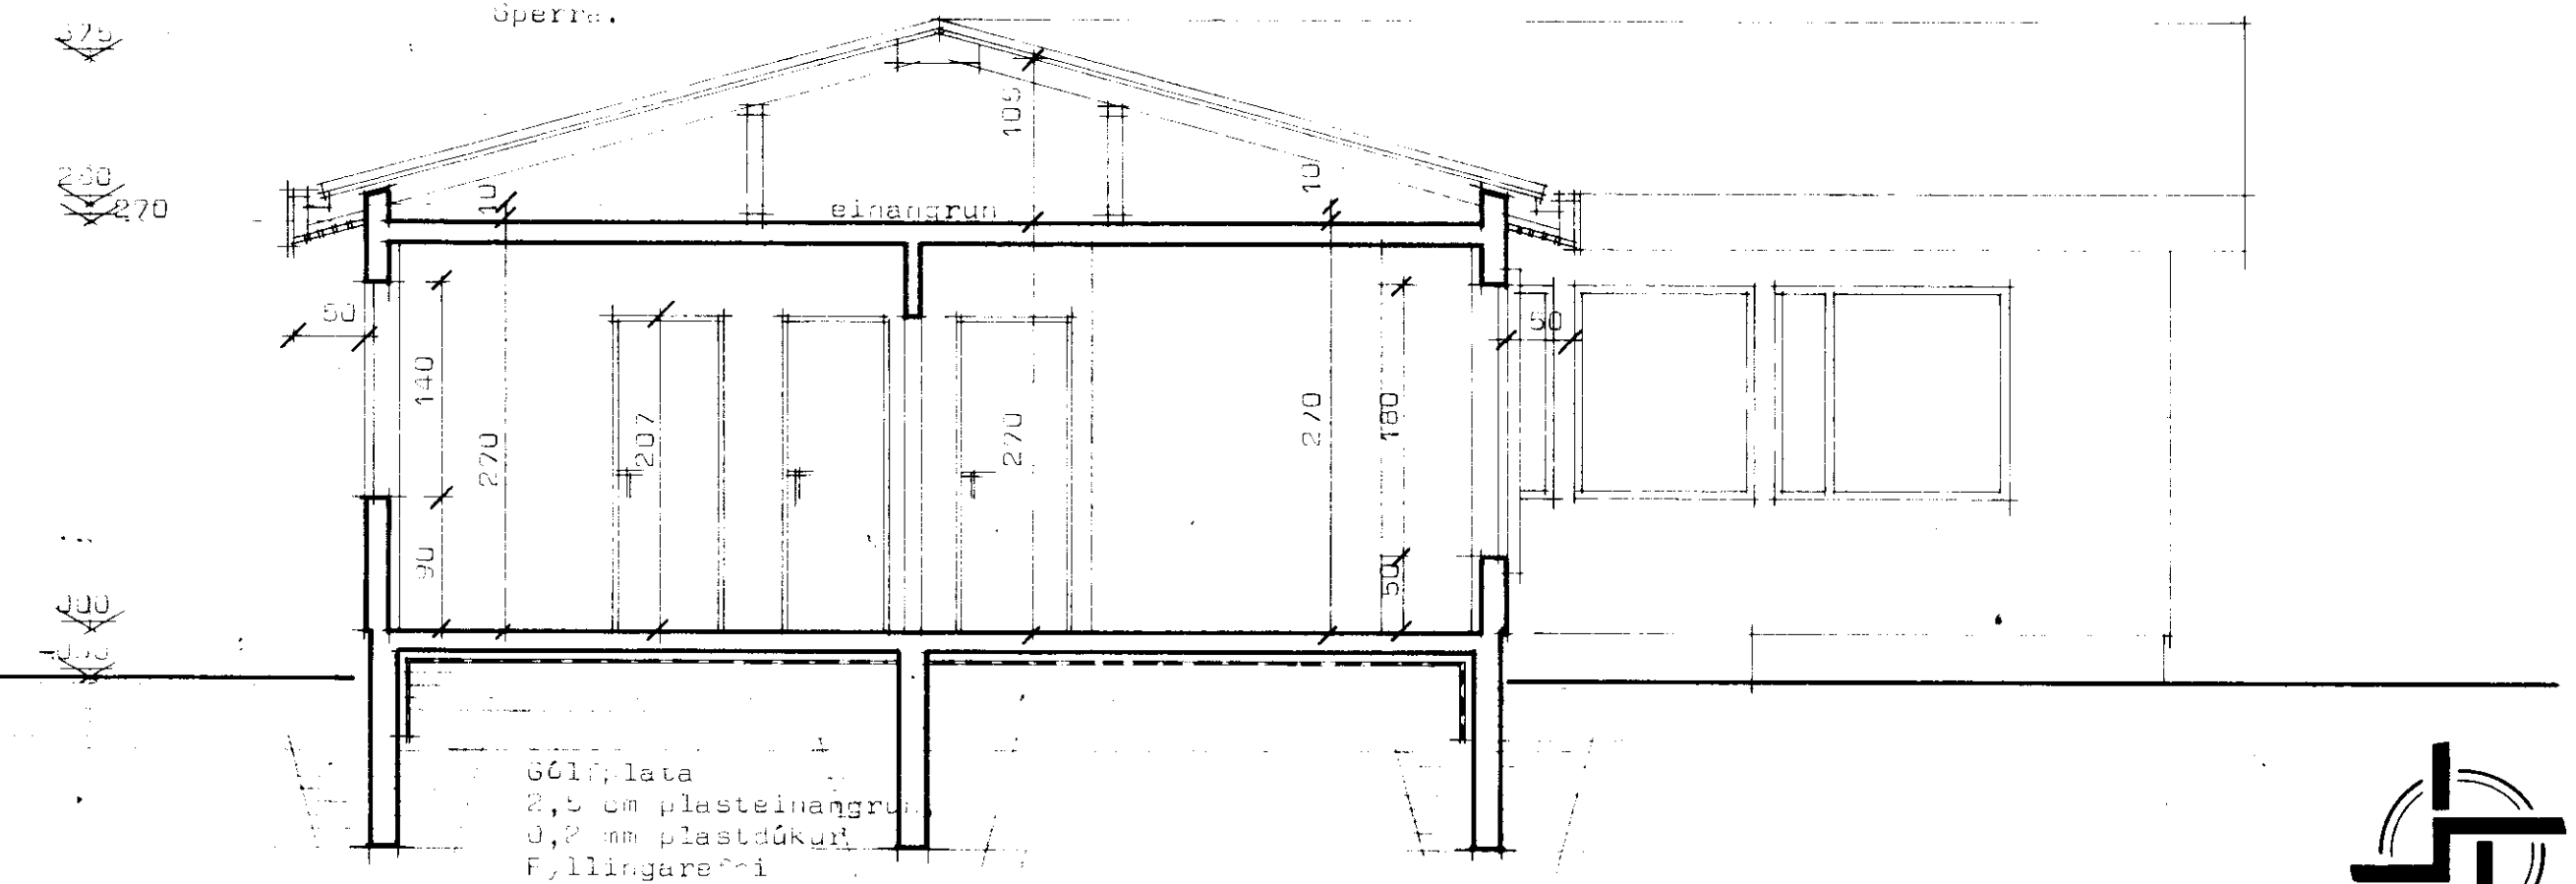

601: plata  
 2,5 cm plasteinangrun  
 0,2 mm plastdúkur  
 Fyllingarsævi

Sneiðing ..... BB

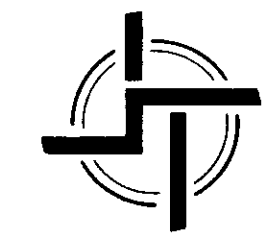

**STAÐALHÚS** S F

TEIKNISTOFA SUDURLANDSBRAUT 20 SIMI 83141

|            |         |      |         |
|------------|---------|------|---------|
| VERKEFNI   | DAGS.   | 1977 | VERK NR |
| Sneiðingar | MKV.    | 1:50 | S9      |
|            | BR.     |      |         |
|            | BLAD NR | 1,04 |         |

*Sigurður P. Kristjánsson*