

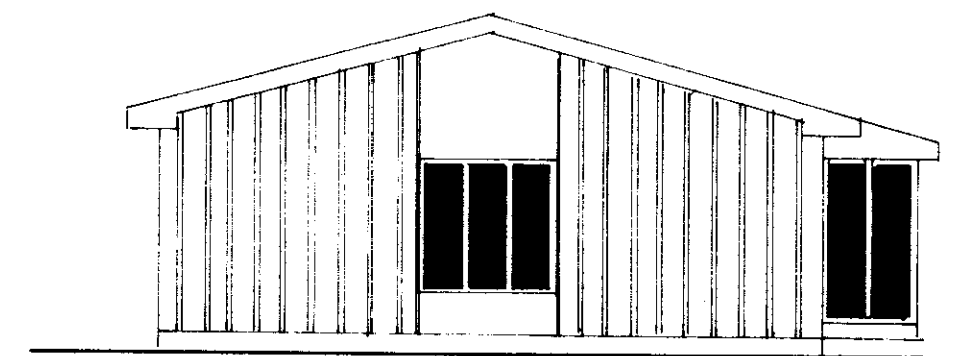



SUÐUR

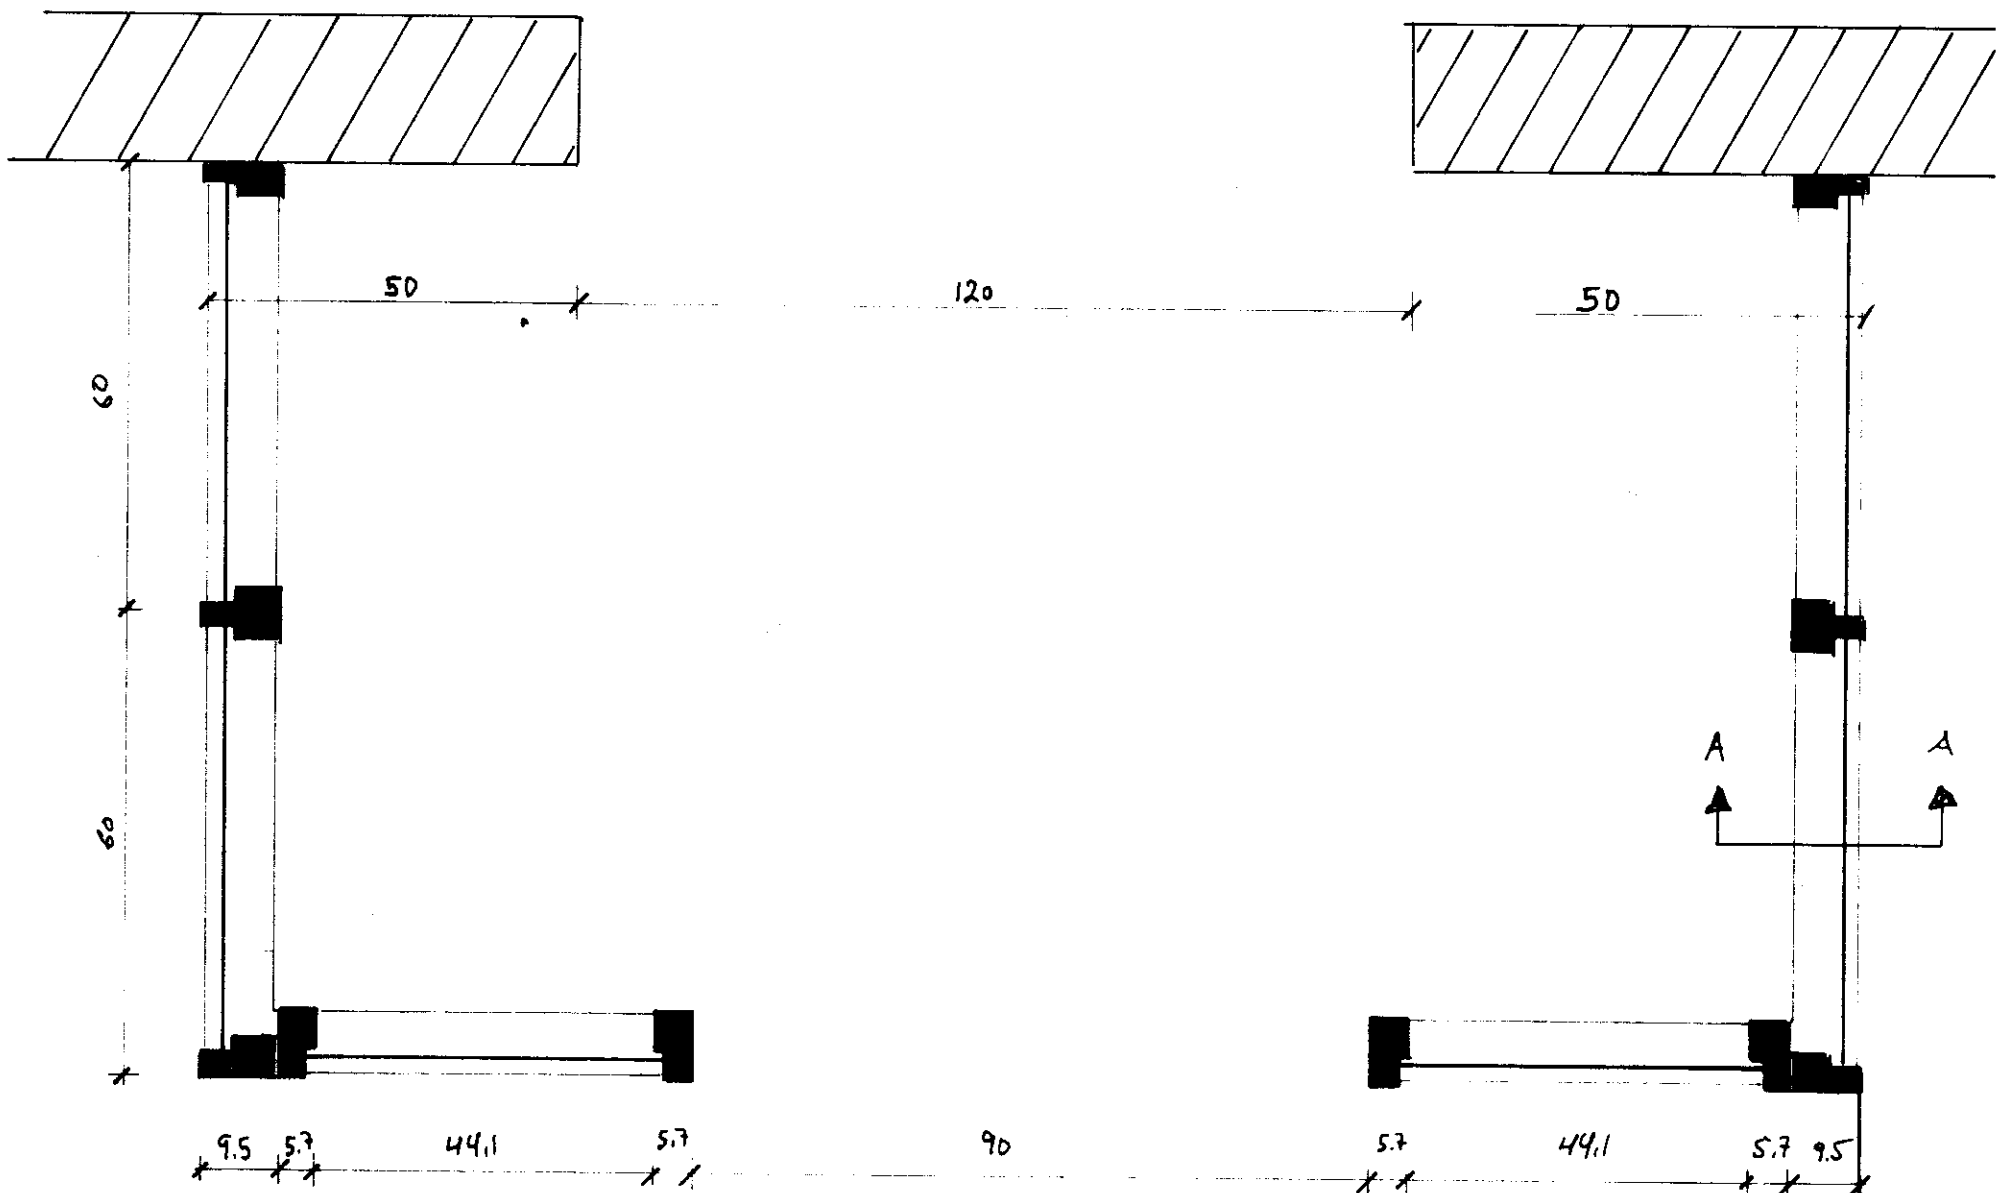

VESTUR

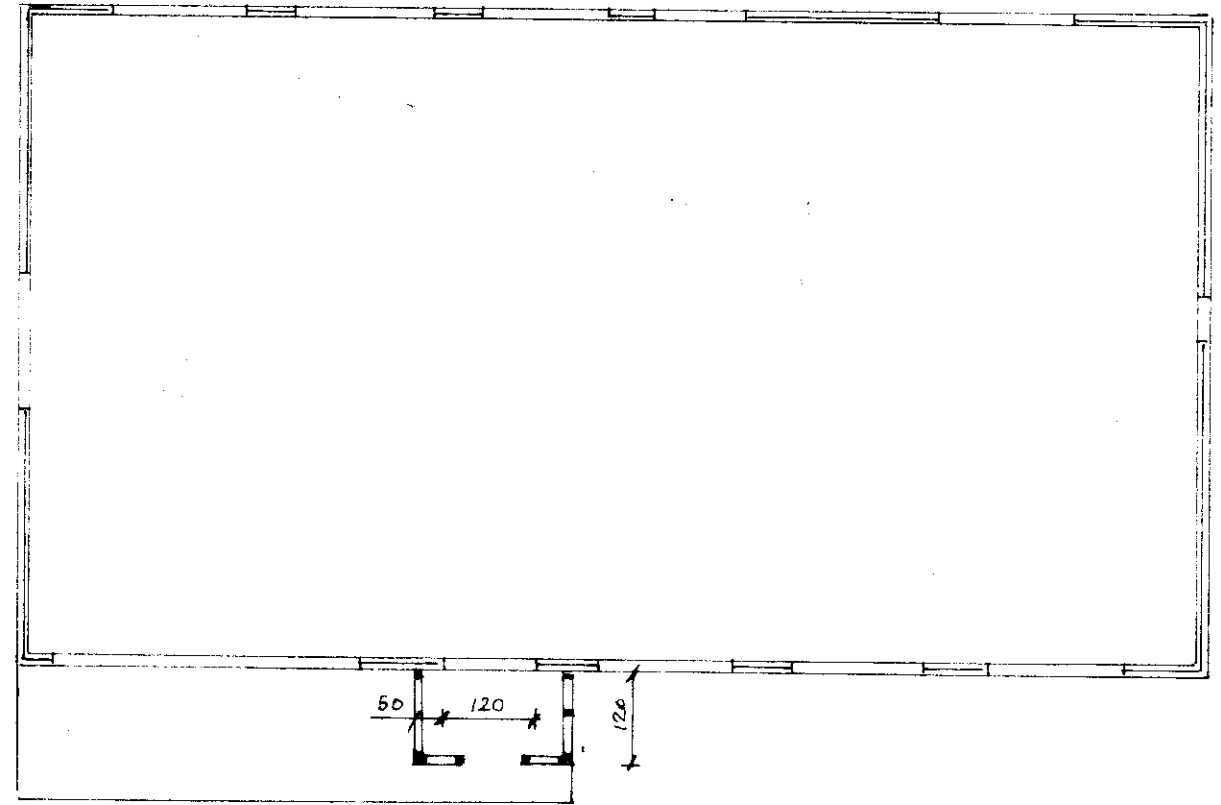

SNID A-A

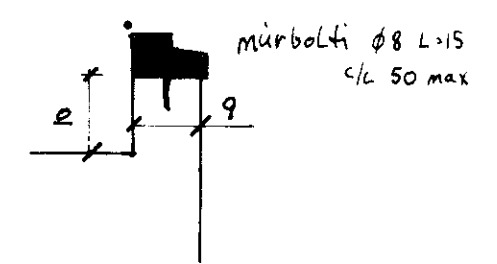

SKÝLI

- HÆÐ HURÐAROPS. 200 cm
- ÞAKHALLI 15°.
- ÞAK SKÝLIS SKAL VERA Í BEINUFRAHVALDI AF ÞAKI ÍBUDARHUSS.
- ÞAKKASSI SKAL NA 10cm UT FYRIR SKÝLI.
- HÆÐ ÞAKKASSA SKAL VERA SÚSAMIA OG ÍBUDARHUSS.
- HÆÐ BLUGGA YFIR HURÐAROPÍ. RÆÐST AF HÆÐ ÞESS OG NEDRIBRÚN ÞAKKANTS.
- ÞAKYÐIR 2"x4" c/lc 60cm

VERKEFNI	DAGS. 02-11-1987
BESSAHRUN 20.	MKV. 1:100, 1:10
HURÐARSKÝGGNI	B.R.
	BLAÐ NR. 1 AF 1
<i>Ljósveður Arnþósson</i>	FTFÍ