
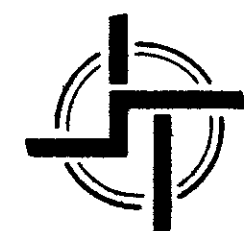
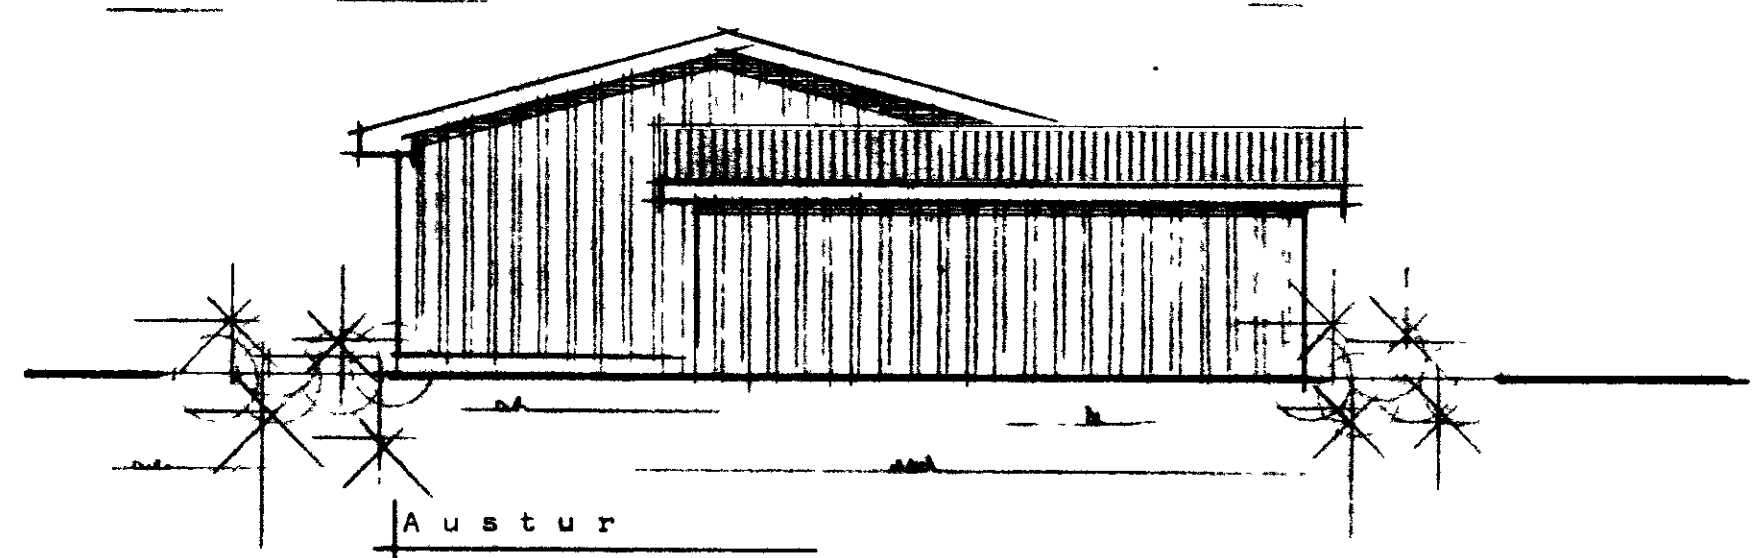
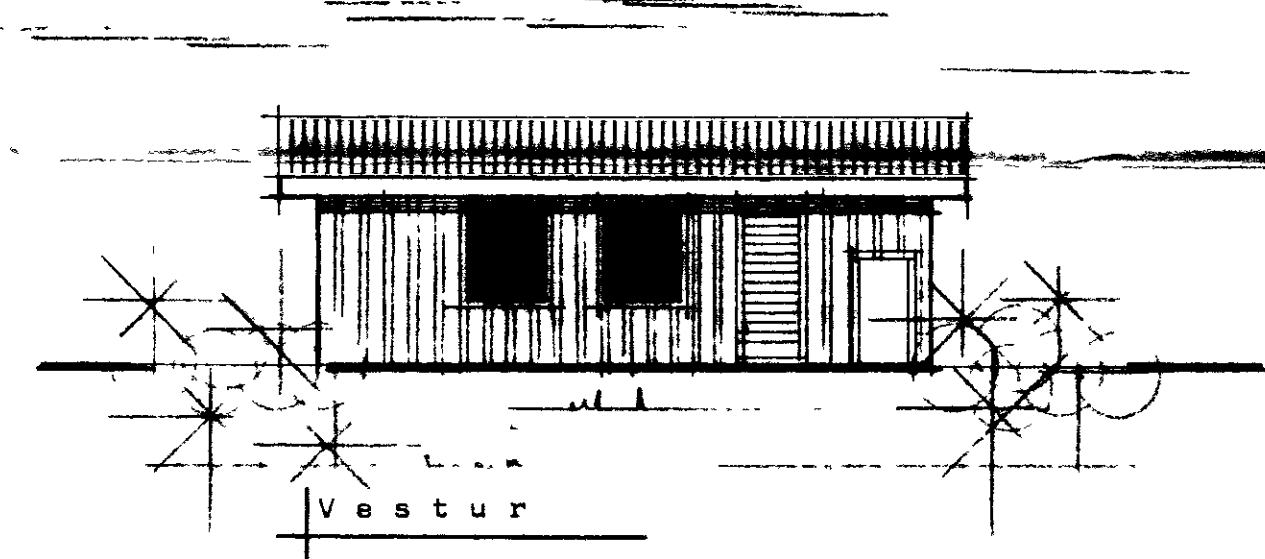
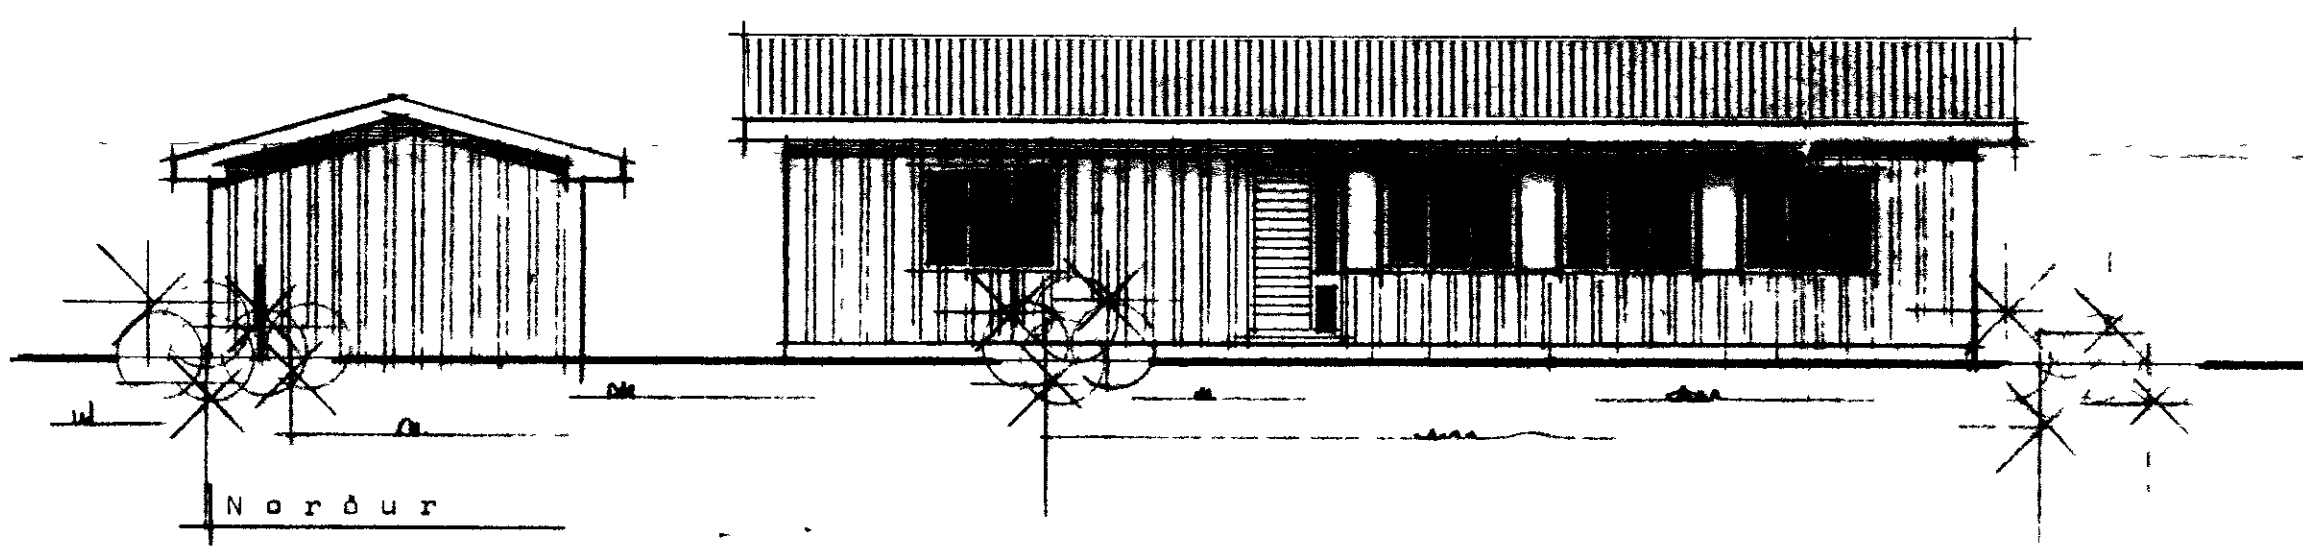
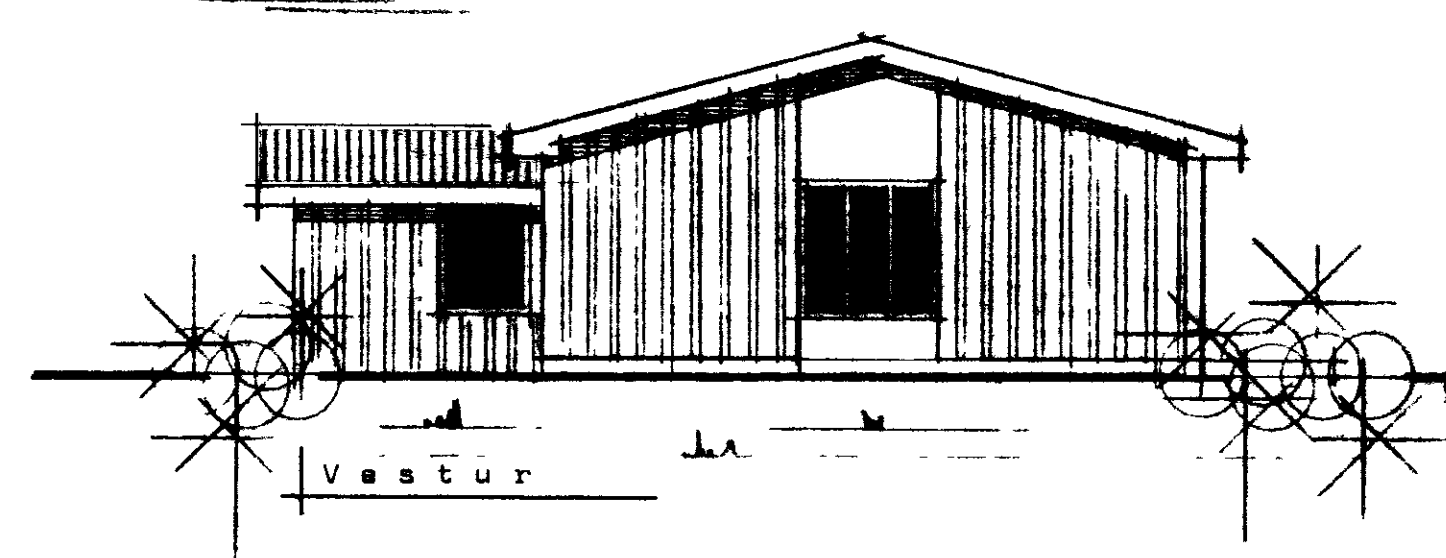


851

BESSAHRUN 20 Vestmannaeyjum.

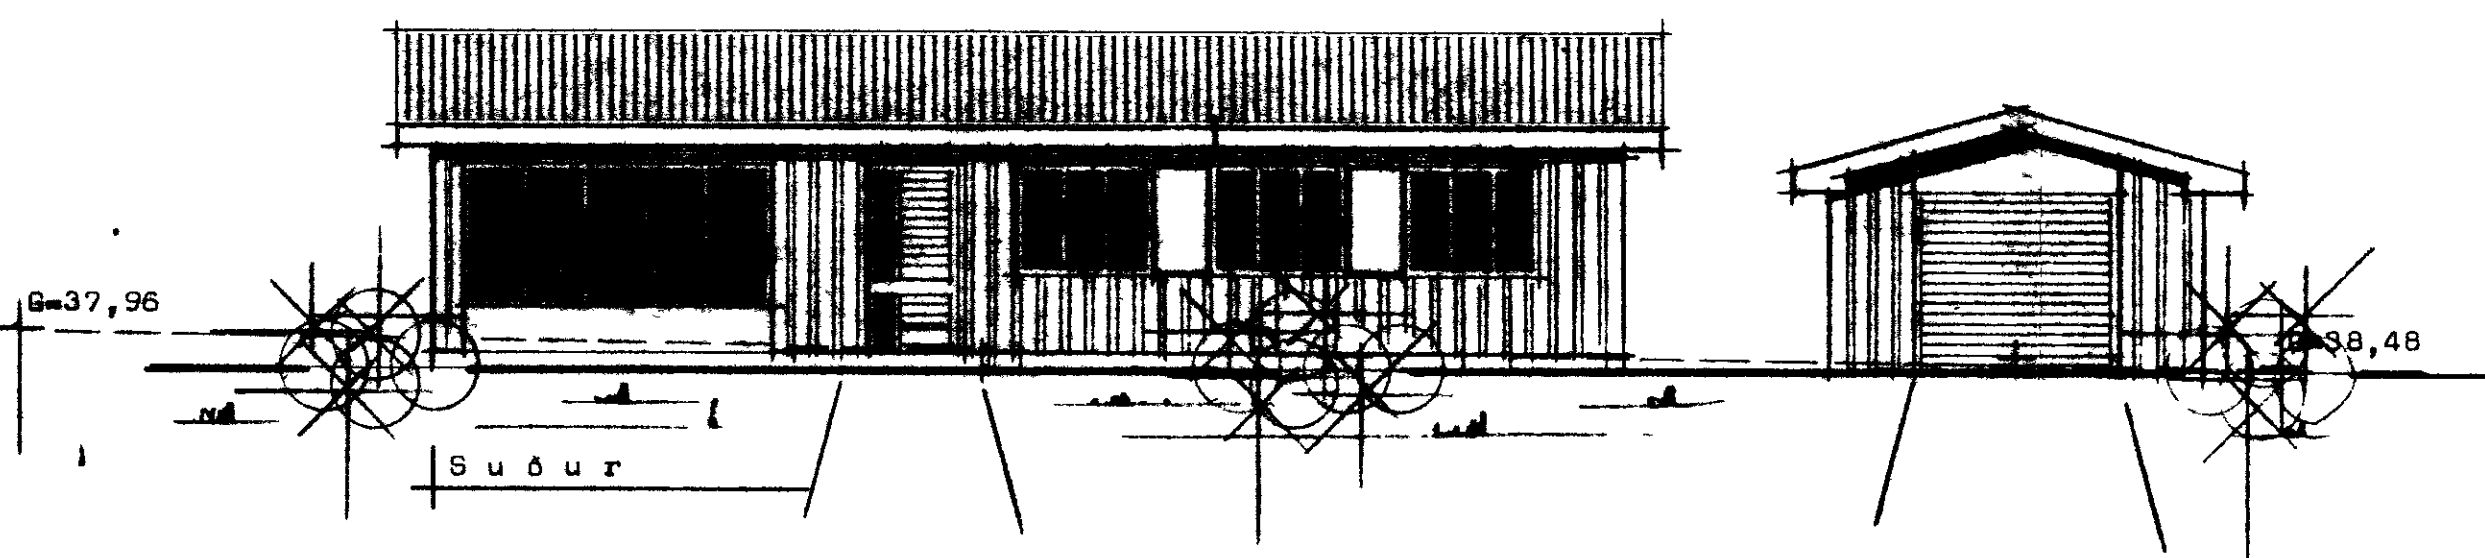

STAÐALHÚS TÍÐ

TEIKNISTOFA SÍÐUMÚLA 31 SÍMI 83141

| | | | |
|-------------------------------|---------|-------|---------|
| VERKEFNI | DAGG. | 1979 | VERK NR |
| Ótlitsmyndir | MKV. | 1:100 | 53 |
| Bessaðraun 20 Vestmannaeyjum. | BR. | | |
| | BLAD NR | 1.02 | |

Guðni Þ. Gunnarsson *Jóhanna P. Kristjánsson*