
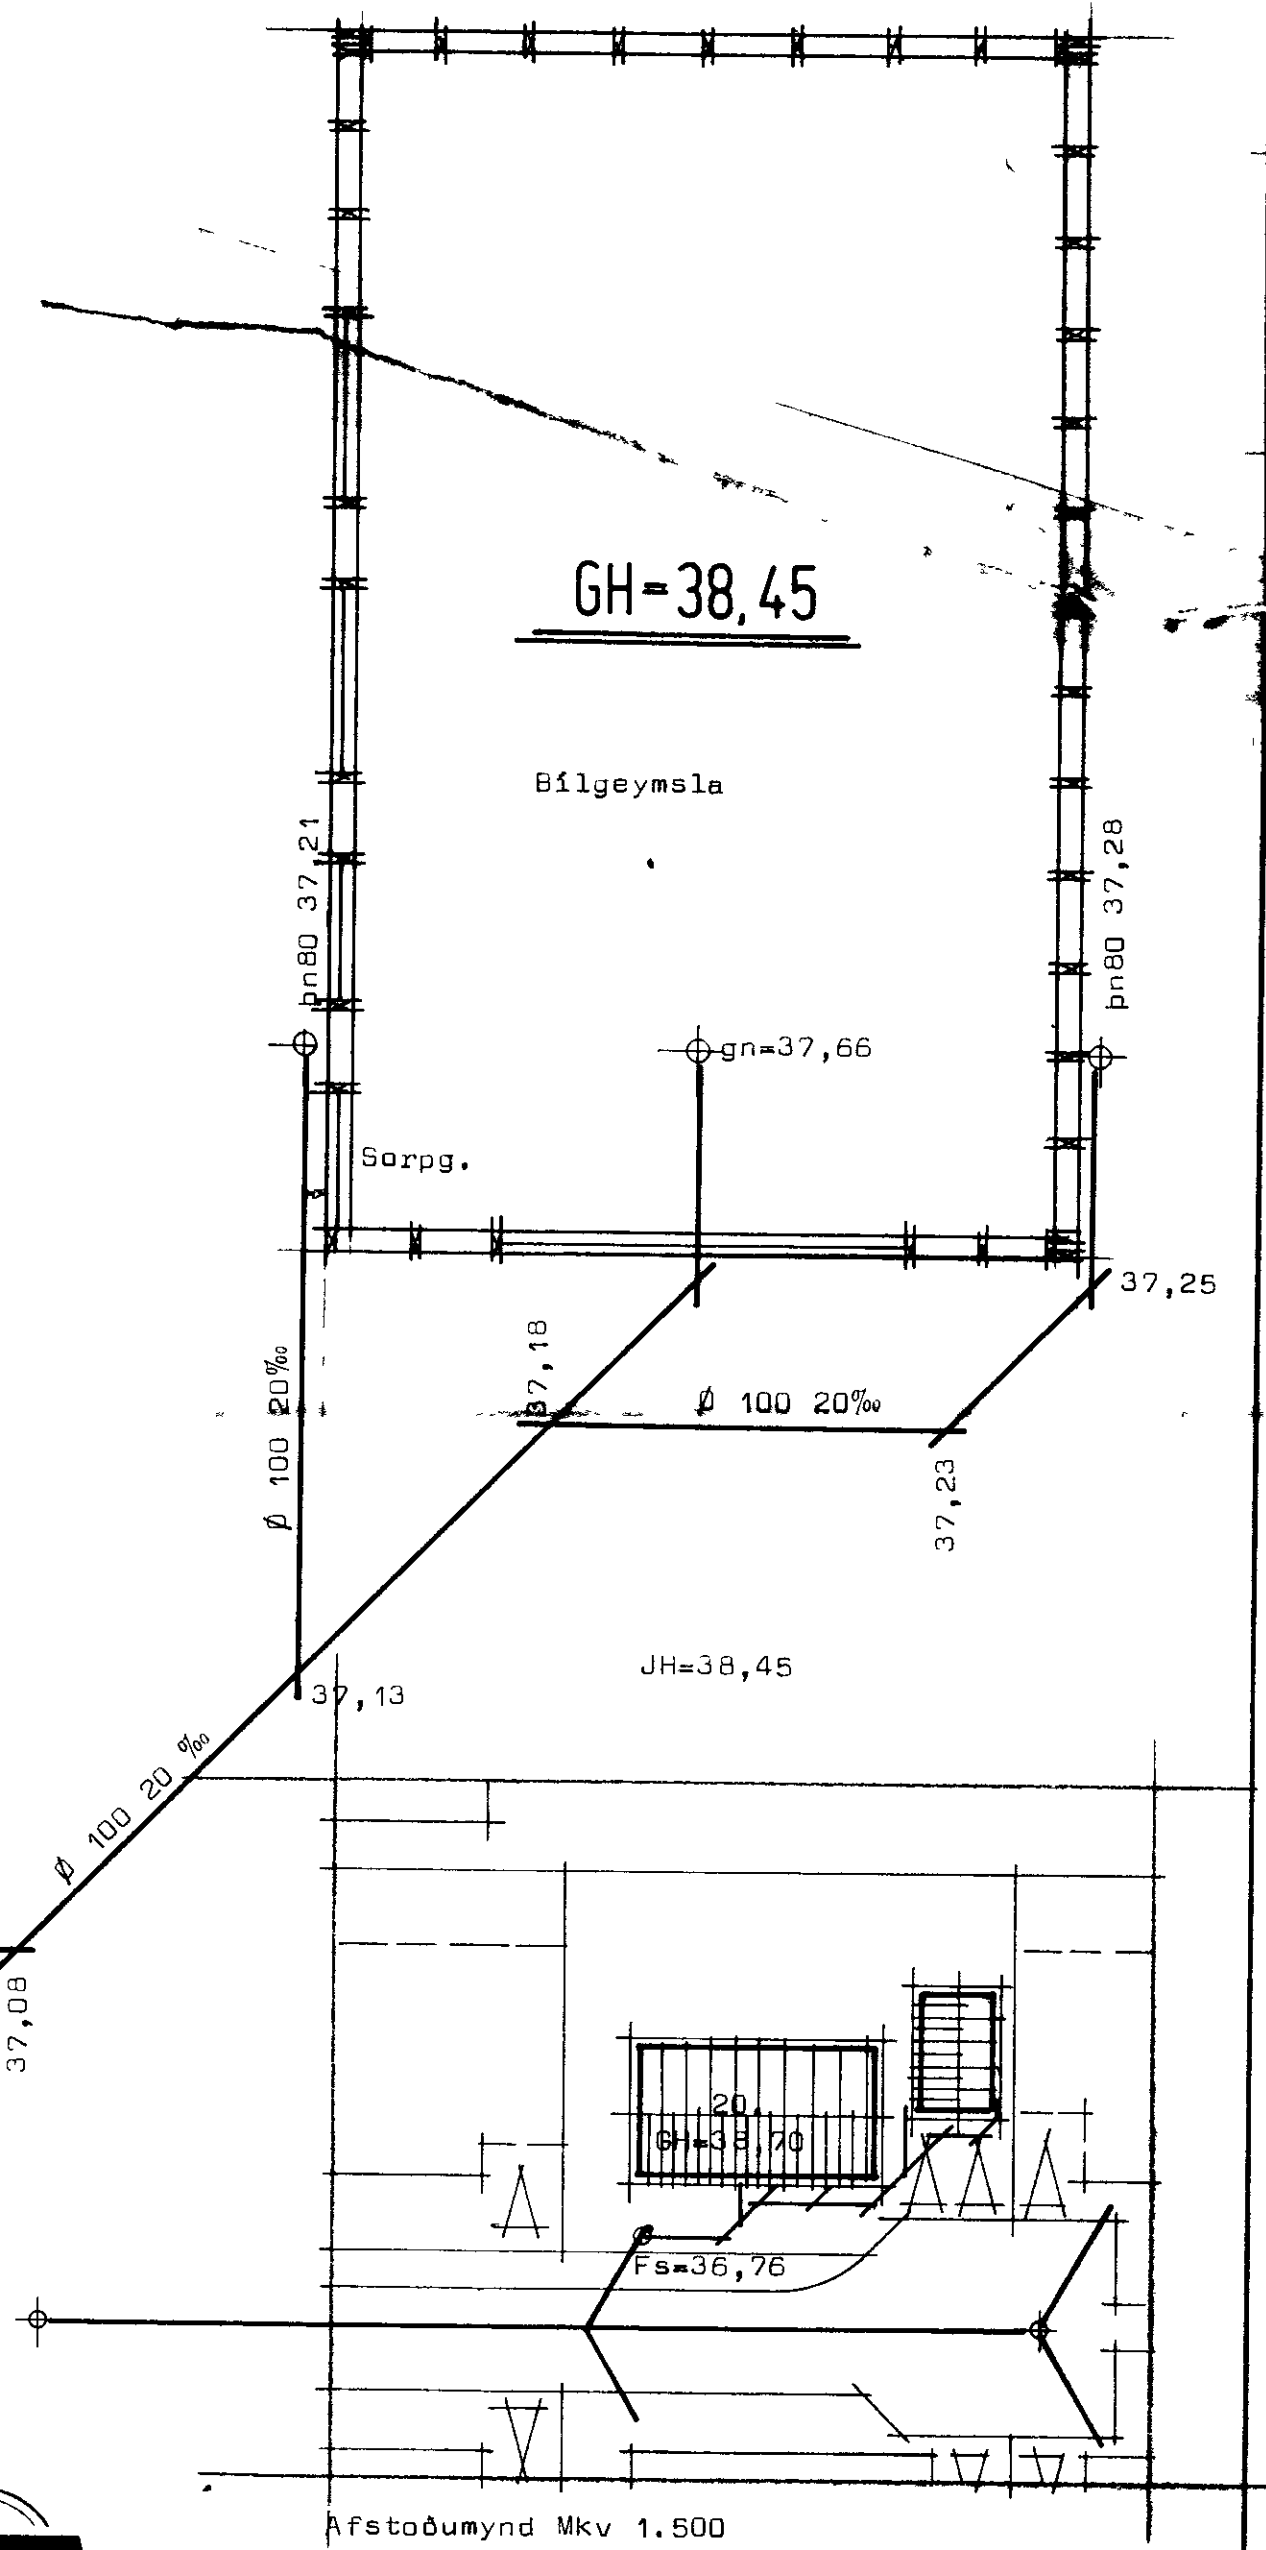


BESSAHRUN 20 VESTMANNAEYJUM

856

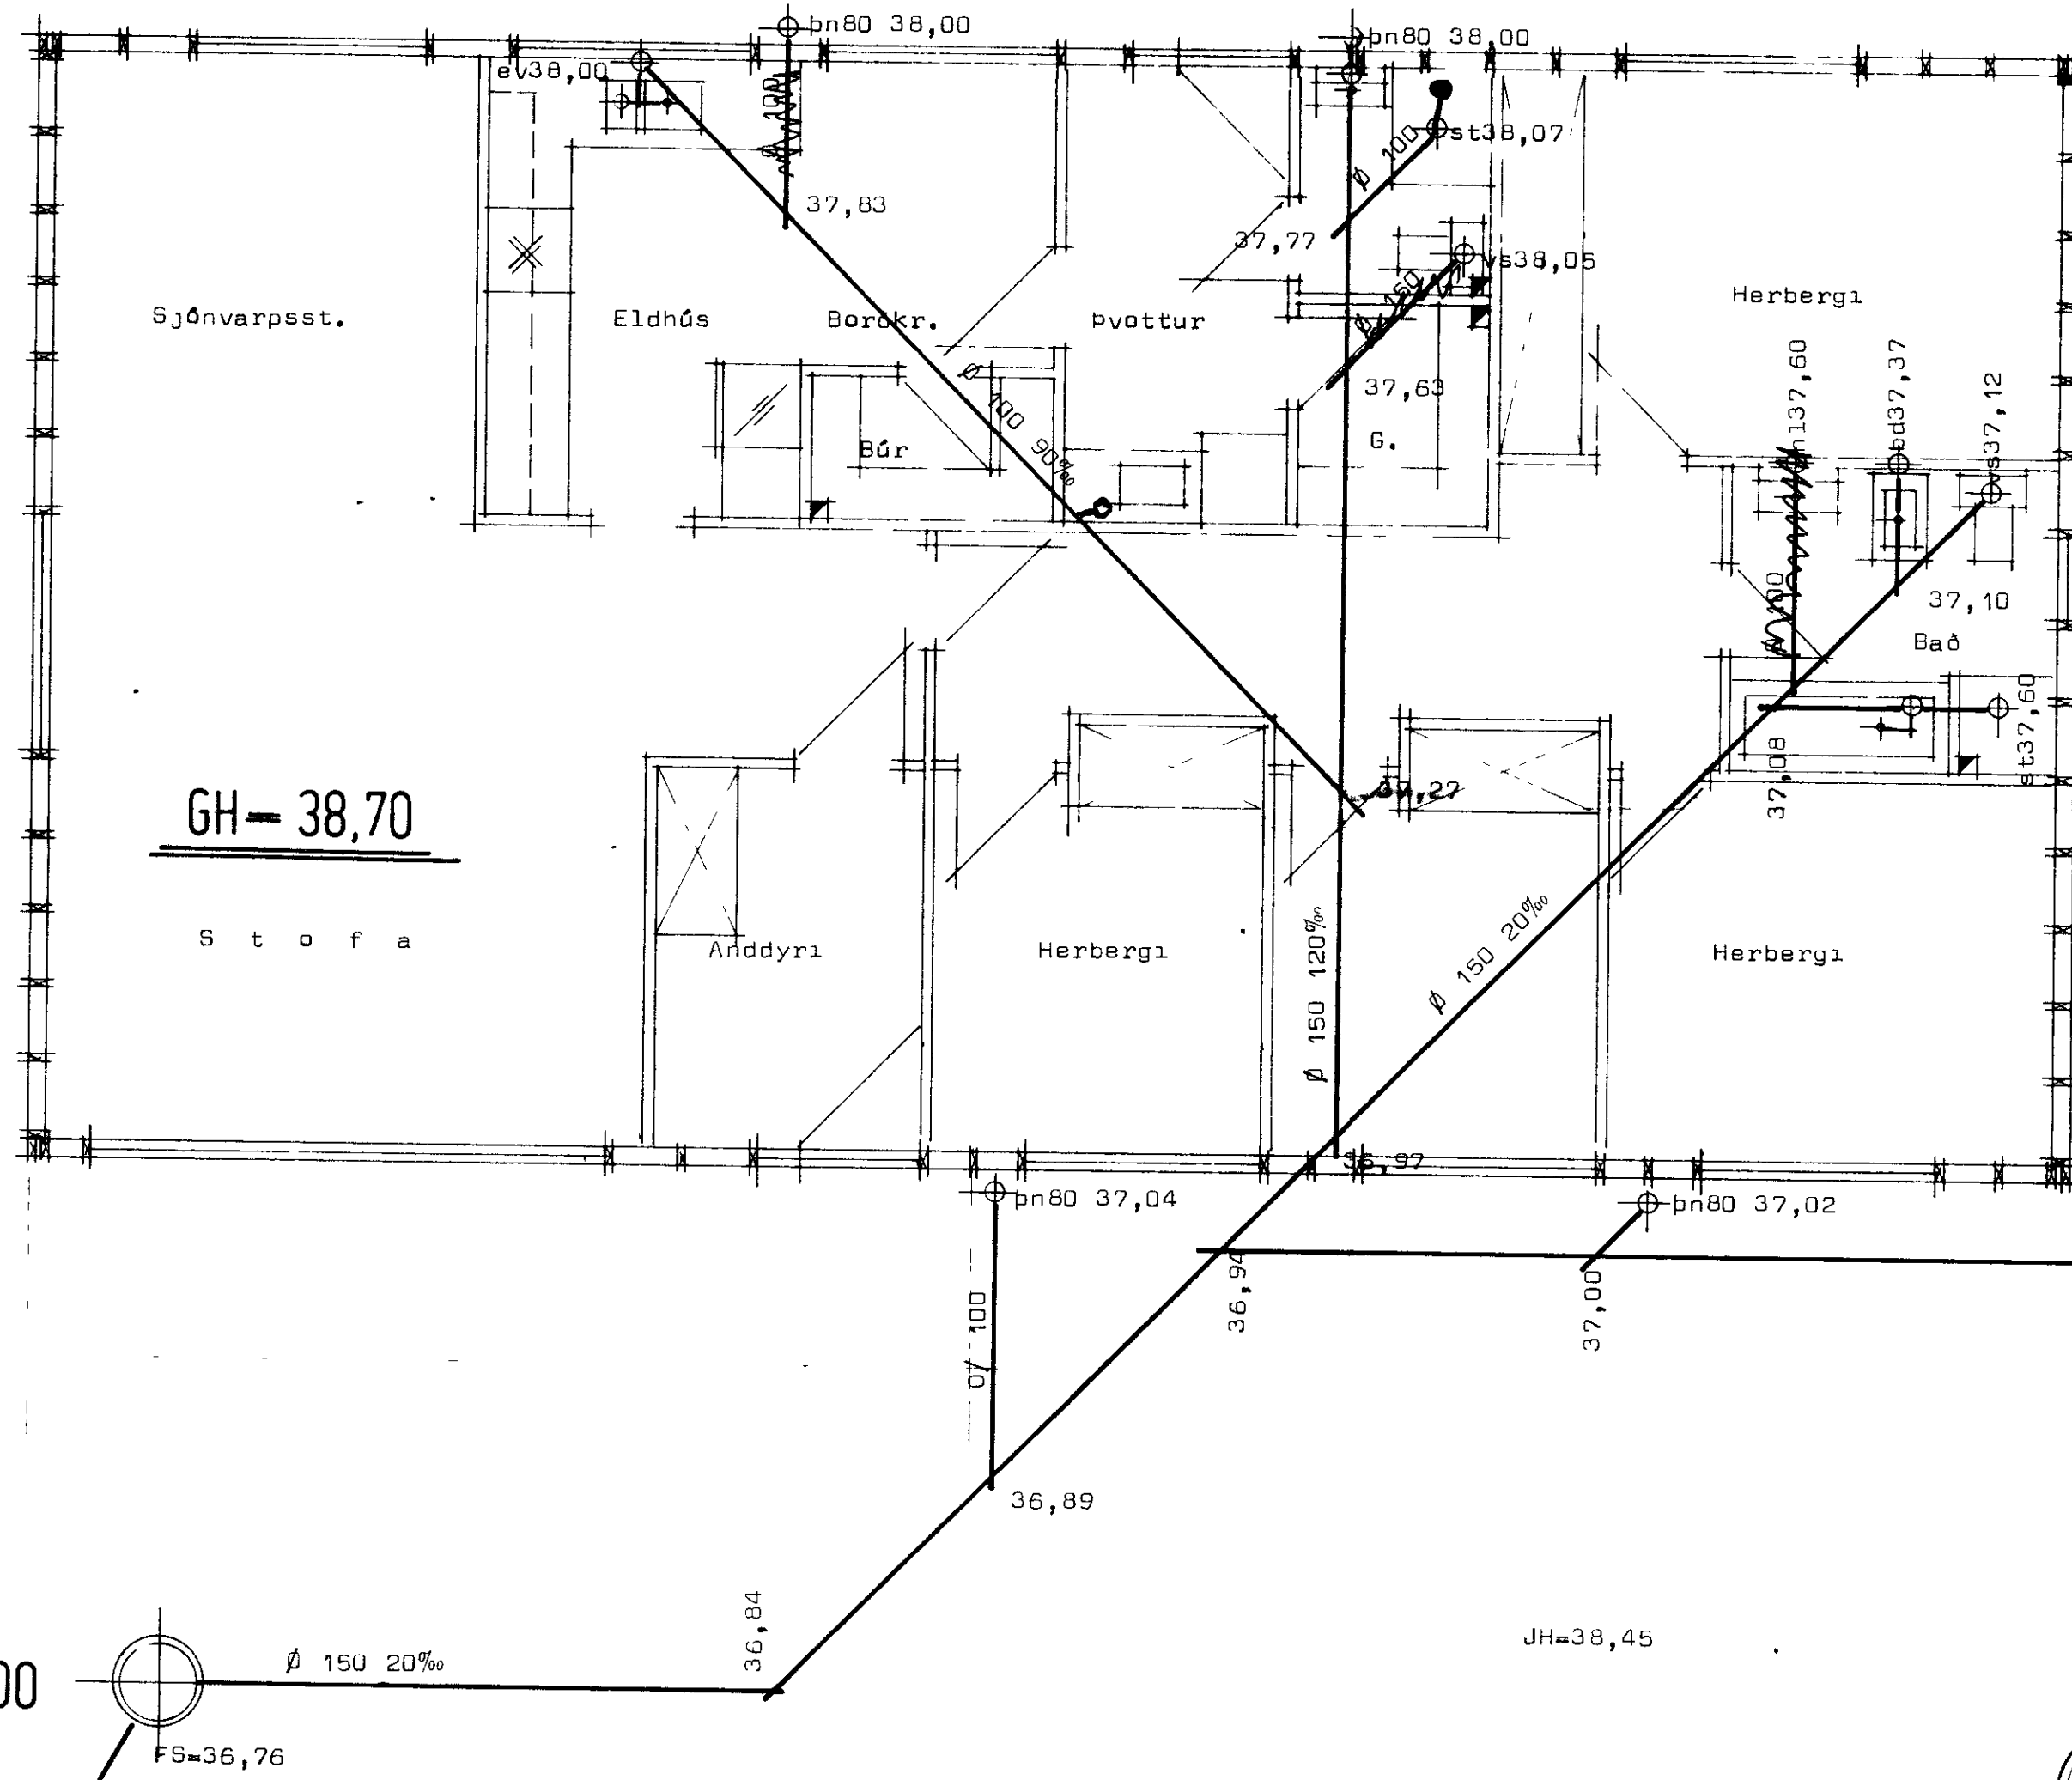

Skýringar sjá blað nr 3,01

**STADALHÚS** TÍÐS  
TEIKNISTOFA SÍÐUMÚLA 31 SÍMI 83141

VERKEFNI	Frárennslislagir	DAGS	1979	VERK NR <b>S 3</b>
MKV.	1.50	1:500		
BR				
BESSAHRUN 20 Vestmannaeyjum.		BLAD NR		