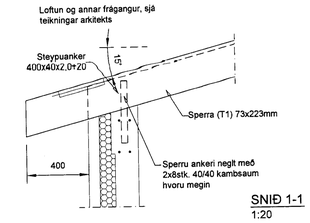

SNIÐ 1-1
1:20

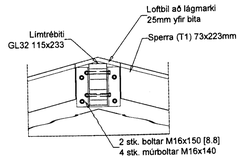

Festing F1
1:20

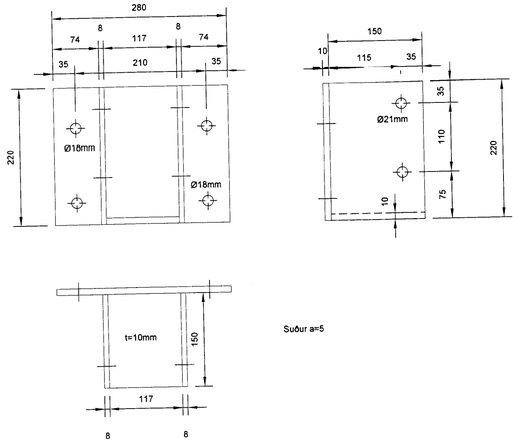

Suður a=5

Festing F1
1:5

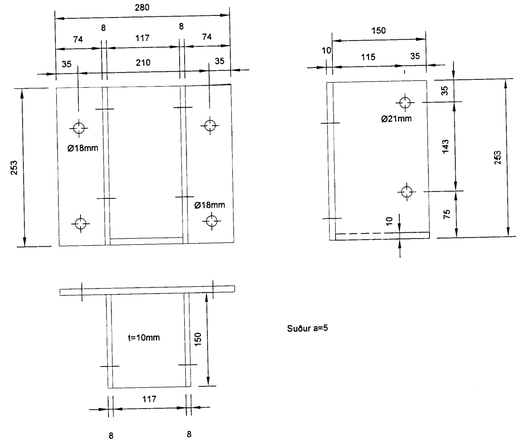

Suður a=5

Festing F2
1:5

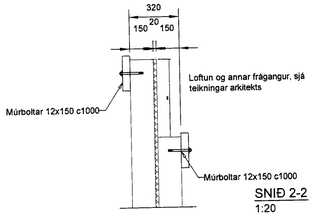

SNIÐ 2-2
1:20

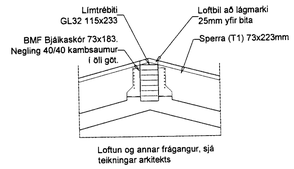

SNIÐ 3-3
1:20

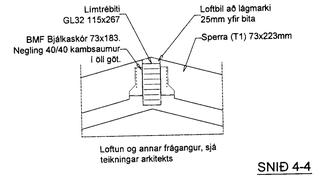

SNIÐ 4-4
1:20

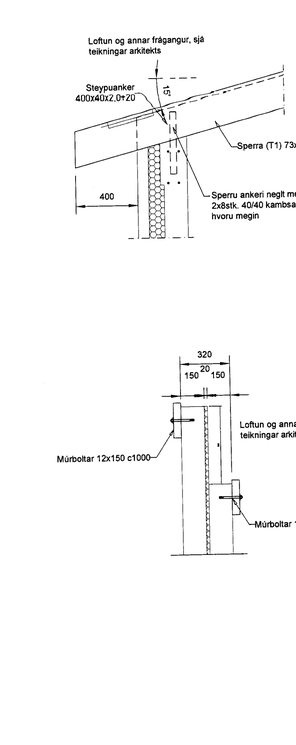

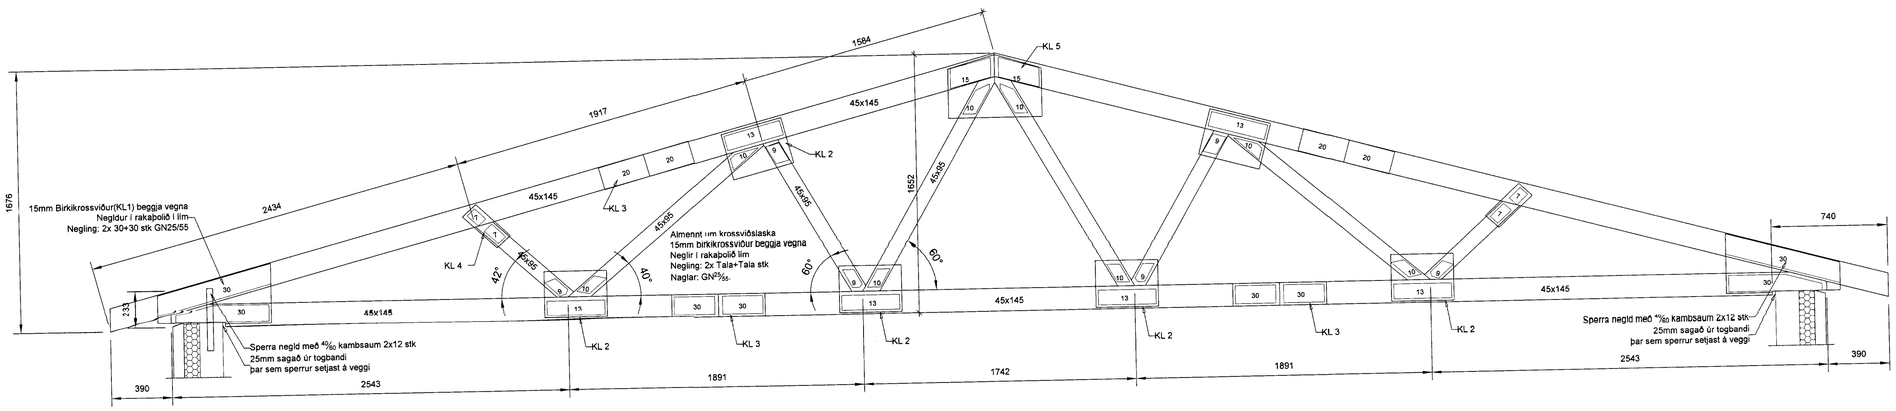

Kraftsperra - KSP-1-11390-18
1:20

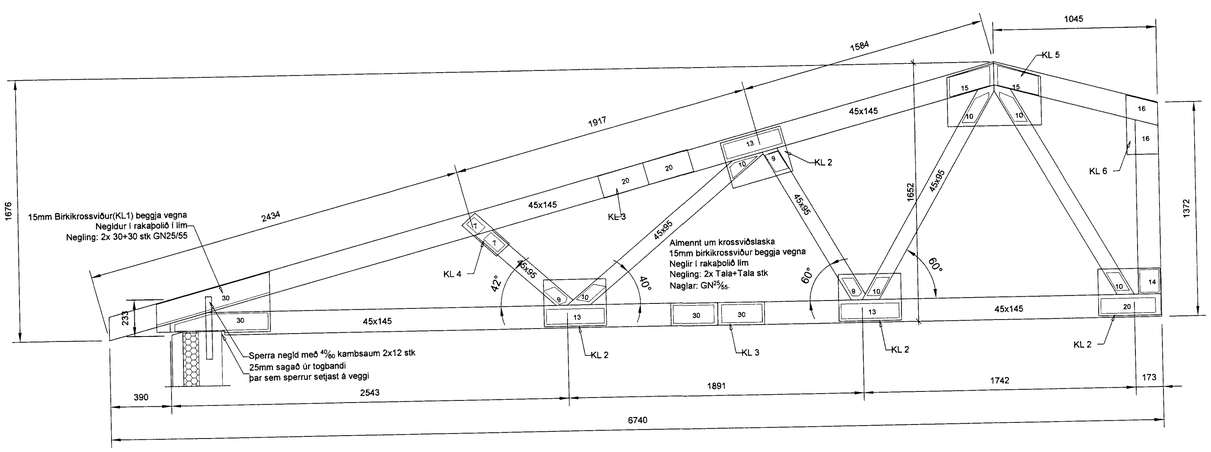

Kraftsperra - KSP-2-6740-18
1:20

Skýringar, sjá teikningu B130

Öll mál eru í mm, hæðarkótar í m

Útgáfa:	Skýring:	Dags:	Hannað:
B01	Byggingarteikning	15.06.12	BMH/BH

Dags undirskriftar:

Nafn og kt. samræmingaraðila/hönnuðar:
Halldór Hjörleifsson

Undirskrift samræmingaraðila/hönnuðar:

BM-VALLÁ

smellinn
FORSTEYPT EININGAHÚS

Kt. 450510-0680
~ Bildshöfða 7 ~ 110 Reykjavík ~
Sími:412-5000 ~ Fax:412-5001

Nafn hönnuðar:
Bjarni Már Hauksson Byggingatæknifr, Kt. 301279-5909 Netfang: bjarnih@bmvalla.is
Bergþór Helgason Byggingatæknifr. Kt. 270474-4899 Netfang: beggi@bmvalla.is

Undirskrift og kt. hönnuðar:
f.h. BM Vallá Bergþór Helgason 270474-4899

Blaðastærð:	MKV:	Teiknað:	Dags:	Yfirfarið:
A1	1:50	BMH	24.05.12	

Verk:
Bessahraun 1 og 1A, Vestmannaeyjum
Þarhús
Þakvirki
Kraftsperrur, festingar, snið og deili

Teikning NR:
B131

Verk:
DS12-010