

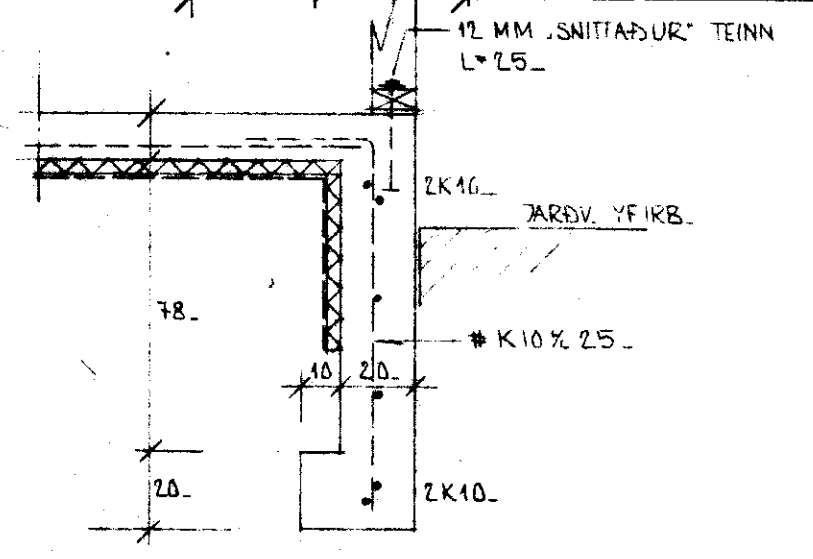
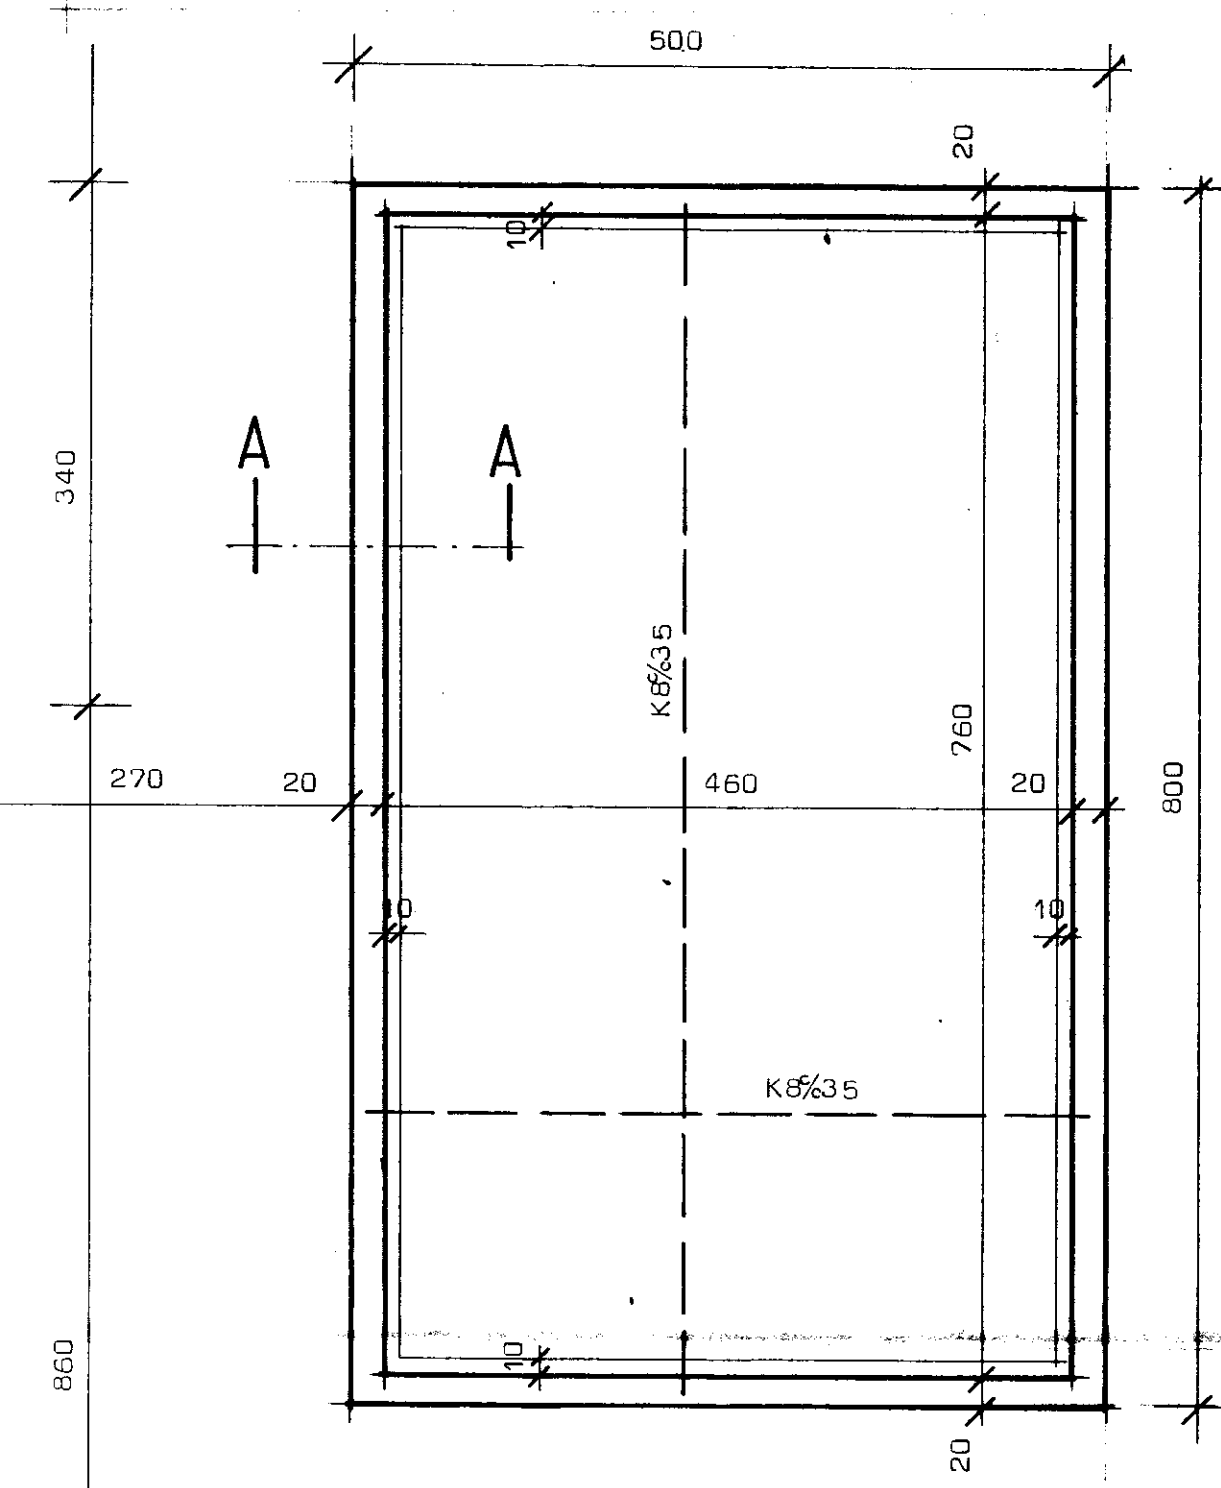


BESSAHLAUN 20 VESTMANNAEYJUM

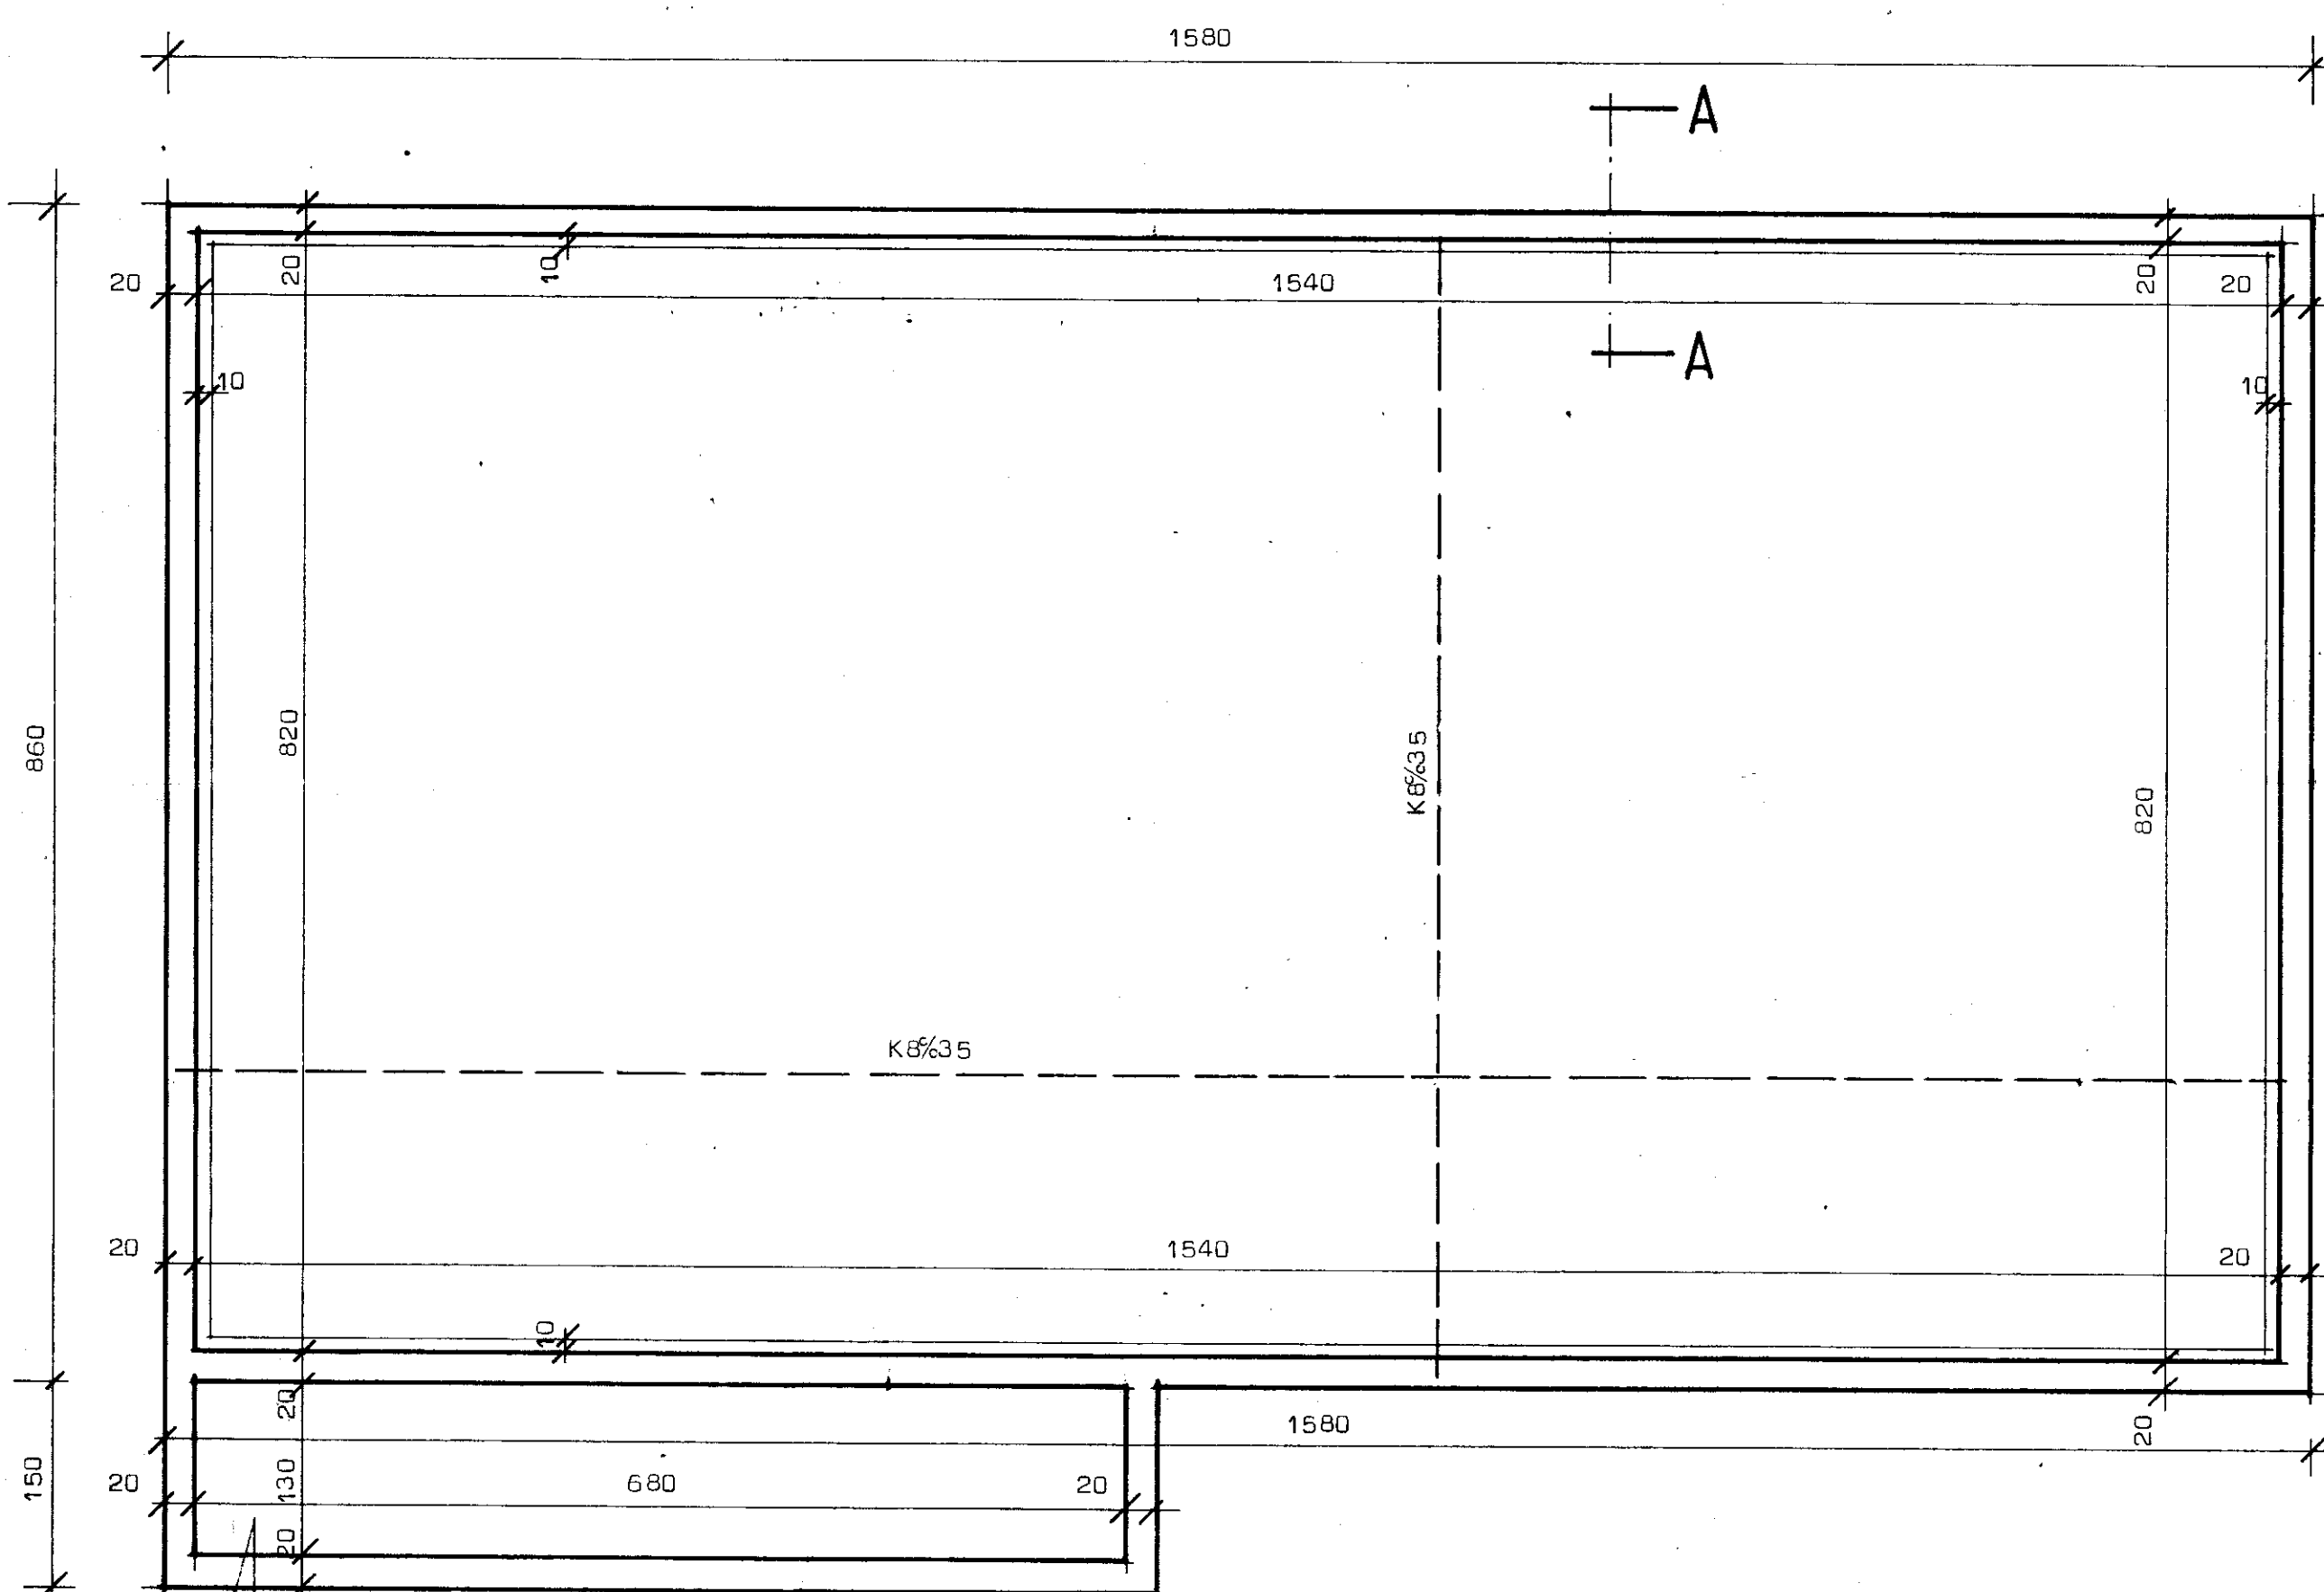

SKYRINGAR
 BENDISTAL AÐKENNT MÆD K ER KAMBSTAL K340
 STEYPA SE S160. SKV. 1ST 10.
 UNDIRSTÖÐUR ERU BYGGÐAR A ÞJAPPÐRI BRUNAFYLLINGU.

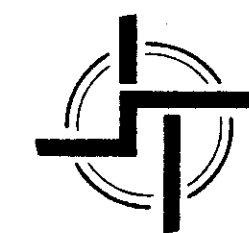

STADALHÚS TÍÐS
 TEIKNISTOFA SÍÐUMÚLA 31 SÍMI 83141

VERKEFNI	DAGS.	VERK NR S3
Undirstöður	MKV.	
Bessahrauh 20 Vestmannaeyjum.	BR.	
	BLAD NR	

Sigurður P. Kristjánsson

SNID A-A 1:20