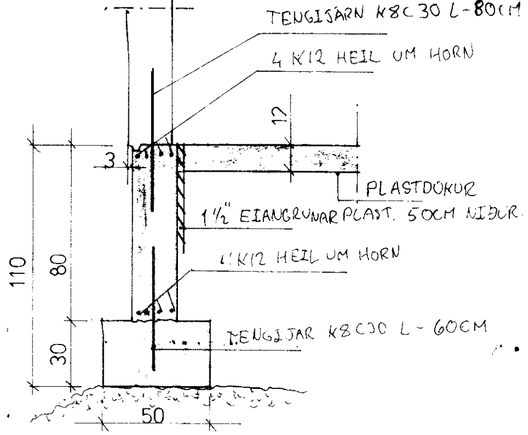

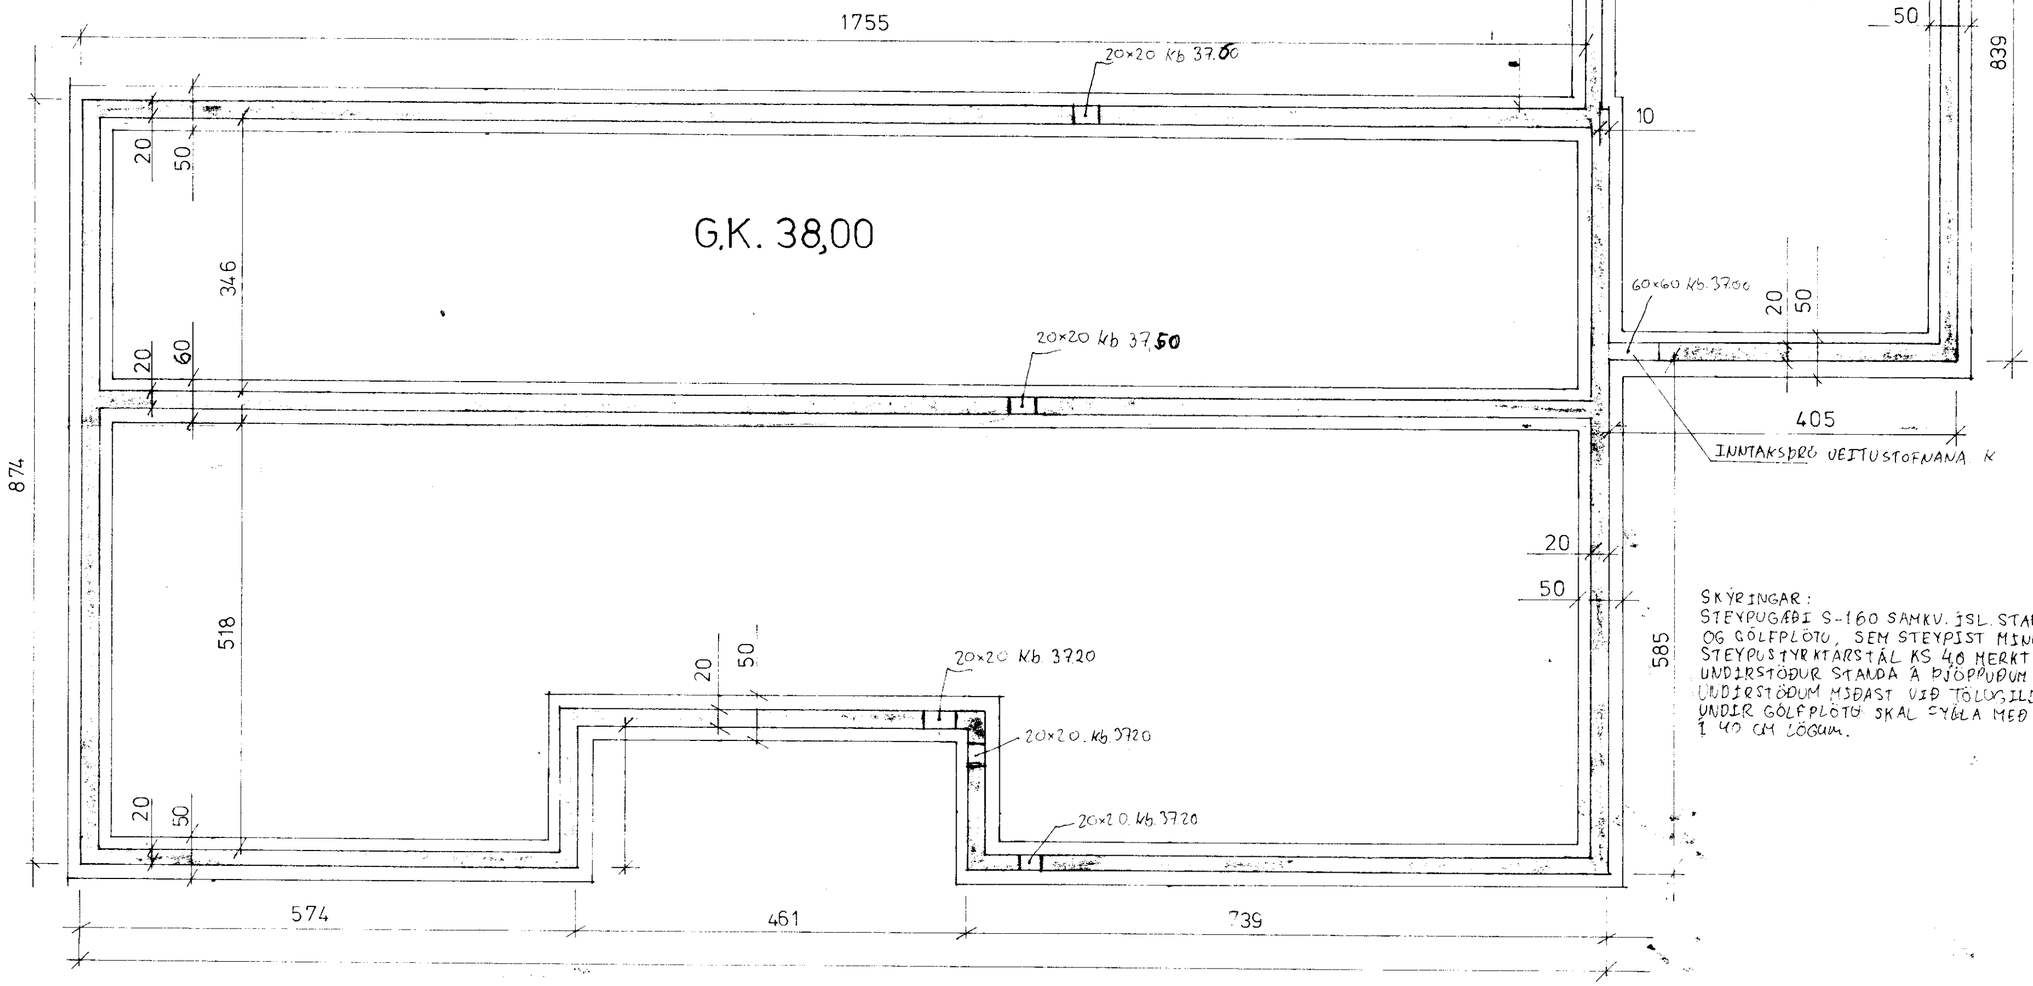

SKÝRINGAR:
STEYPUGÆÐI S-160 SAMKV. ÍSL. STAÐLI Í UNDIRSTÖÐUR OG GÓLFPLÖTU, SEM STEYPIST MINNST 12 CM ÞYKK.
STEYPUSTYRKTARSTÁL KS 40 MERKT-K.
UNDIRSTÖÐUR STANDA Á ÞJÖPPUÐUM UFKRI BREIDD Á UNDIRSTÖÐUM MIÐAST VIÐ TÖLUGILDIÐ N-25 TON/m²
UNDIR GÓLFPLÖTU SKAL FYLLA MEÐ UFKRI, SEM ÞJAPPAST Í 40 CM LÖGUM.

BESSAHRAUN-22-

JÚL 79	VIDAR AÐALSTEINS MTFÍ
M 1:50 M 1:20	UNDIRSTÖÐUR GRUNNMYND OG SNIÐ