



29 APR. 1999


Björgvin Björgvinsson
BYGGINGARFULLTRÚA VESTMANNAEYJUM

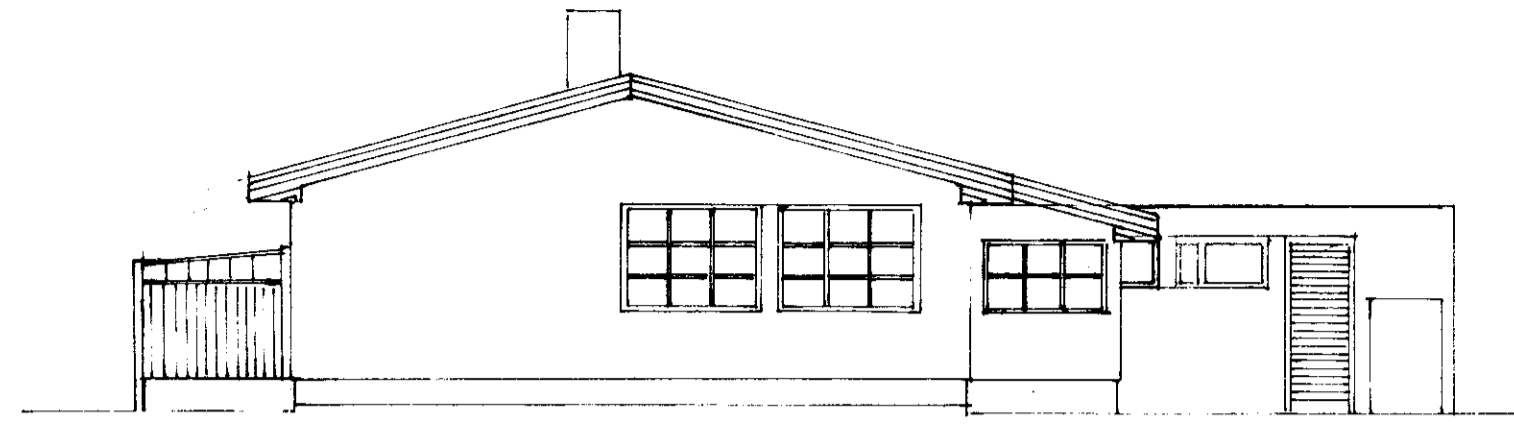


SUDAUSTURHLID M=1:100

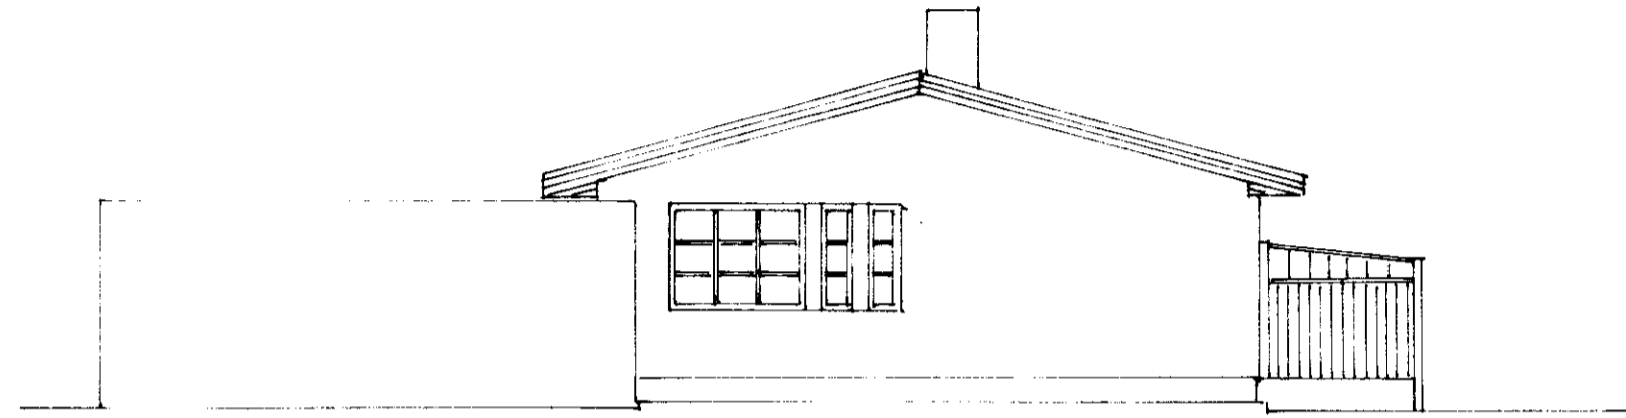



NORDVESTURHLID M=1:100

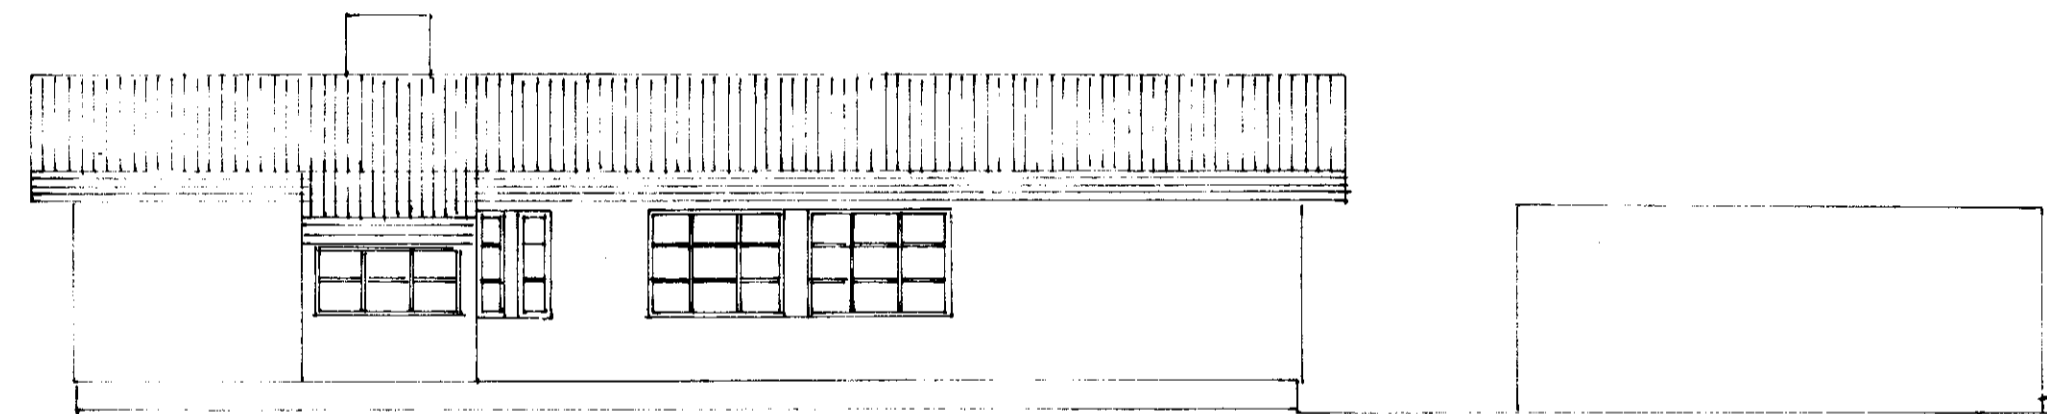

NORDAUSTURHLID M=1:100

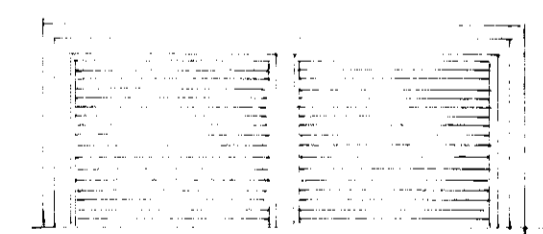

SUDVESTURHLID M=1:100

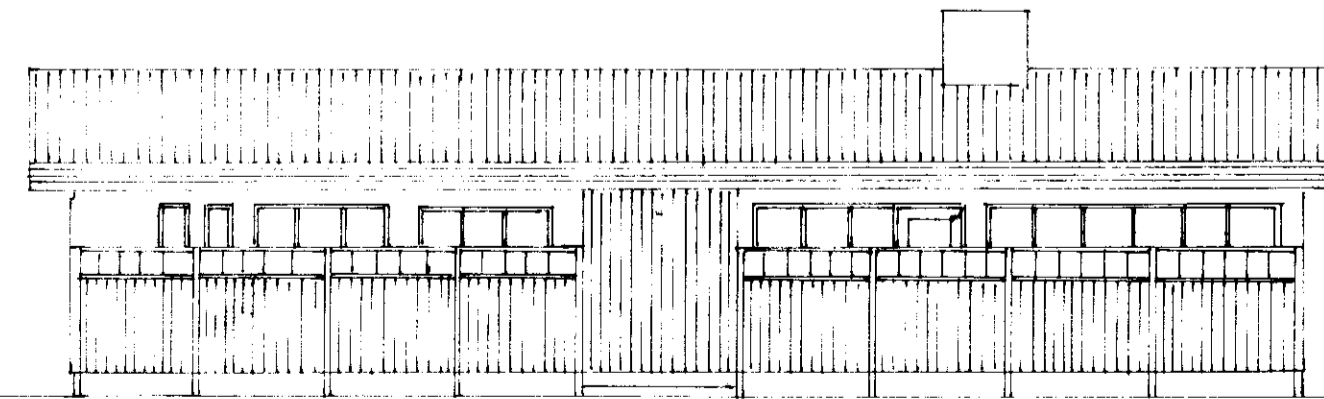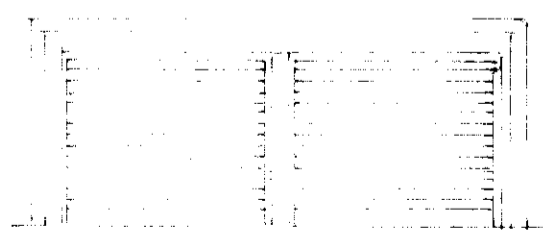

SUDVESTURHLID MED SKJÓLGIRDINGU M=1:100

Þröðun					
Þröðun A	Þröðun C	verkefni	BESSAHRAUN 24 VESTMANNAEYJUM	BJÖRGVIN BJÖRGVINSSON	verk nr 9904
Þröðun B	Þröðun D	verkefni	ÚTLIT	BYGGINGARTÆKNIFRÆÐINGUR	dags mars-99
				HÓFRAUVEGLI 900 VESTMANNAEYJUM	

Björgvin Björgvinsson