




1869

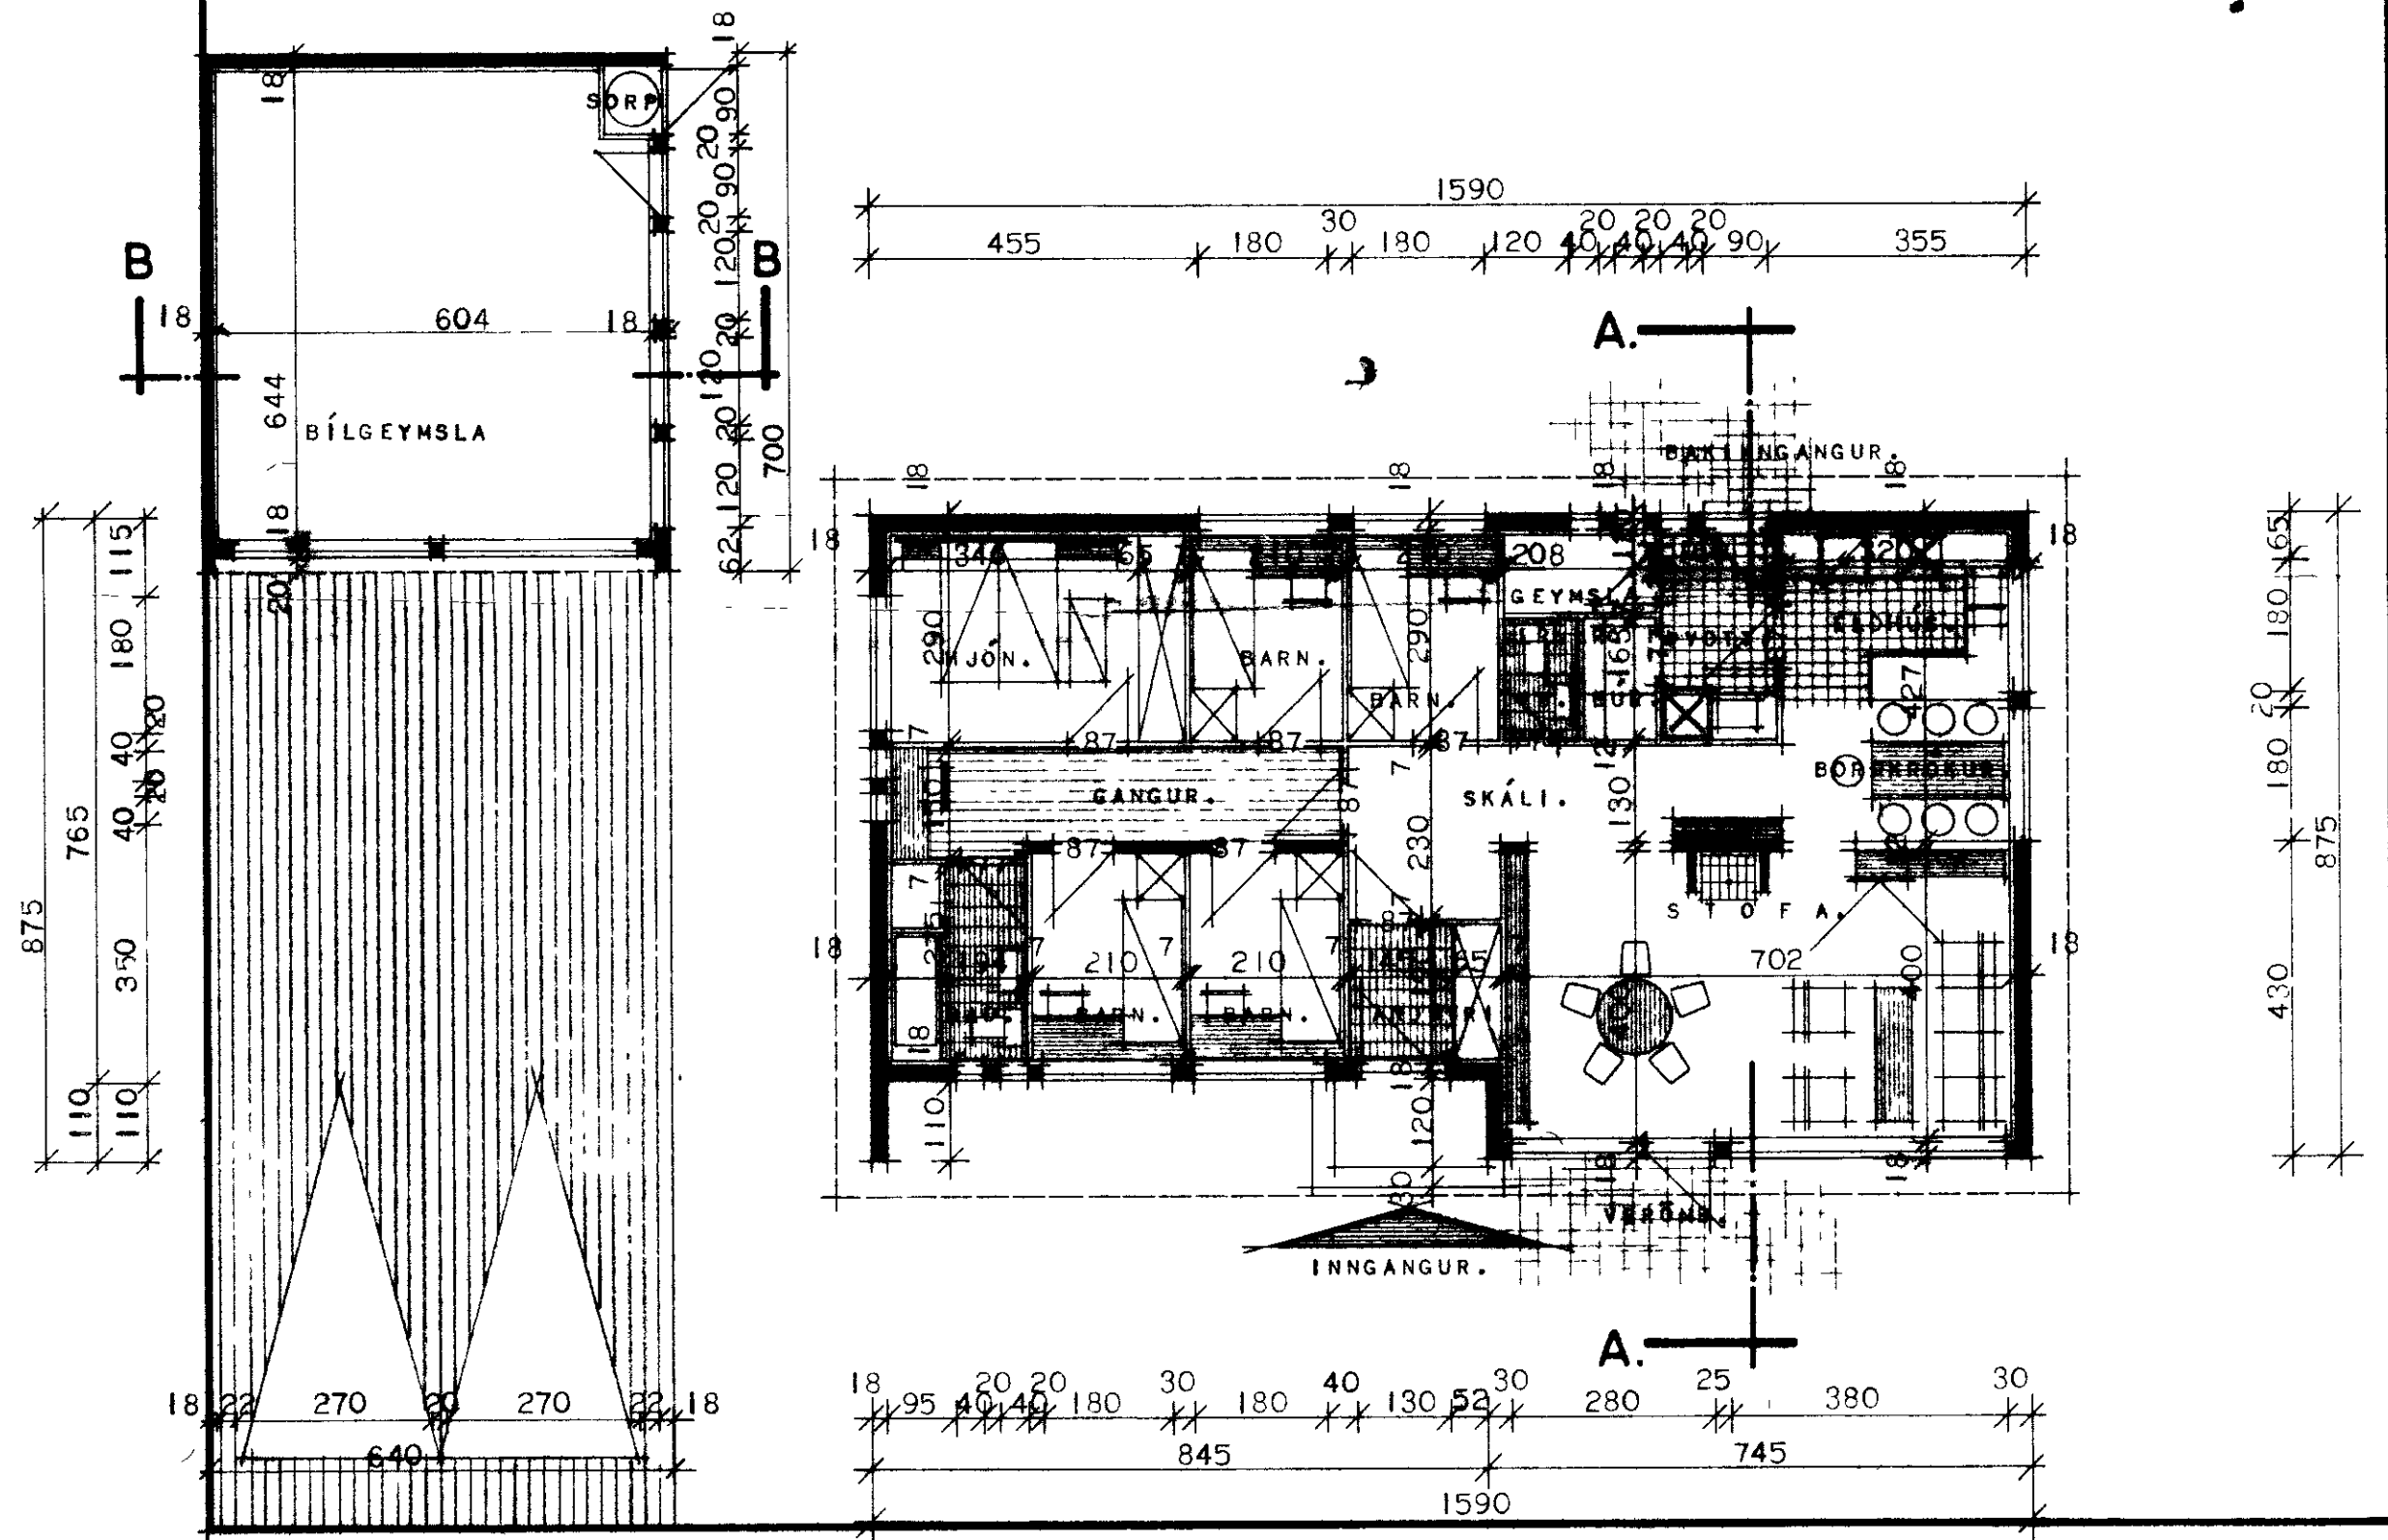

GRUNNMYND.

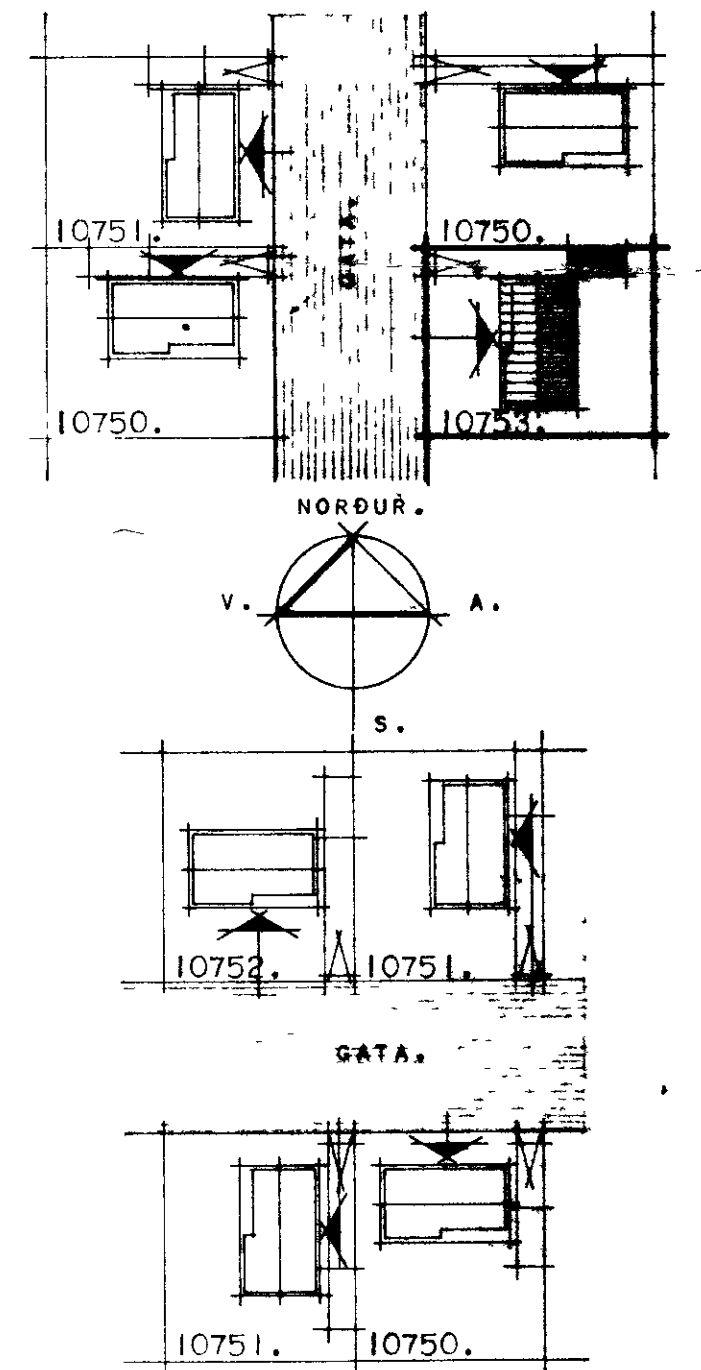


A F S T A Ð A. MKV. 1:1000.

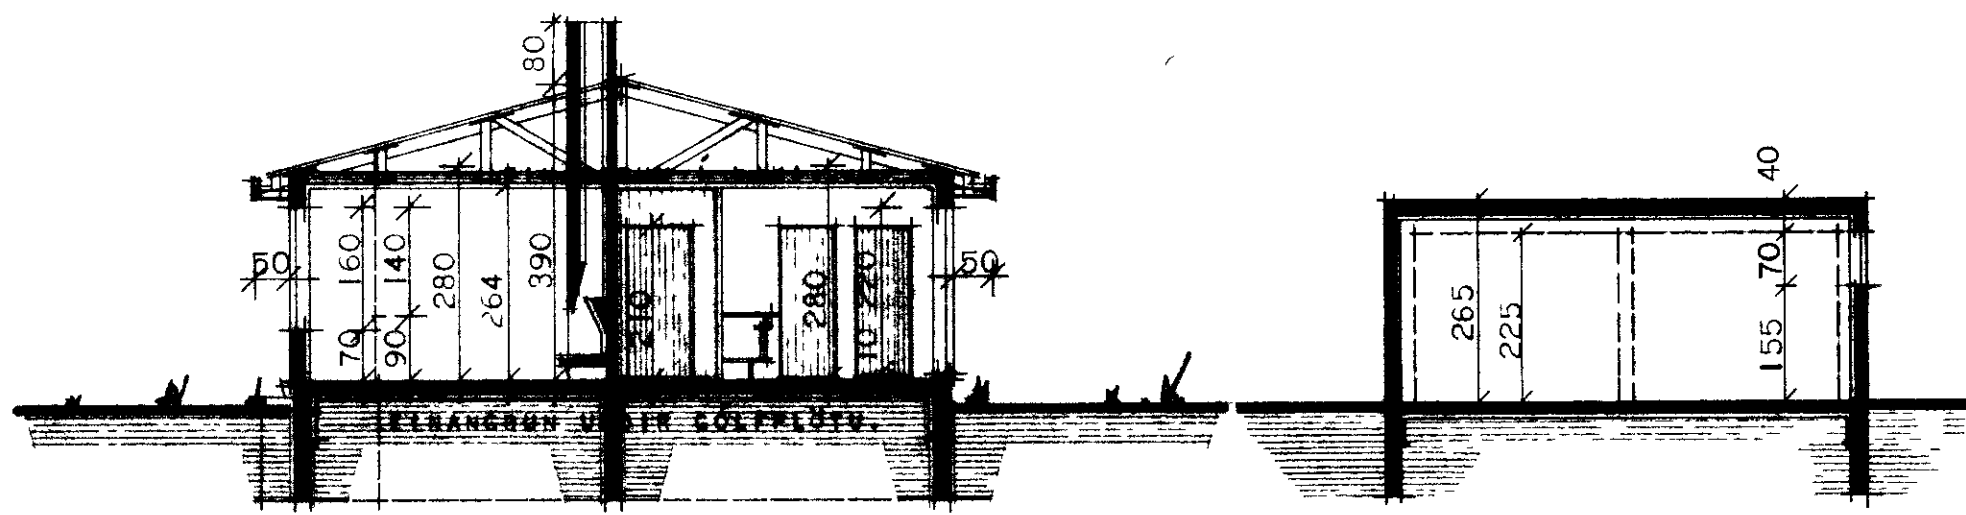

PVERSNEIÐING A-A.

PVERSNEIÐING B-B.

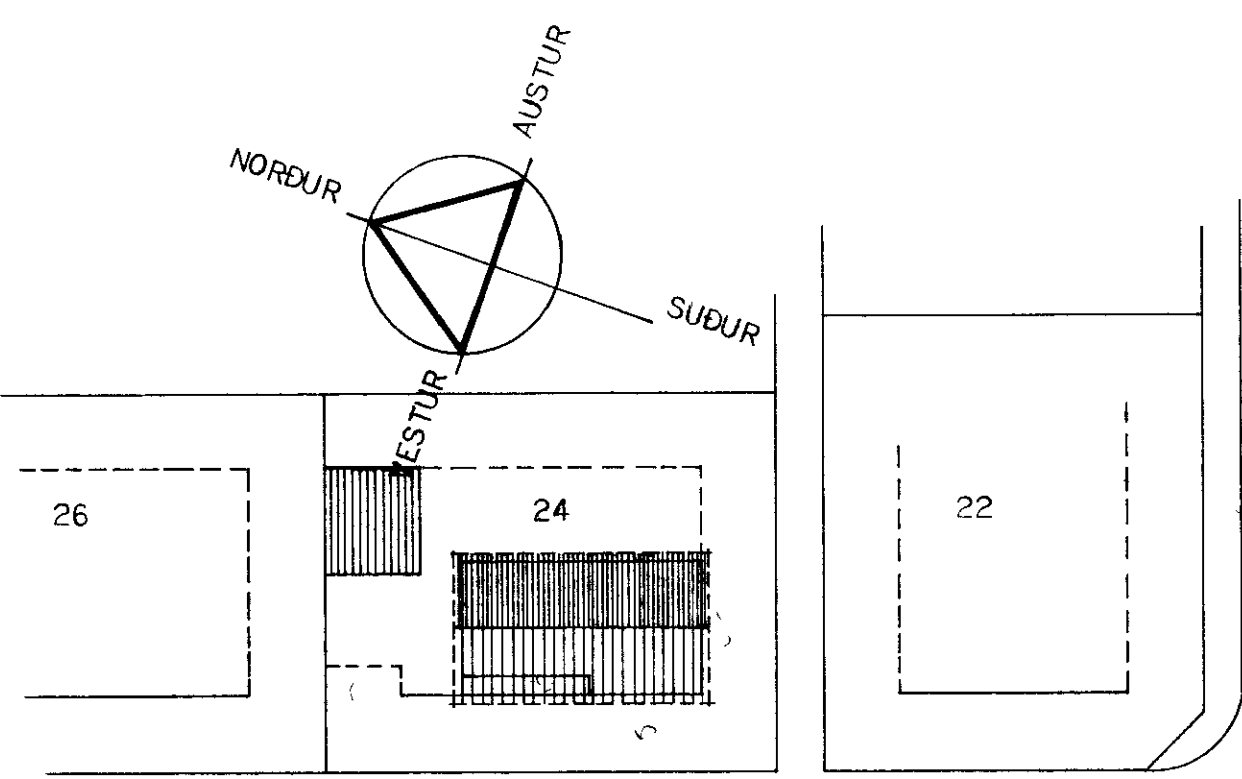

BESSAHRÁUN

HJÚSNÆÐISMÁLASTOFNUN RÍKISINS.
LAUGAVEGI 77. REYKJAVÍK. Sími 20500.

VERK NR. **10753.** BLAÐ NR. **1-101.**

BESSAHRÁUN 24 VESTMANNAEYJUM
HÚSTEIKNING.
GRUNNMYND OG SNEIÐING.
AFSTÖÐUMYND.

HANNAÐ.	B. R. H.	VFIRFARIG.	
REIKNAD.		STADFERT.	JAN. '78 H. R.
TEIKNAD.	B. R. H.	BREYTT.	2/78 Joh. T.
KVAÐI.	1:100.		

fræðingurinn