



870

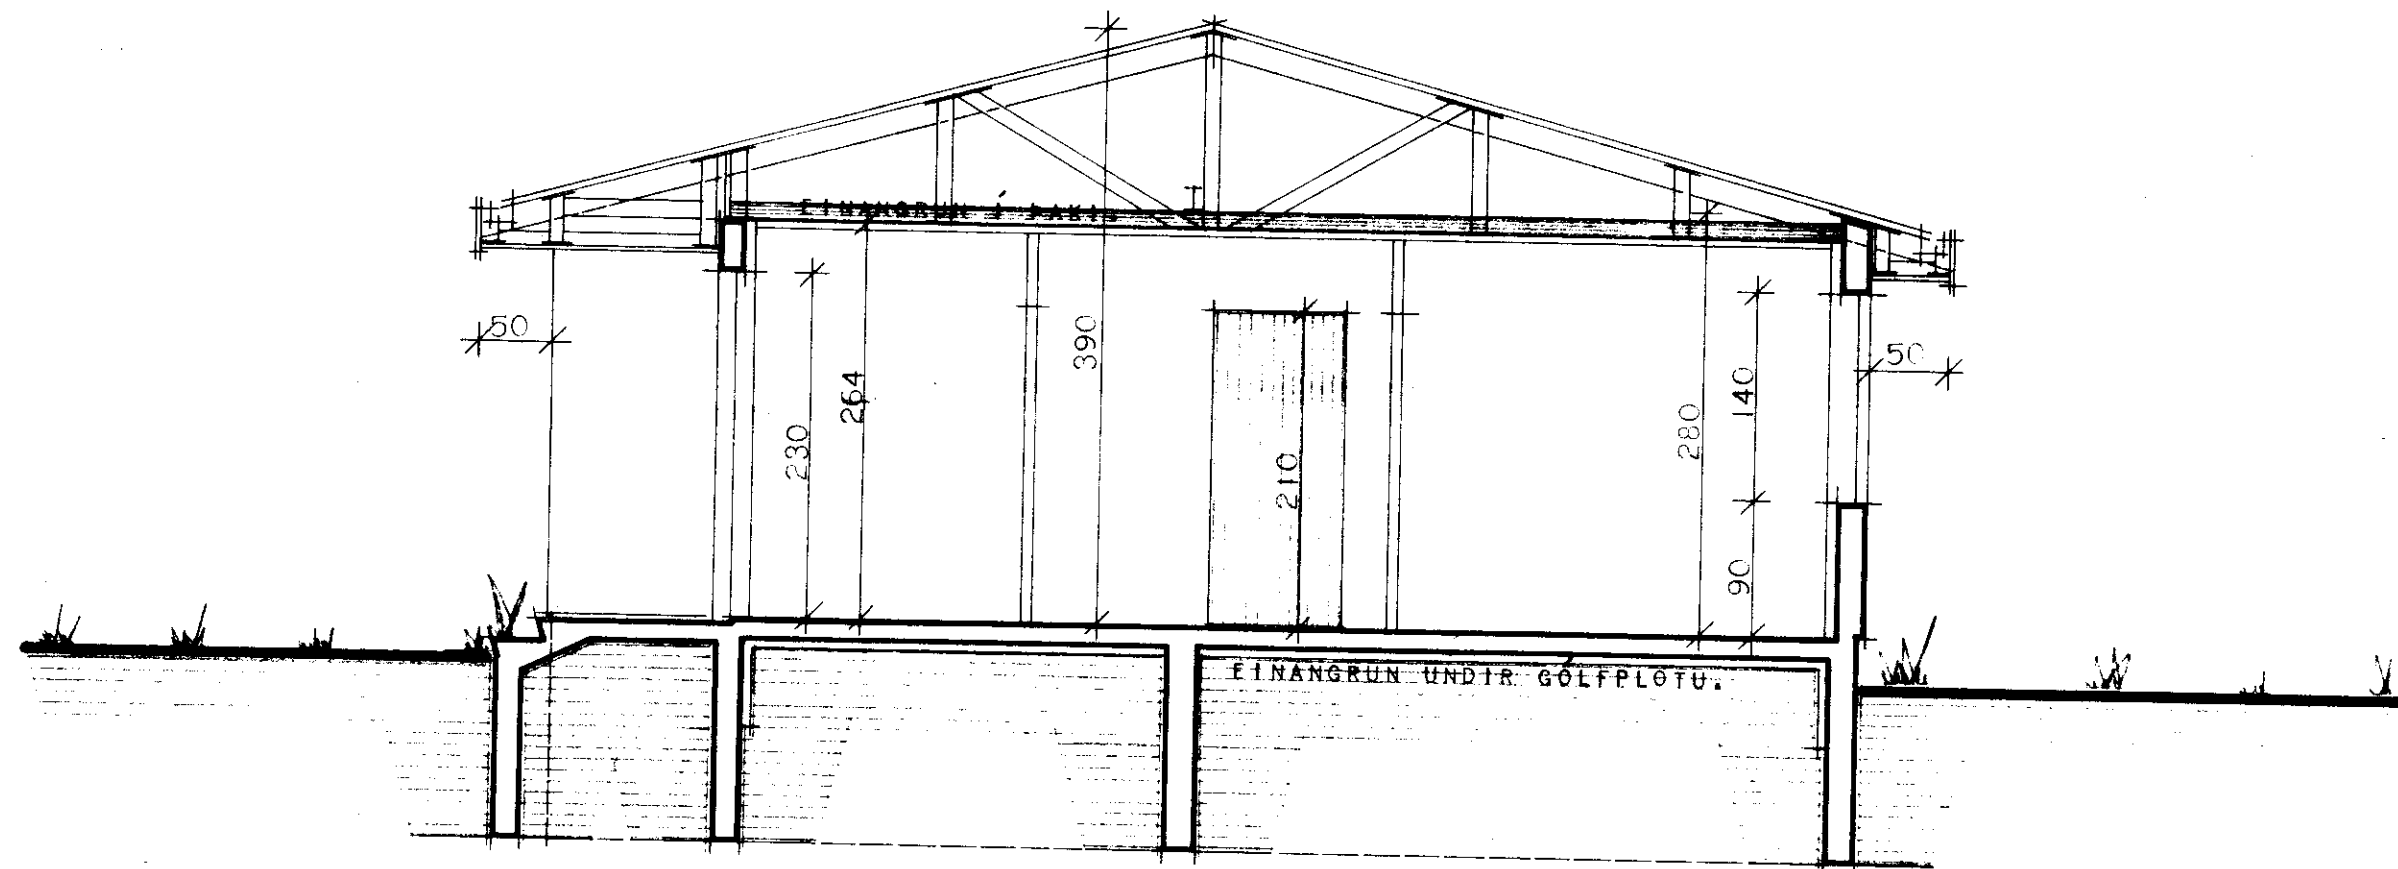

PVERSNEIÐING **A-A.**

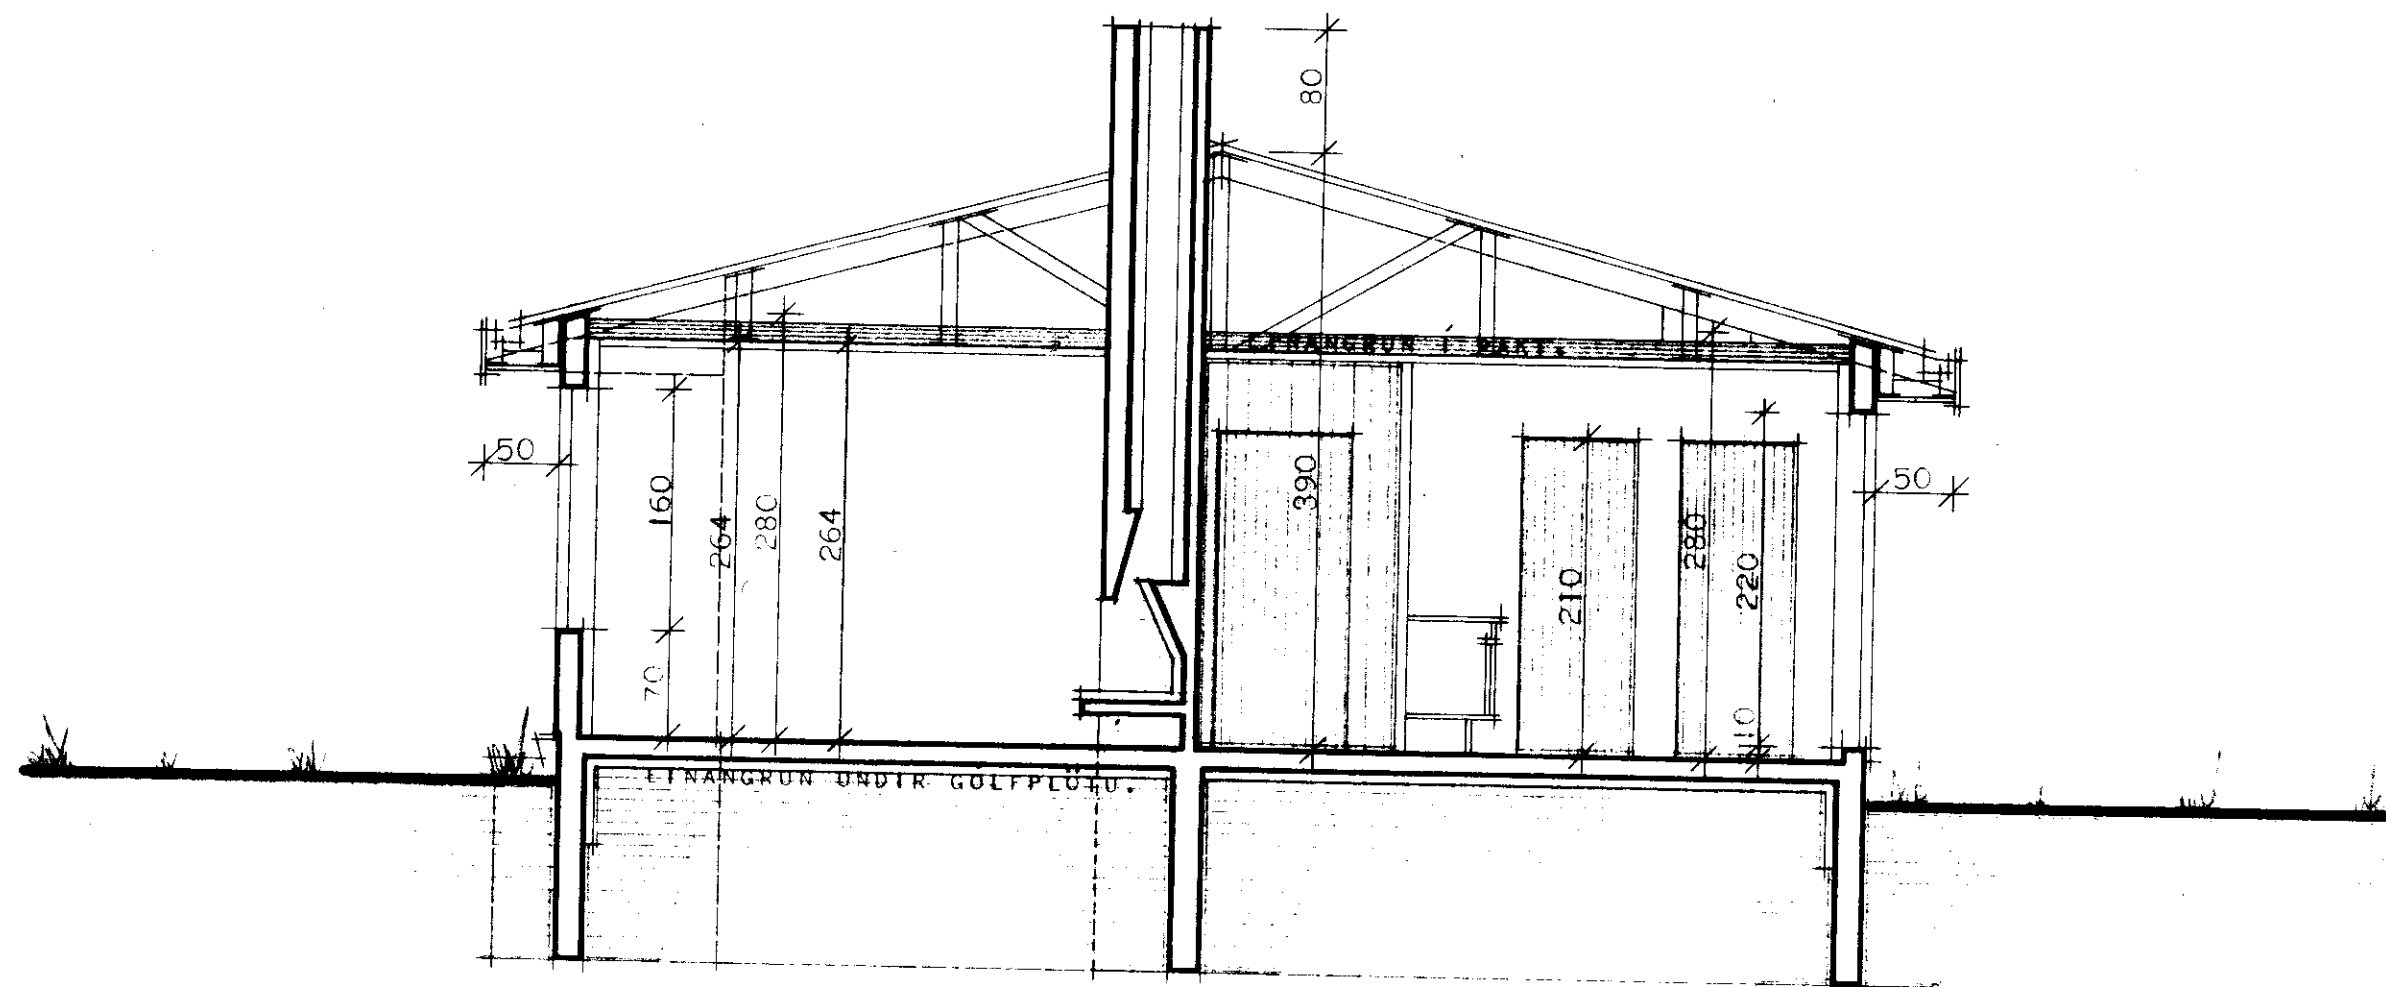

B-B.

**HÚSNÆÐISMÁLASTOFNUM
RIKISINS** LAUGAVEGI 77 REYKJAVÍK
SÍMI 28500

VERKNR. **10753.** BLAÐNR. **1-2-02.**

BESSAHRUN 24 VESTMANNAEYJUM

HÚSTEIKNING.

PVERSNEIÐINGAR A -- A. OG B -- B.

HANNAÐ	B. R. H.	YFIRFARIÐ	
REIKNAD		STAÐFÆRT	JAN. '78 H. R.
TEIKNAD	B. P. H.	BREYTT	--- Jón T.
KVARÐI	15.		

Handwritten signature and date