




BERA SKAL FÚAVARNAREFNI Á ALLA SPERRUENDA
 OG Á ALLAR SPERRUR SEM LIGGJA AD STEYPU.
 SPERRUEFNI SKAL VERA BEINT OG LAUST VID ALLAR
 SPRUNGUR OG STÓRA KVISTI. TIMBURGÆÐI SKULU VERA
 Í SAMRÆMI VID T200 SAMKV DÖNSKUM STÖÐLUM
 EKKI MÁ SAGA, BORA EÐA SKERÐA SPERRURNAR Á
 NOKKURN ANNAN HÁTT.

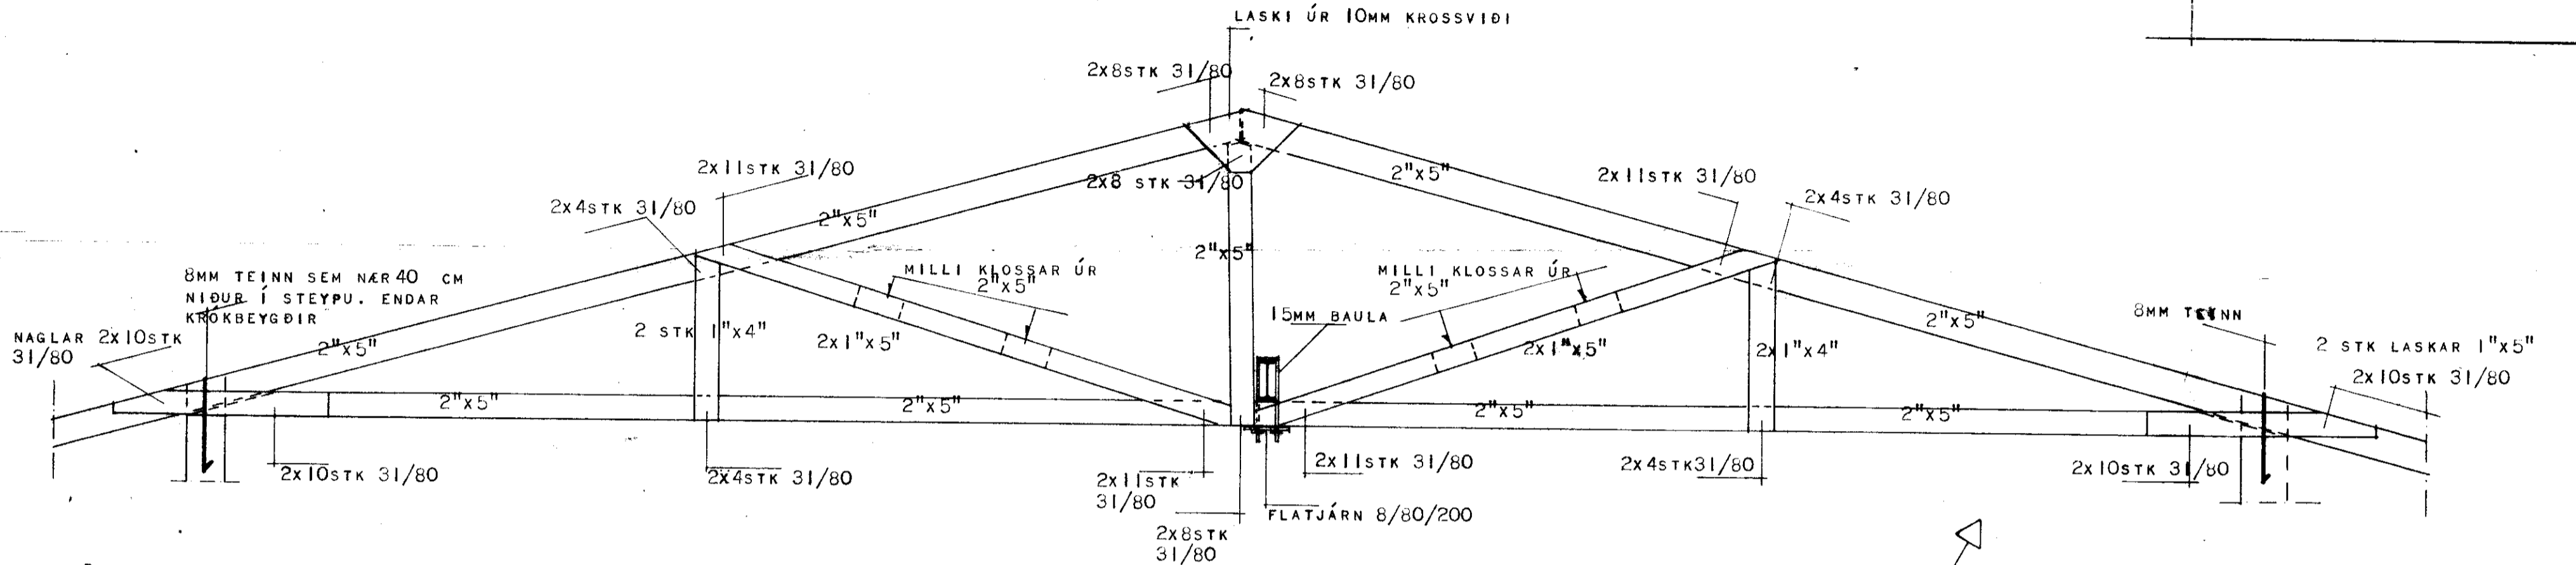

KRAFTSPERRA MEÐ ÁSETU Á STÁLBITA MKV: 1:20

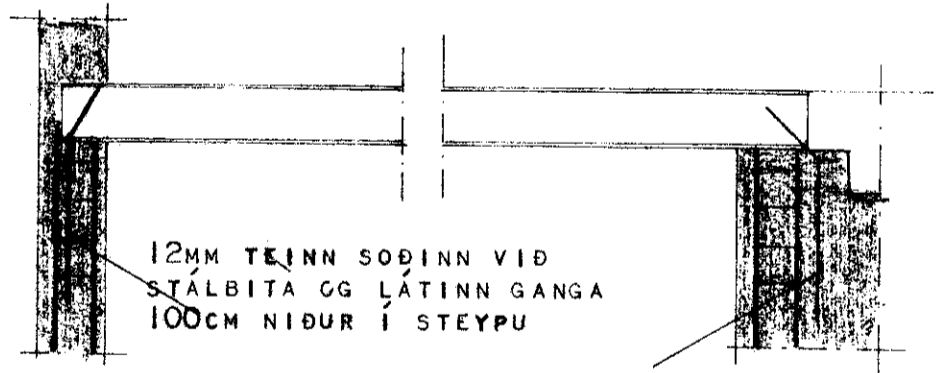

FRÁGANGUR Á STÁLBITA

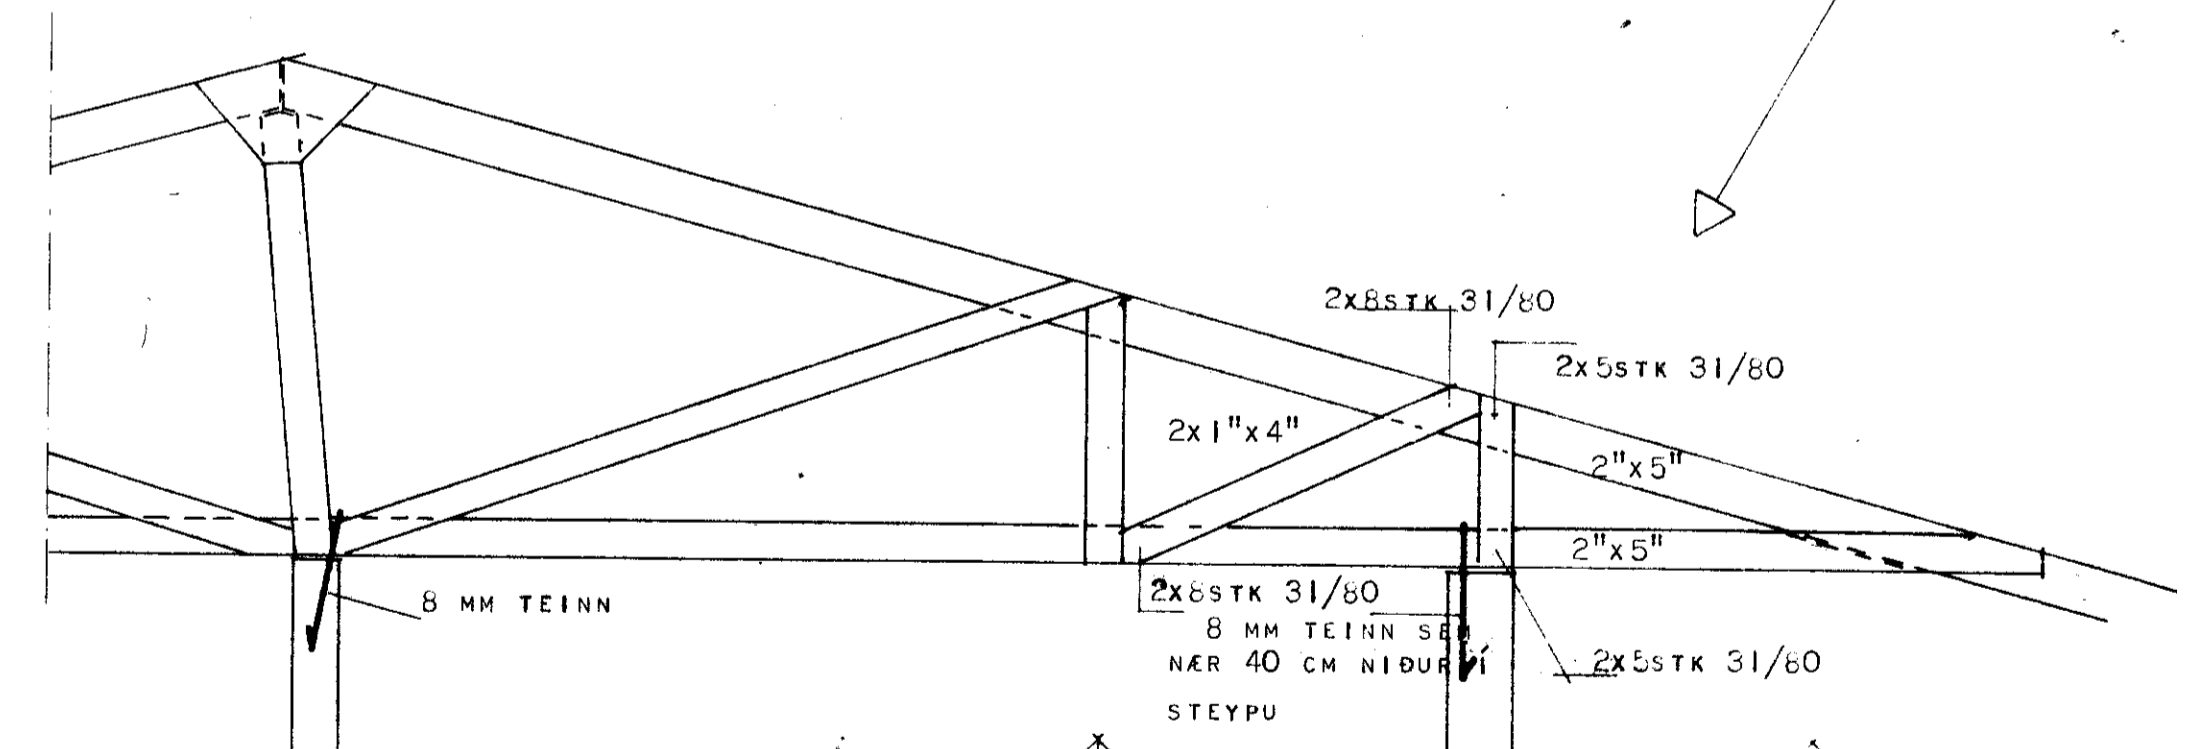

FRÁGANGUR Á SPERRU SEM SITUR
 Á STEYPTUM INNVEGG

FRÁGANGUR Á SPERRU SEM LENDIR Í
 INNSKOTI

HÚSNÆÐISMÁLASTOFNUN RIKISINS		LAUGAVEGI 77 SÍMI 28500	REYKJAVÍK
VERKNR.	10753	BLAÐNR.	
KRAFTSPERRA			
HANNAÐ	10. 90. B.P.	YFIRFARIÐ	
REIKNAD	B.J.	STAÐFERT	
TEIKNAD	B.J.	BREYTT	
KVARÐI	1:20		

Handwritten signature: Sveinur Sveinsson