




**LOFTRÁS Í ÚTVEGG VIÐ LOFT NR. 2**

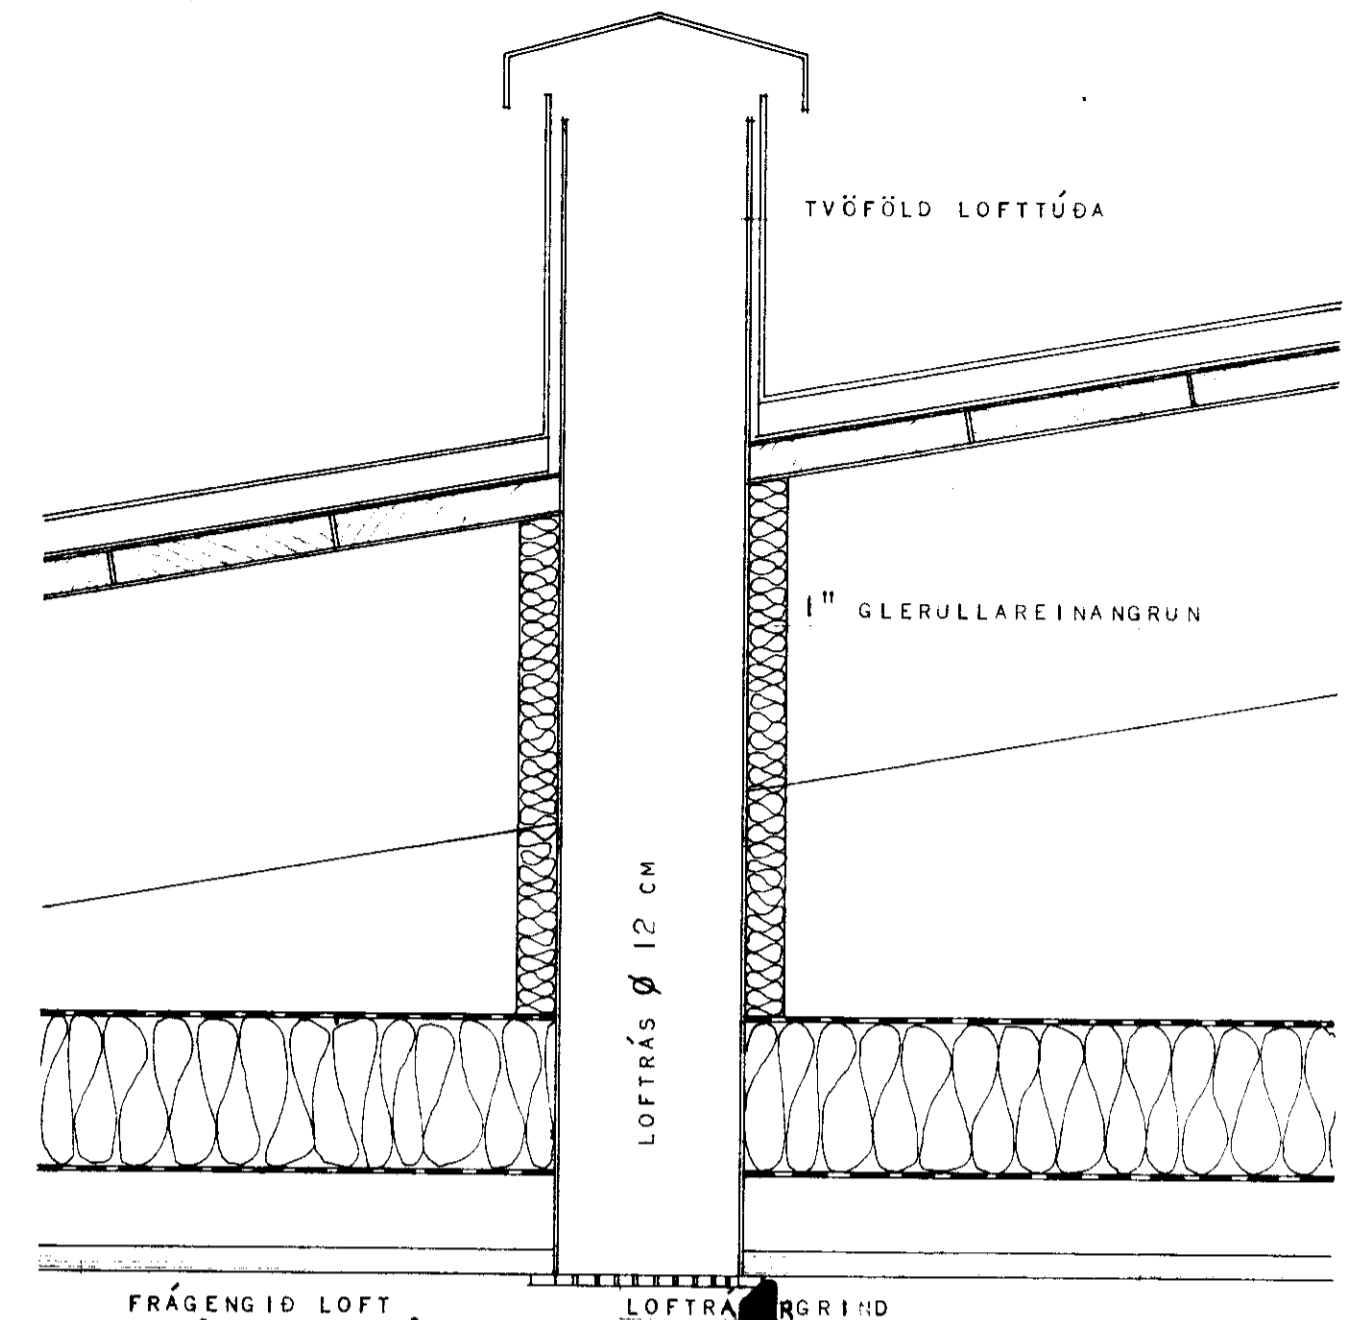

**LOFTRÁS UPP ÚR ÞAKI NR. 1**

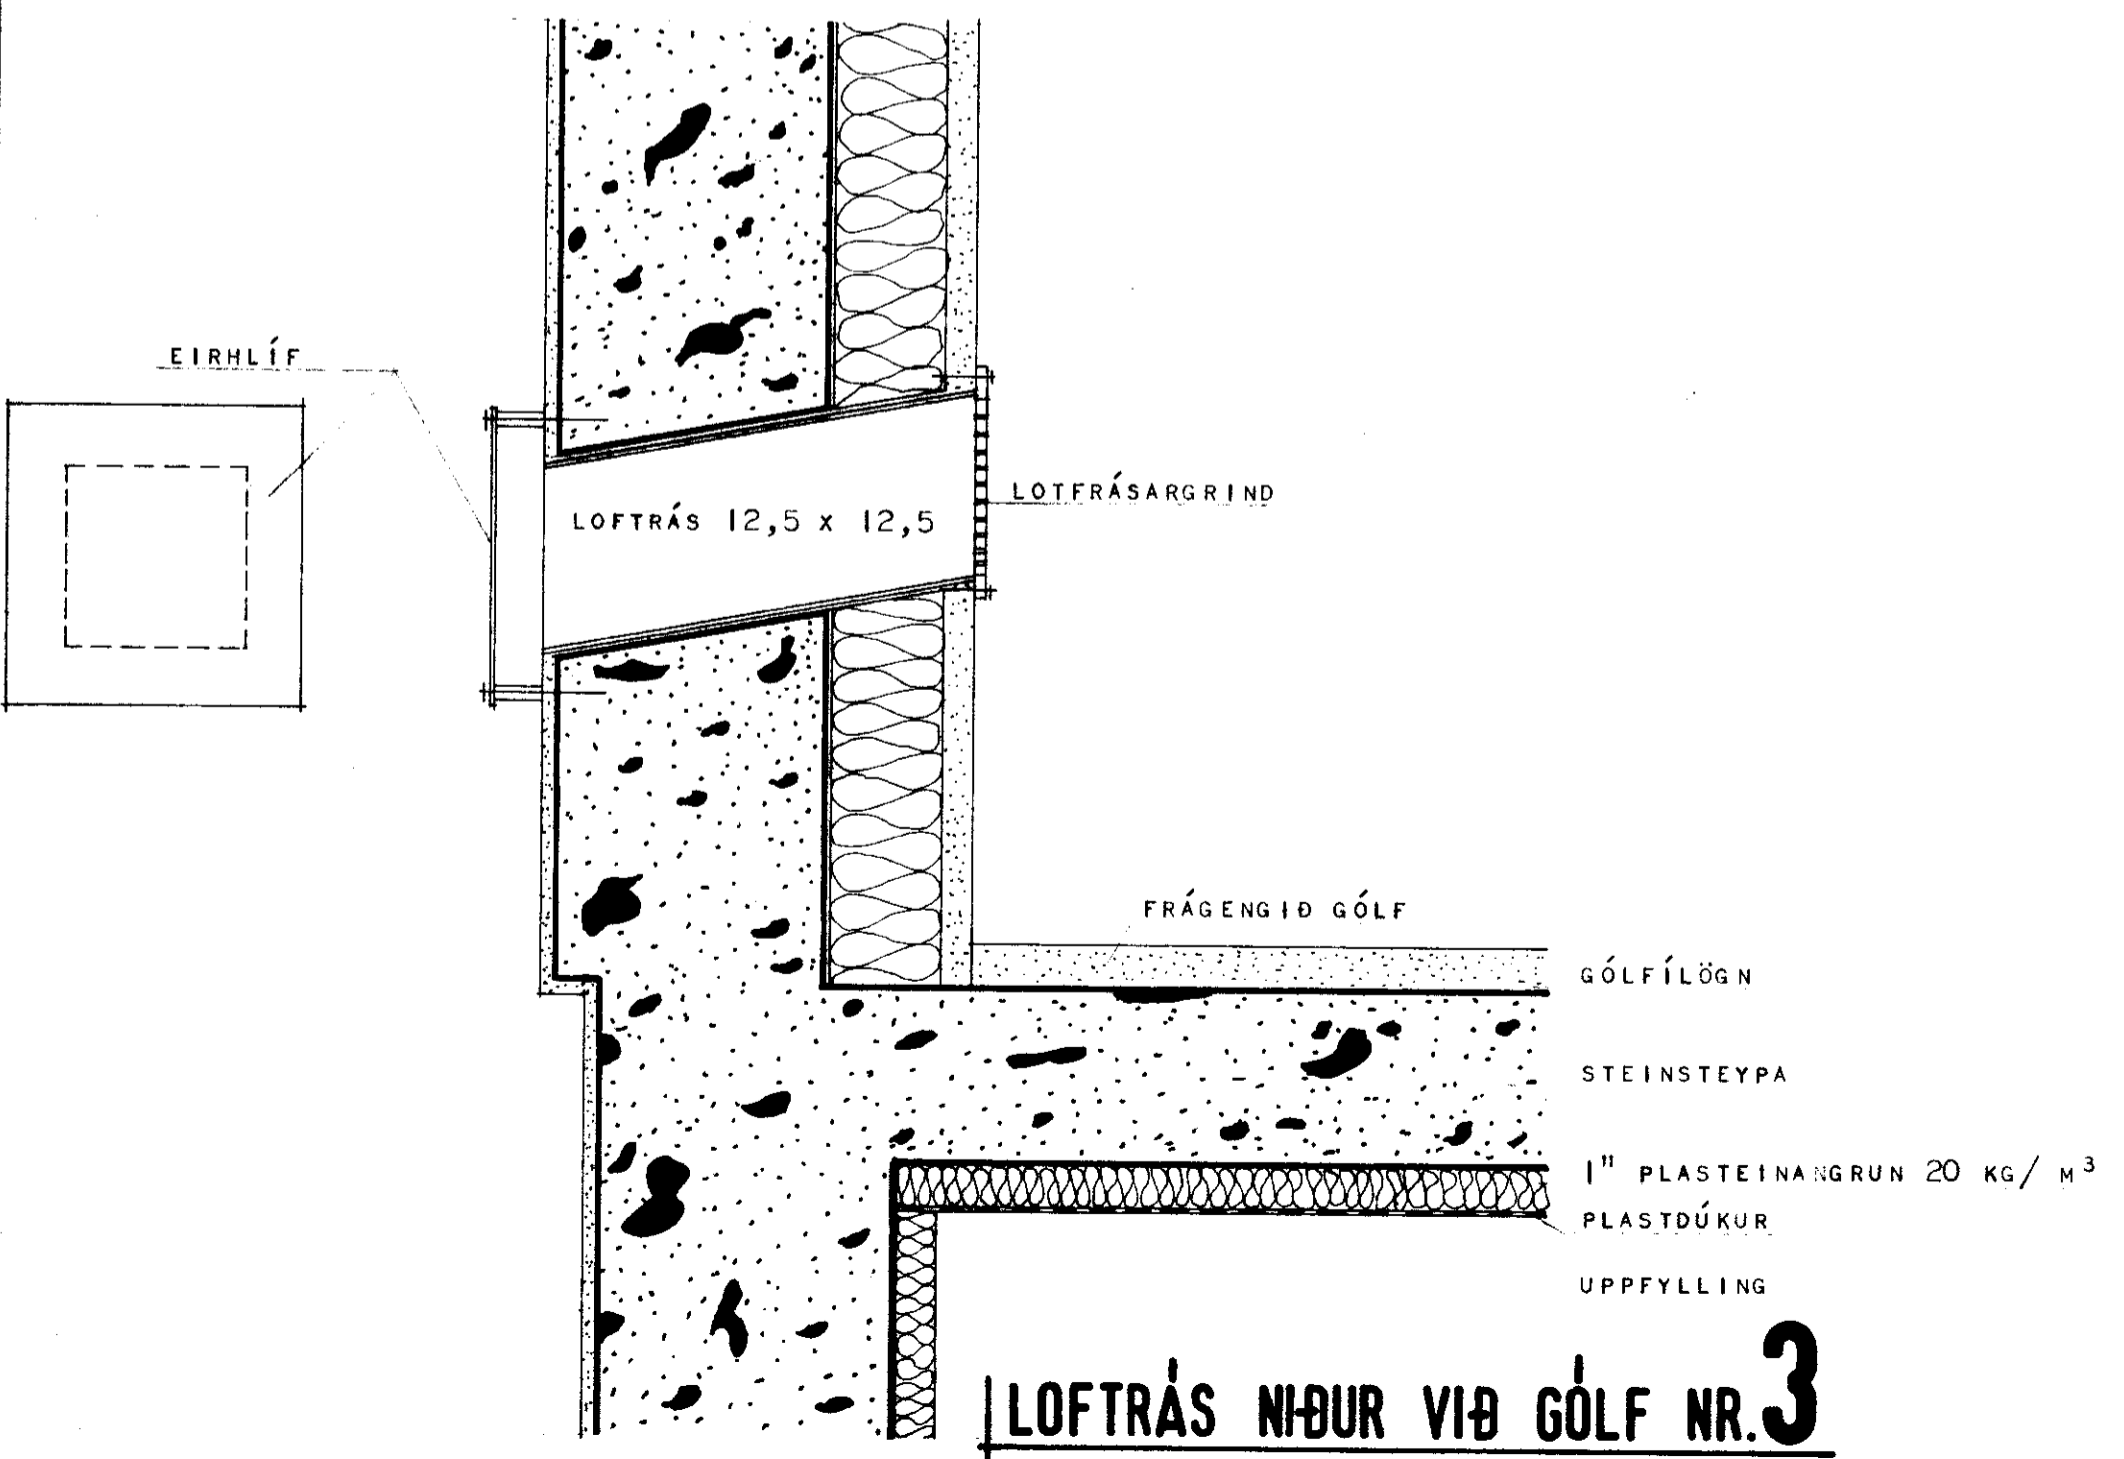

**LOFTRÁS NIÐUR VIÐ GÓLF NR. 3**

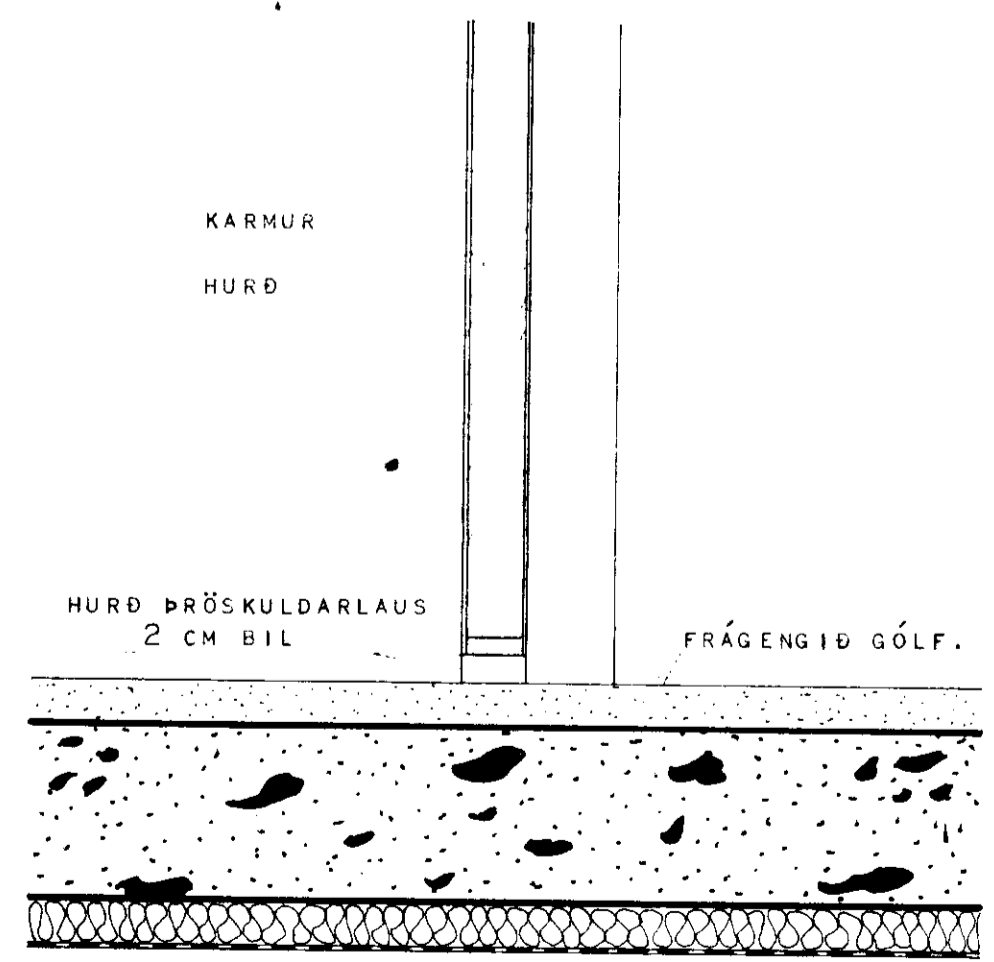

**LOFTRÁS UNDIR HURÐ NR. 4**

ATH.  
 ALDREI MÁ NOTA LOFTRÁS NR. 1 OG 2 EÐA 3 OG 4 SAMAN.  
 ALDREI MÁ NOTA LOFTRÁS NR. 1 OG 2 EINAR SAMAN.  
 LOFTRÁSIR NR. 3 EÐA 4 ÞURFA AÐ KOMA ÞAR Á MÓTI.

NOTKUN LOFTRÁSA.	LOFTRÁSA-NÚMER.
HEITI HERBERGJA.	
BADHERBERGI.	1 OG 4.
BADHERBERGI.	2 OG 4.
SNYRTIHERBERGI (VS.)	1 OG 4.
SNYRTIHERBERGI (VS.)	2 OG 4.
GEYMSLA FJARRI ÚTVEGG.	1 OG 4.
GEYMSLA (BÚR.) VIÐ ÚTVEGG.	2 OG 3.
GEYMSLA (BÚR.) VIÐ ÚTVEGG.	1 OG 3.

**HÚSNÆÐISMÁLASTOFNUN RÍKISINS**  
 LAUGAVEGI 77 REYKJAVÍK  
 Sími 28500

VERKNR.	BLAÐNR.
---------	---------

HÚSTEIKNING.  
 LOFTRÁSIR.

HANNAÐ	M. I. I.	STAÐFERT	
REIKNAD		VFIRFARID	
TEIKNAD	S. H.	BREYTT	
KVARÐI	1:5.		

*Þjónvæðing B. Hjalmars*  
*Guðni Guðmar*