



874

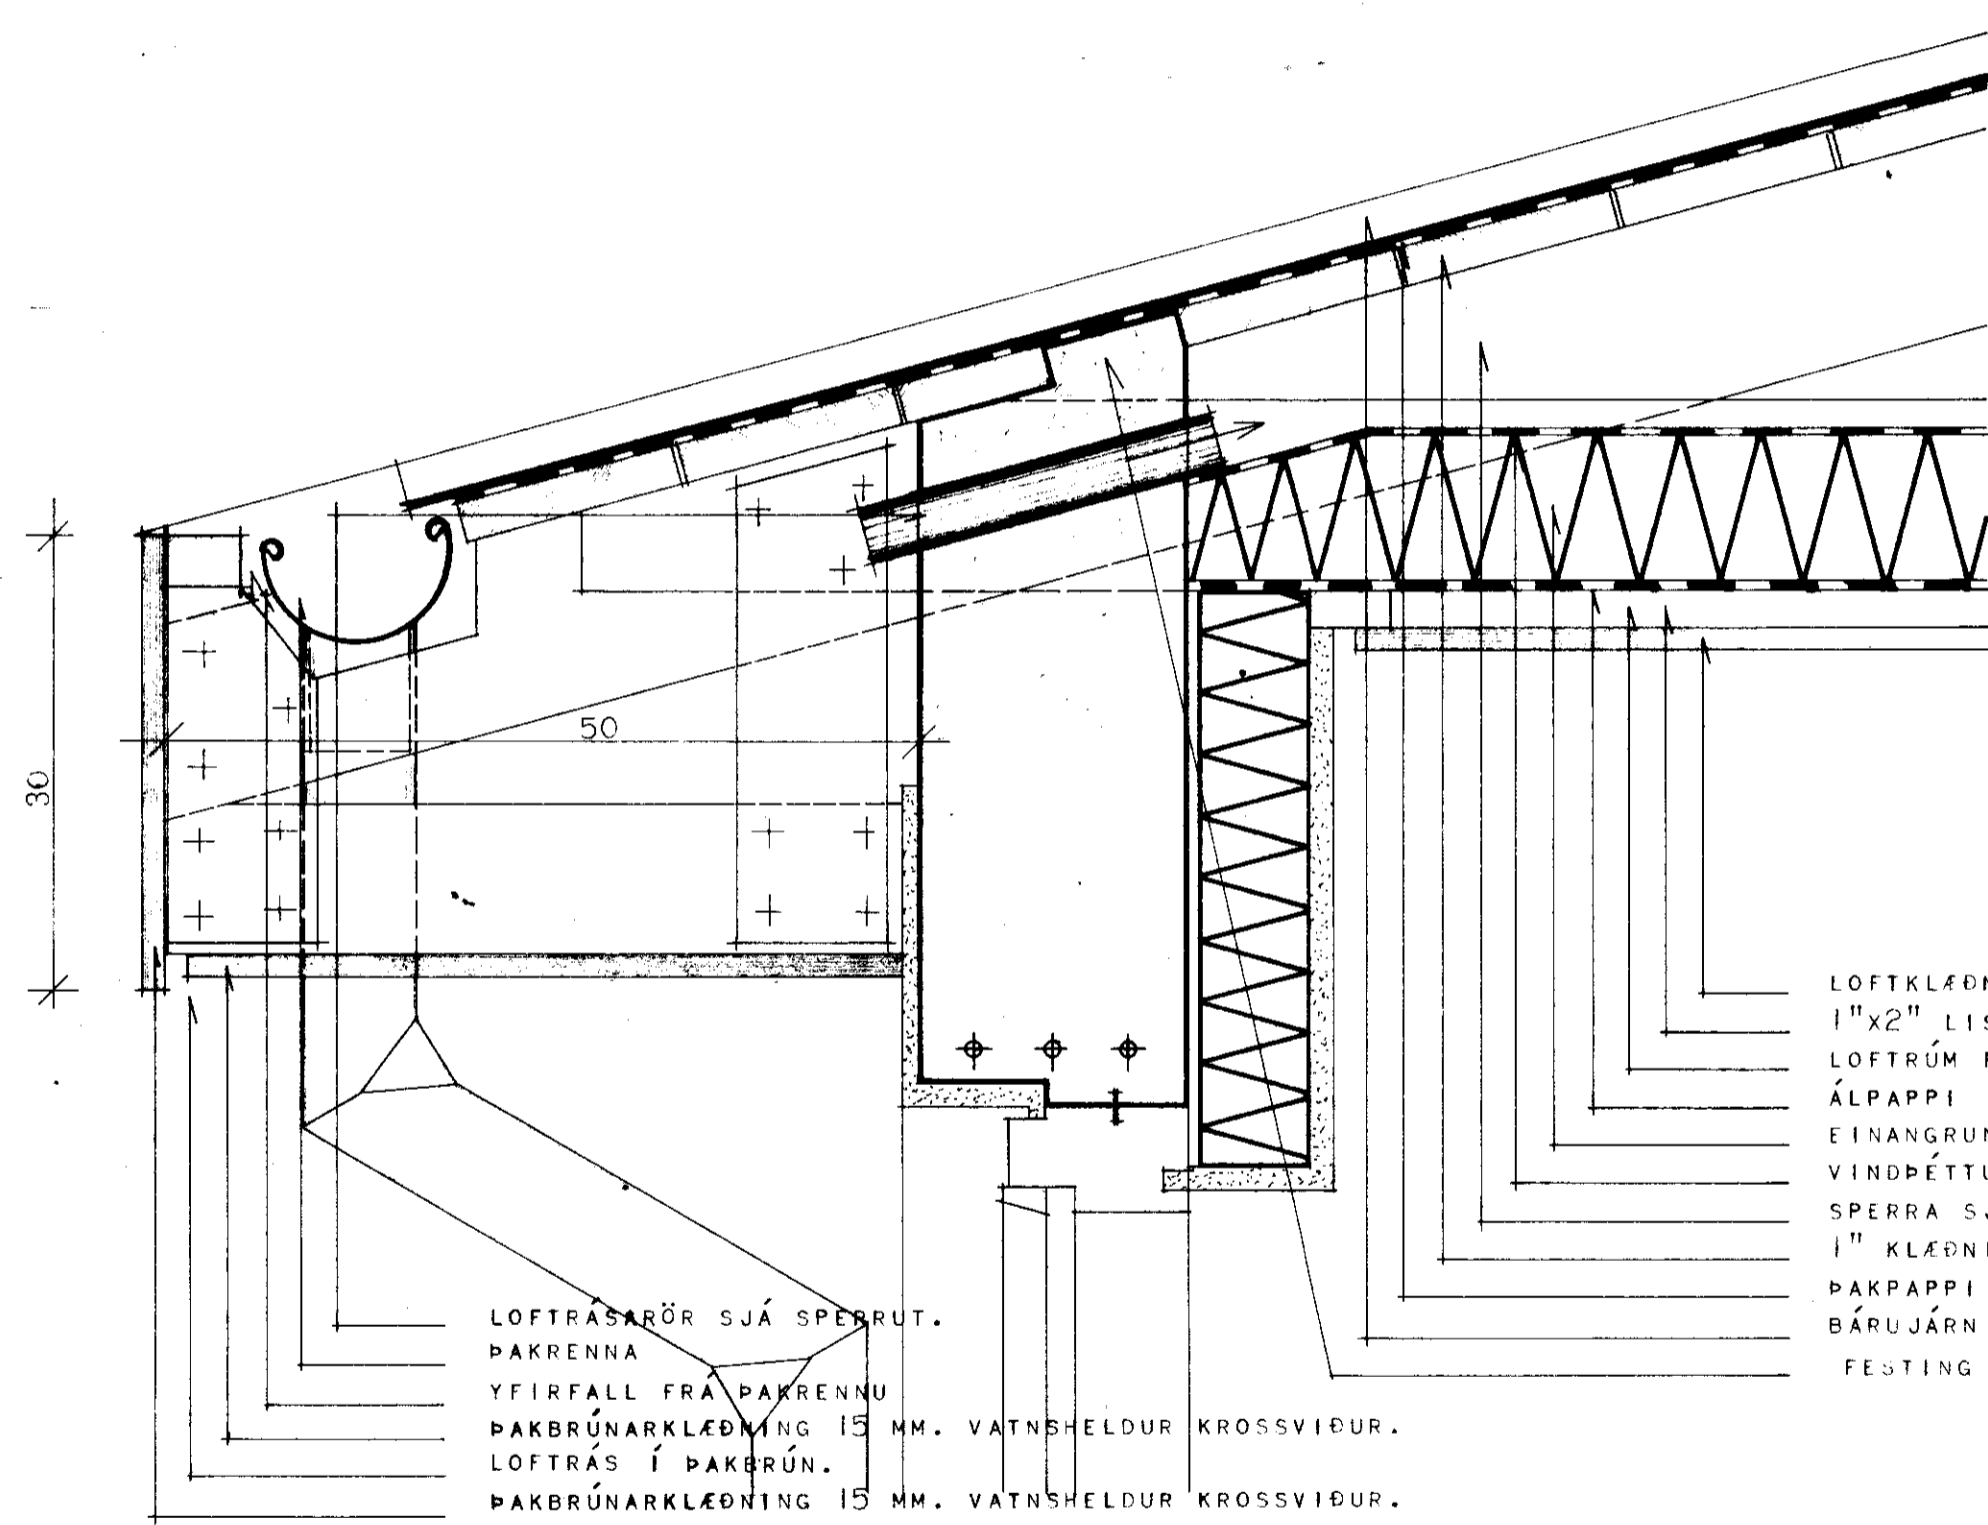

LÓDRÉTT SNEIÐING Í ÞAKBRÚN VÍÐ LANGHLIÐ

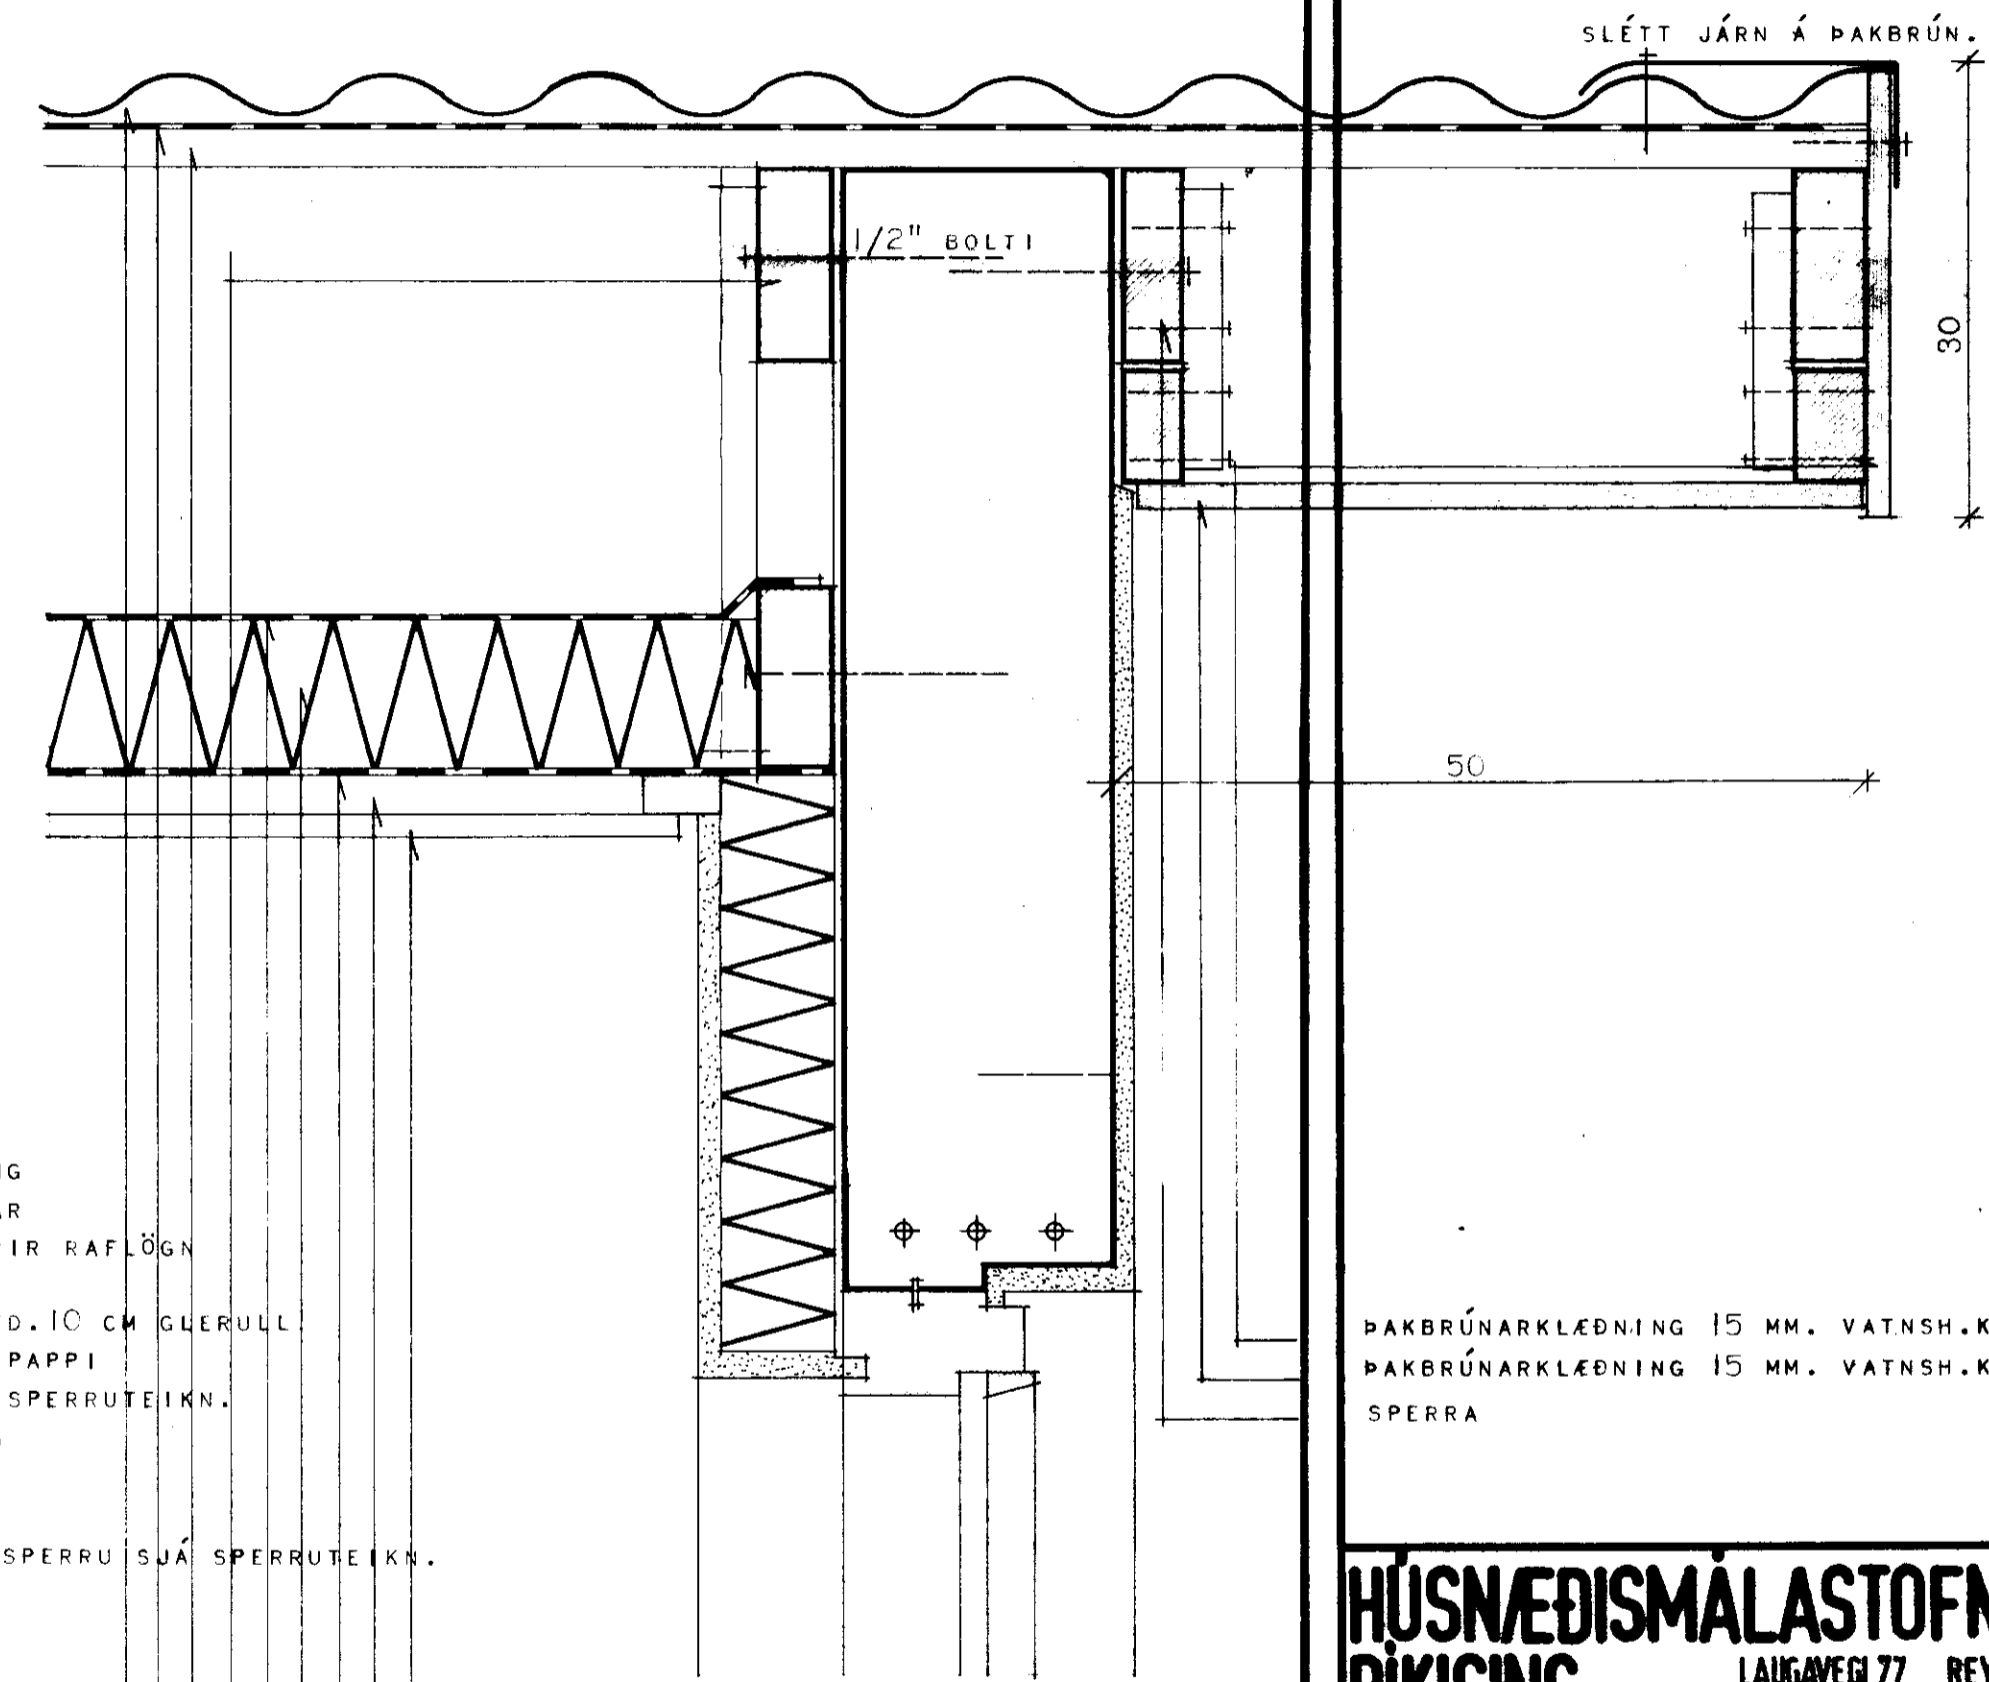

LOFTKLÆDNING
 1"x2" LISTAR
 LOFTRÚM FYRIR RAFLOGN
 ÁLPAPPI
 EINANGRUN TD. 10 CM GLERULL
 VINDPÉTTUR PAPPI
 SPERRA SJÁ SPERRUTEIKN.
 1" KLÆDNING
 ÞAKPAPPI
 BÁRUJÁRN
 FESTING Á SPERRU SJÁ SPERRUTEIKN.

LOFTKLÆDNING
 1"x2" LISTAR
 ÁLPAPPI
 EINANGRUN TD. 10 CM GLERULL
 VINDPÉTTUR PAPPI
 SPERRA SJÁ SPERRUTEIKN.
 1" KLÆDNING
 ÞAKPAPPI
 BÁRUJÁRN

LÓDRÉTT SNEIÐING Í ÞAKBRÚN VÍÐ GAFL

HÚSNÆÐISMÁLASTOFNUM
 RÍKISINS
 LAUGAVEGI 77 REYKJAVÍK
 SÍMI 28500

VERKNR. BLAÐNR. 1.3.01.

HÚSTEIKNING.
 SNEIÐINGAR Í ÞAKBRÚNUM.

HANNAÐ	J.F.	YFIRFARIÐ	<i>Hjónin</i>
REIKNAD		STAFERT	
TEIKNAD	G.H.	BREYTT	
KVARBI	1:5		

Magnús Steinn Magnússon