

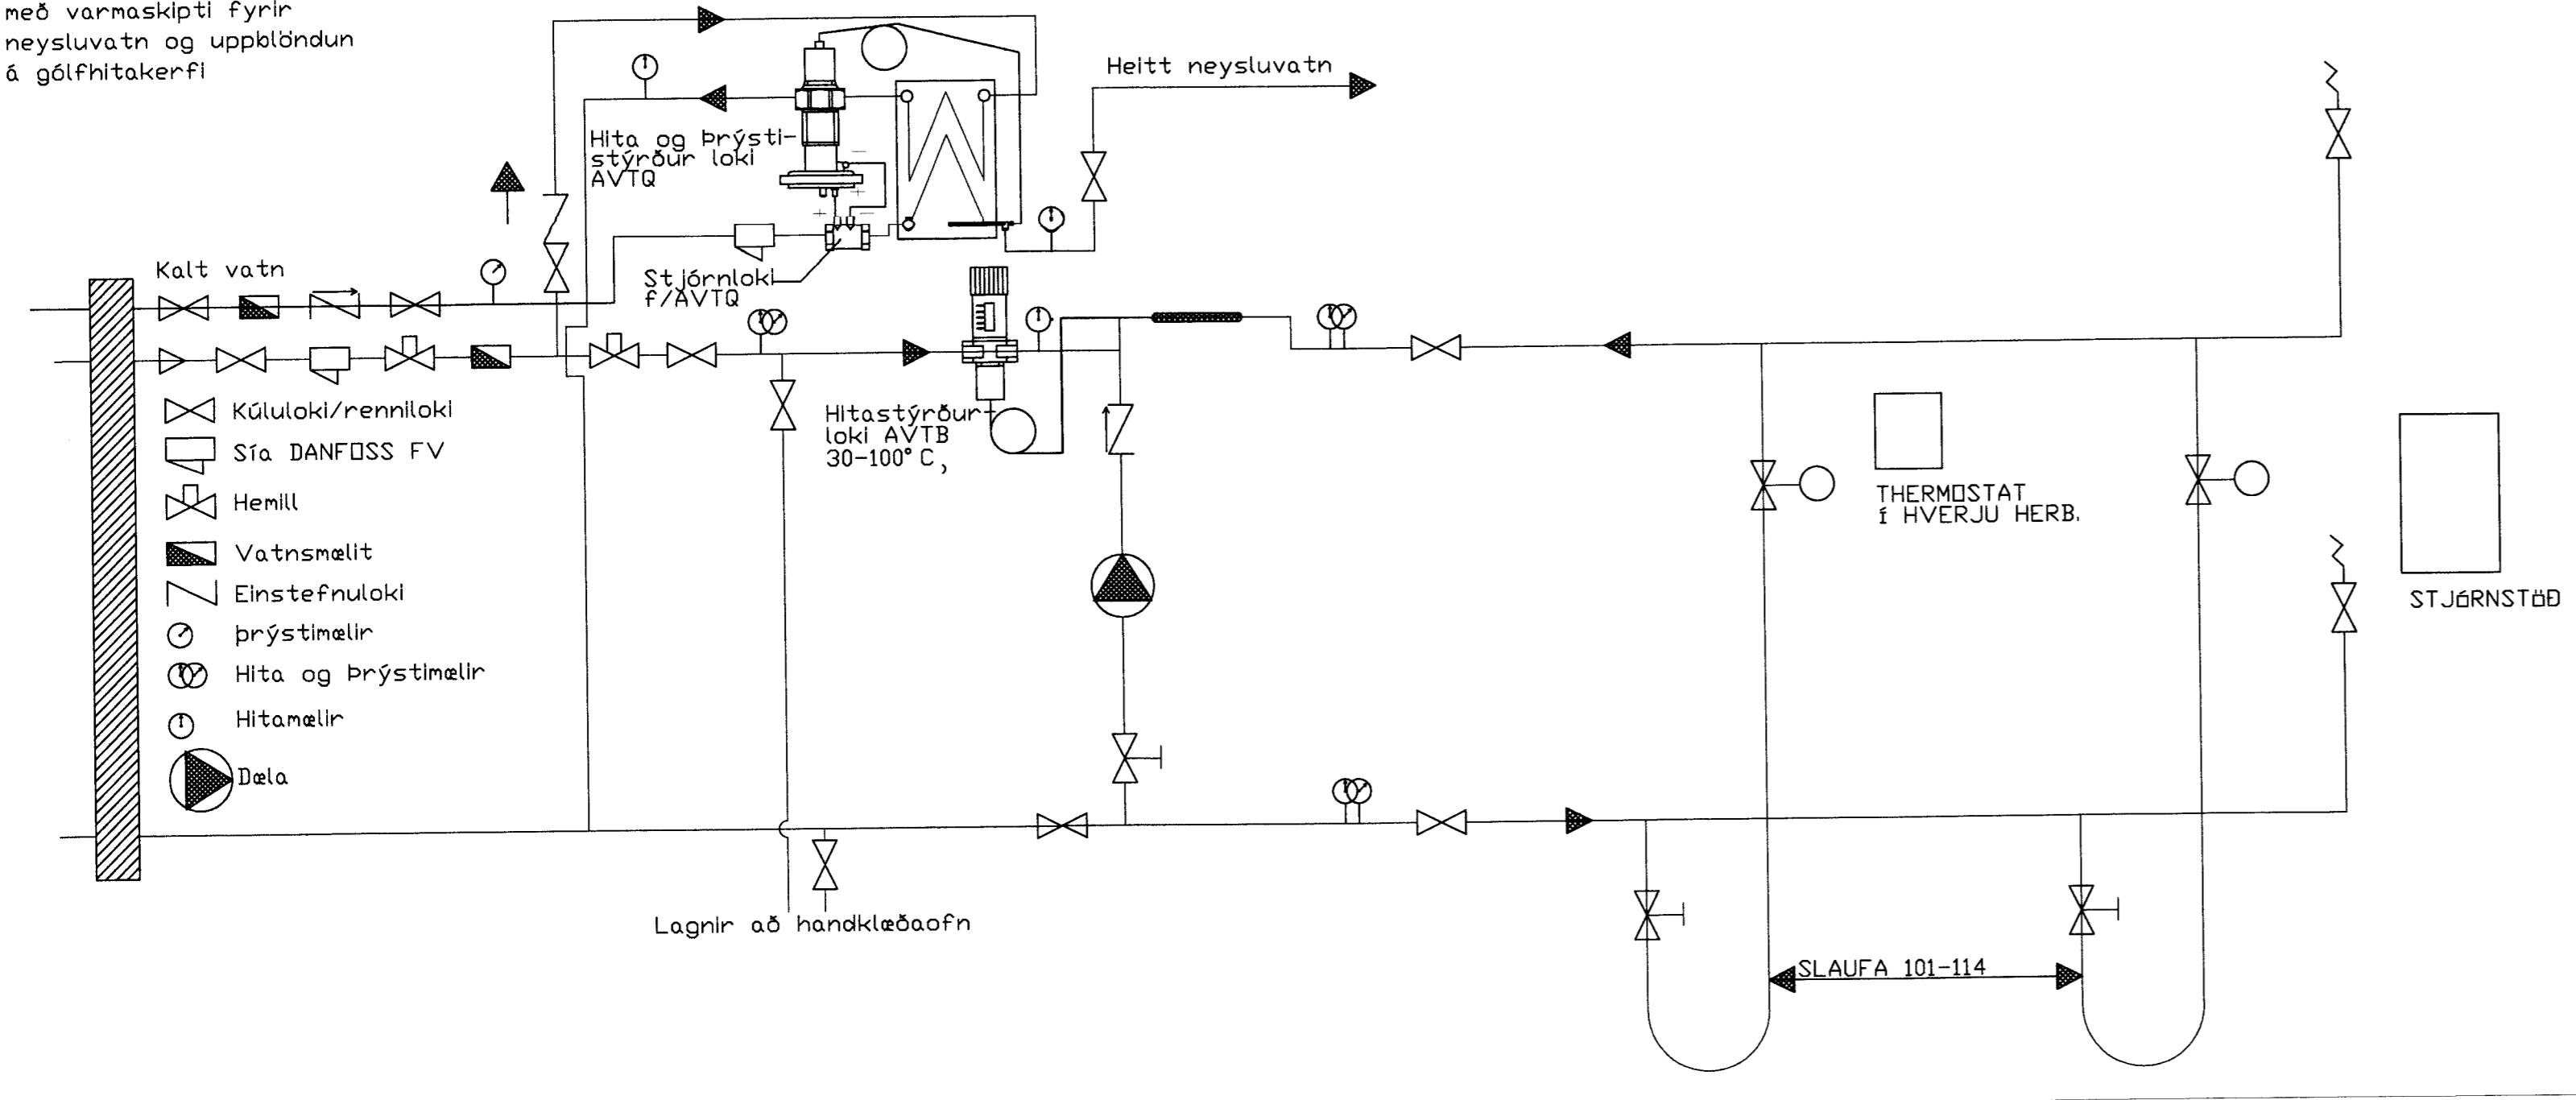


HITAVEITUKERFI
Hústenging tvöfaltkerfi
með varmaskipti fyrir
neysluvatn og uppblöndun
á gólfhitakerfi

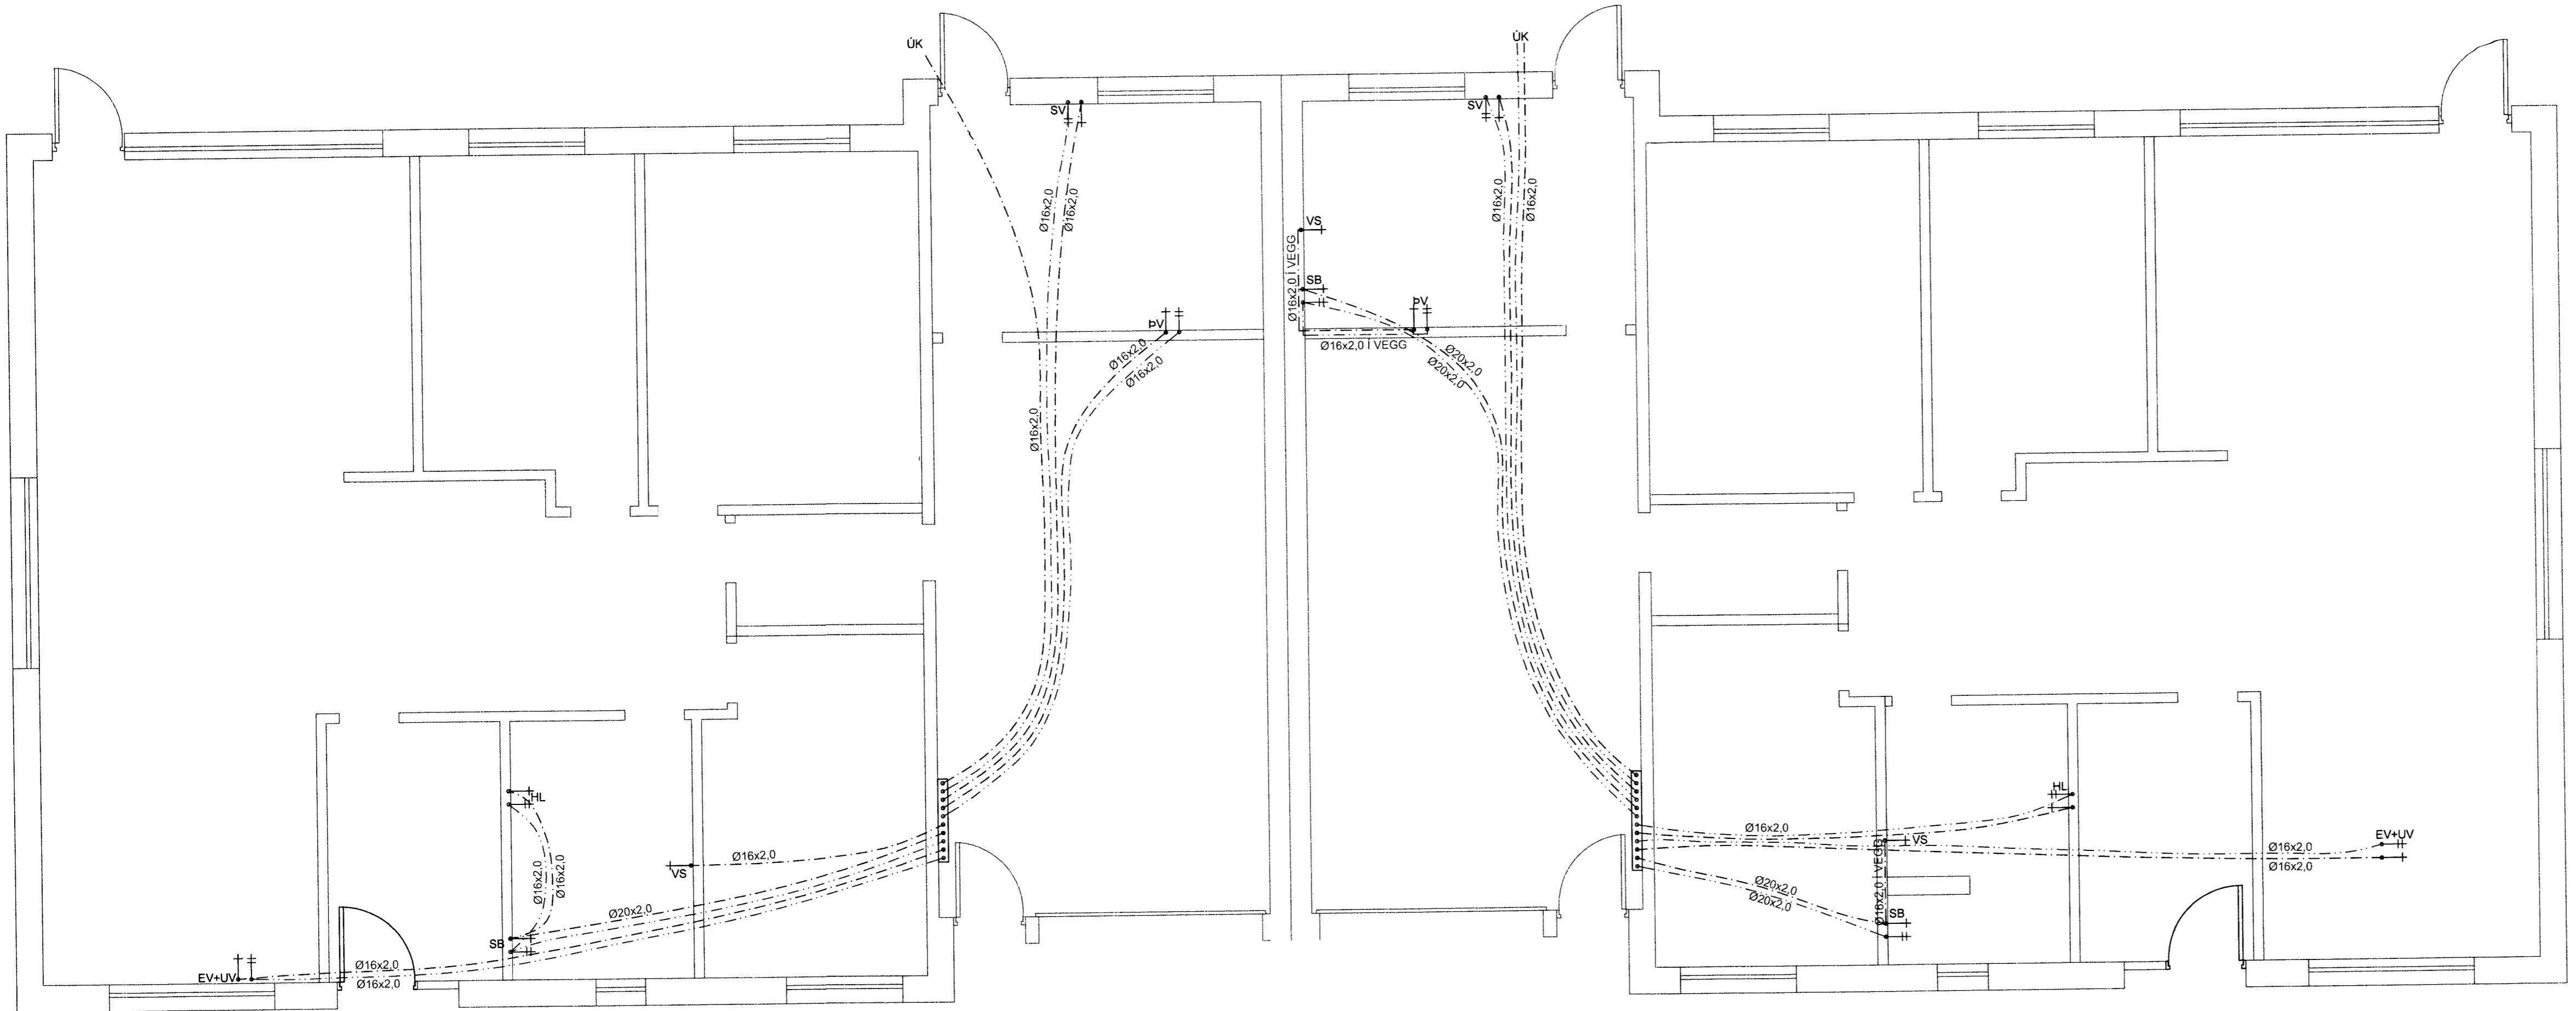

Sigurður

SNIÐ Í PLÖTU

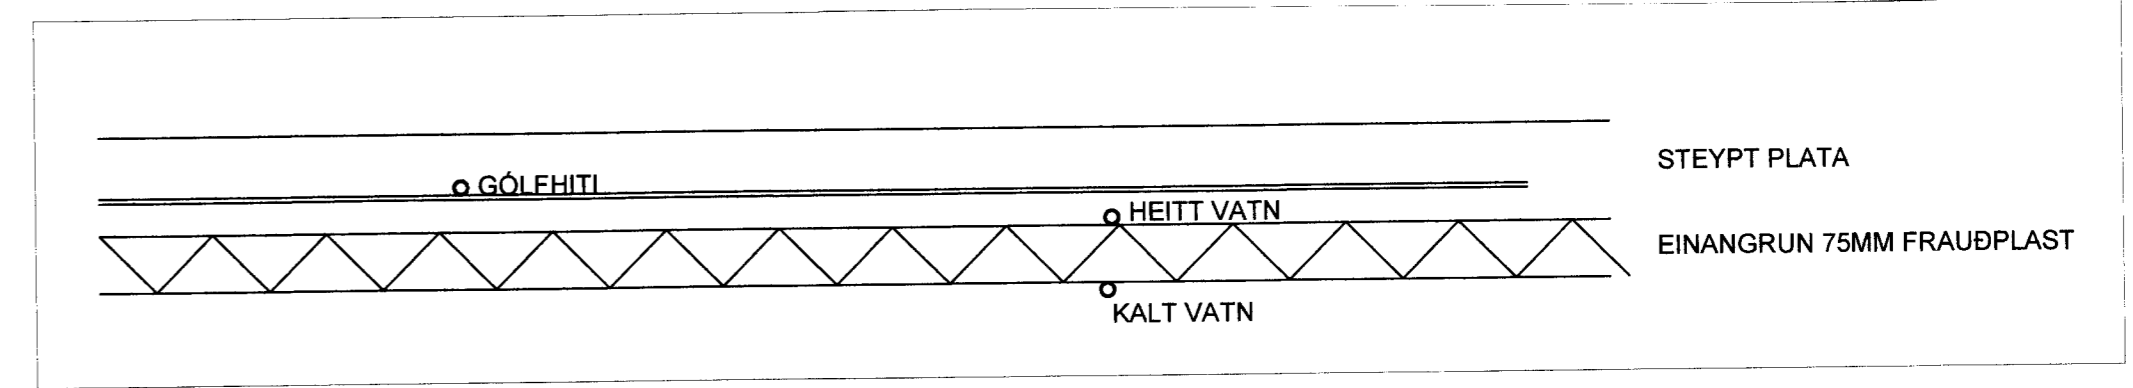

SKÝRINGAR
NEYSLUVATNSLAGNIR:
ÖLL PÍPUMÁL ERU NAFNMÁL Í mm.
LAGNIR ERU RÖR Í RÖR KERFI. IDRÁTTARRÖR ERU UR HD, EN
IDRÉGIN RÖR PE-X, PB EÐA ALPEX. ALMENNT ERU HEITA (RAUÐ RÖR)
OG KALDAVATNSLAGNIR (BLÁ RÖR) 16X2,0 RÖR MEÐ 25/20 HD.
KALDAVATNSLAGNIR LAGÐAR Í FYLLINGU UNDIR EINANGRUN.
HEITAVATNSLAGNIR STEYFAST Í PLÖTU.
MÆLT ER MEÐ AÐ LAGNIR Í ÞAÐ OG STURTU
SEU 18X2,0 TIL 20X2,0 Í 35/42 HD.
NEYSLUVATNSLAGNIR SKAL ÞRÝSTIÞRÓFA MEÐ KÖLDU VATNI
SAMKVÆMT MEÐ FYLGLJANDI ÞRÓFUNARBLAÐI. ÞRÓFUNAR-
ÞRÝSTINGUR SKAL VERA 1,5 X HÁMARKSÞRÝSTINGUR VEITU.
ÞÓ EKKI MINNI EN 6 BAR.
SKAMMSTAFANIR:
HL HANDLAUG
VS VATNSSALERNI
SB STEYPIÞAÐ
BK BÁÐKAR
EV ELDHÚSVASKUR
LV UPPVOTTAVÉL
PV ÞVOTTAVÉL
SV SKOLVASKUR
ÞSV ÞVAGSKÁL Á VEGG
DR BRUNASLANGA
GS GARÐSLANGA
UK ÚTKRANI
ATH:
STAÐSETNINGU STÚTA FYRIR HREINLÆTISTÆKI
MÁ AÐEINS HAFNA TIL VIÐMIÐUNAR OG ÞARF AÐ YFIRFARA
OG AÐLAGA ÞEIM TÆKJUM SEM ENDANLEGA ERU VALIN.
MÆLA SKAL HÆÐARKÖTA HEIMEDA AÐUR EN
FRÆRENSLI ER LAGT Í GRUNN.
ÖLL MÁL Í mm NEMA ANNARS SÉ GETIÐ.
LÍNUGERÐIR:
- - - - - KALT NEYSLUVATN
- - - - - HEITT NEYSLUVATN
- - - - - HRINGRÁS HEITT NEYSLUVATN

Verkefni:	Bessahraun 1a & 1b	Dagur:	17-10-2014	Bl. nr.:		Bl. nr.:	
Verkefni:	LAGNIR - NEYSLUVATN	Verkefni:	1004	Bl. nr.:		Bl. nr.:	
Msk.:	150	Talungr.:	002	Bl. nr.:		Bl. nr.:	
Samþakkt:				Bl. nr.:		Bl. nr.:	