



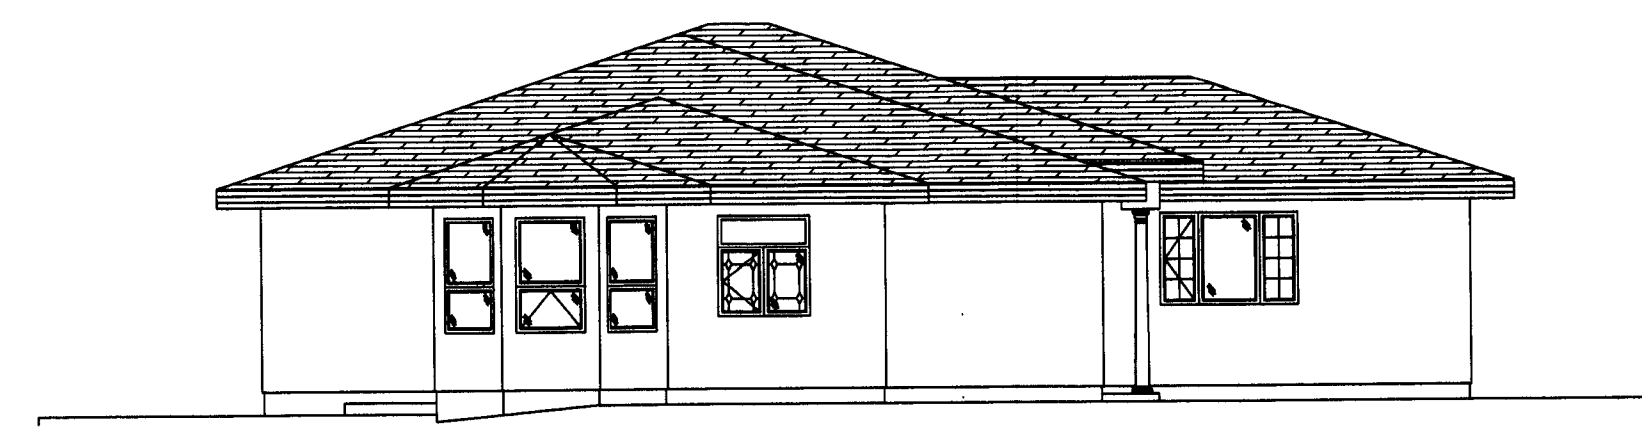


SUÐUR M=1:100




VESTUR M=1:100

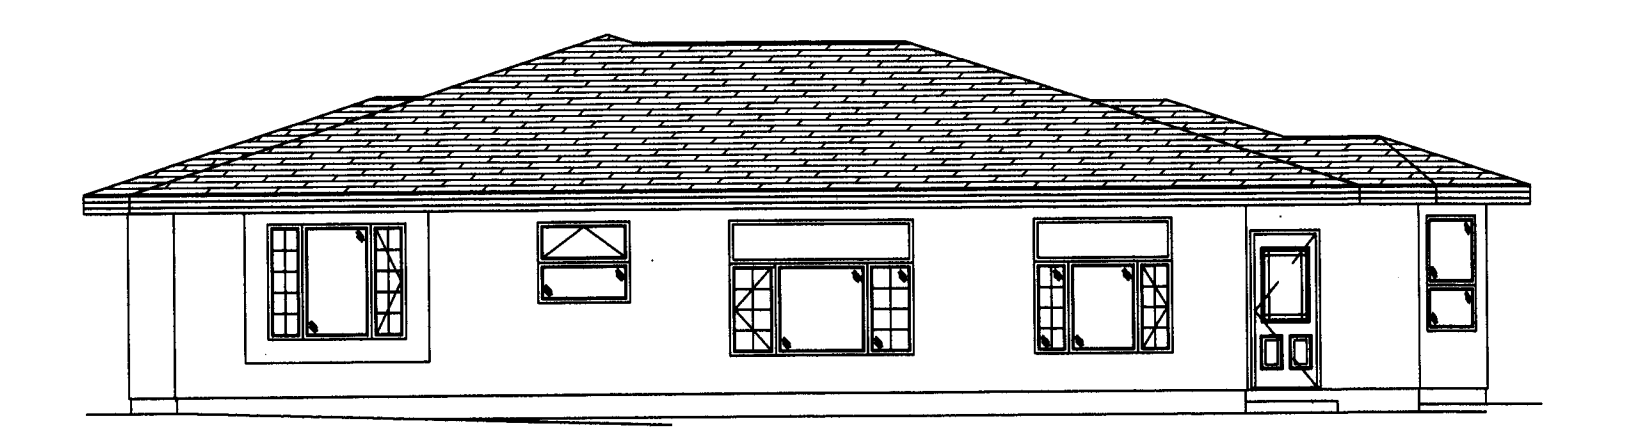


NORÐUR M=1:100

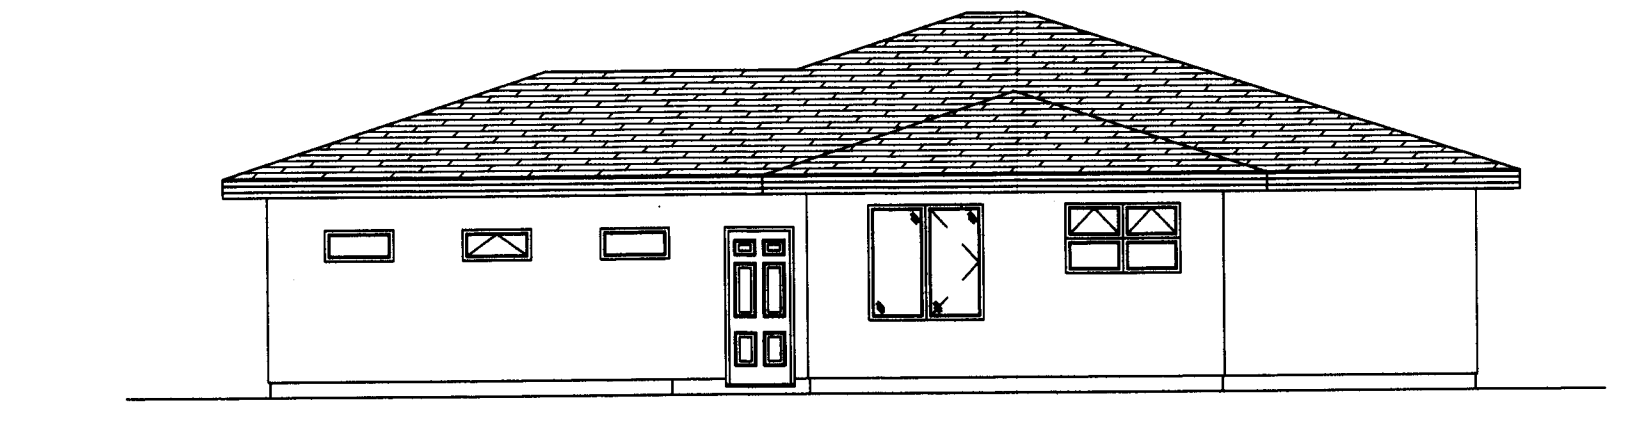


AUSTUR M=1:100

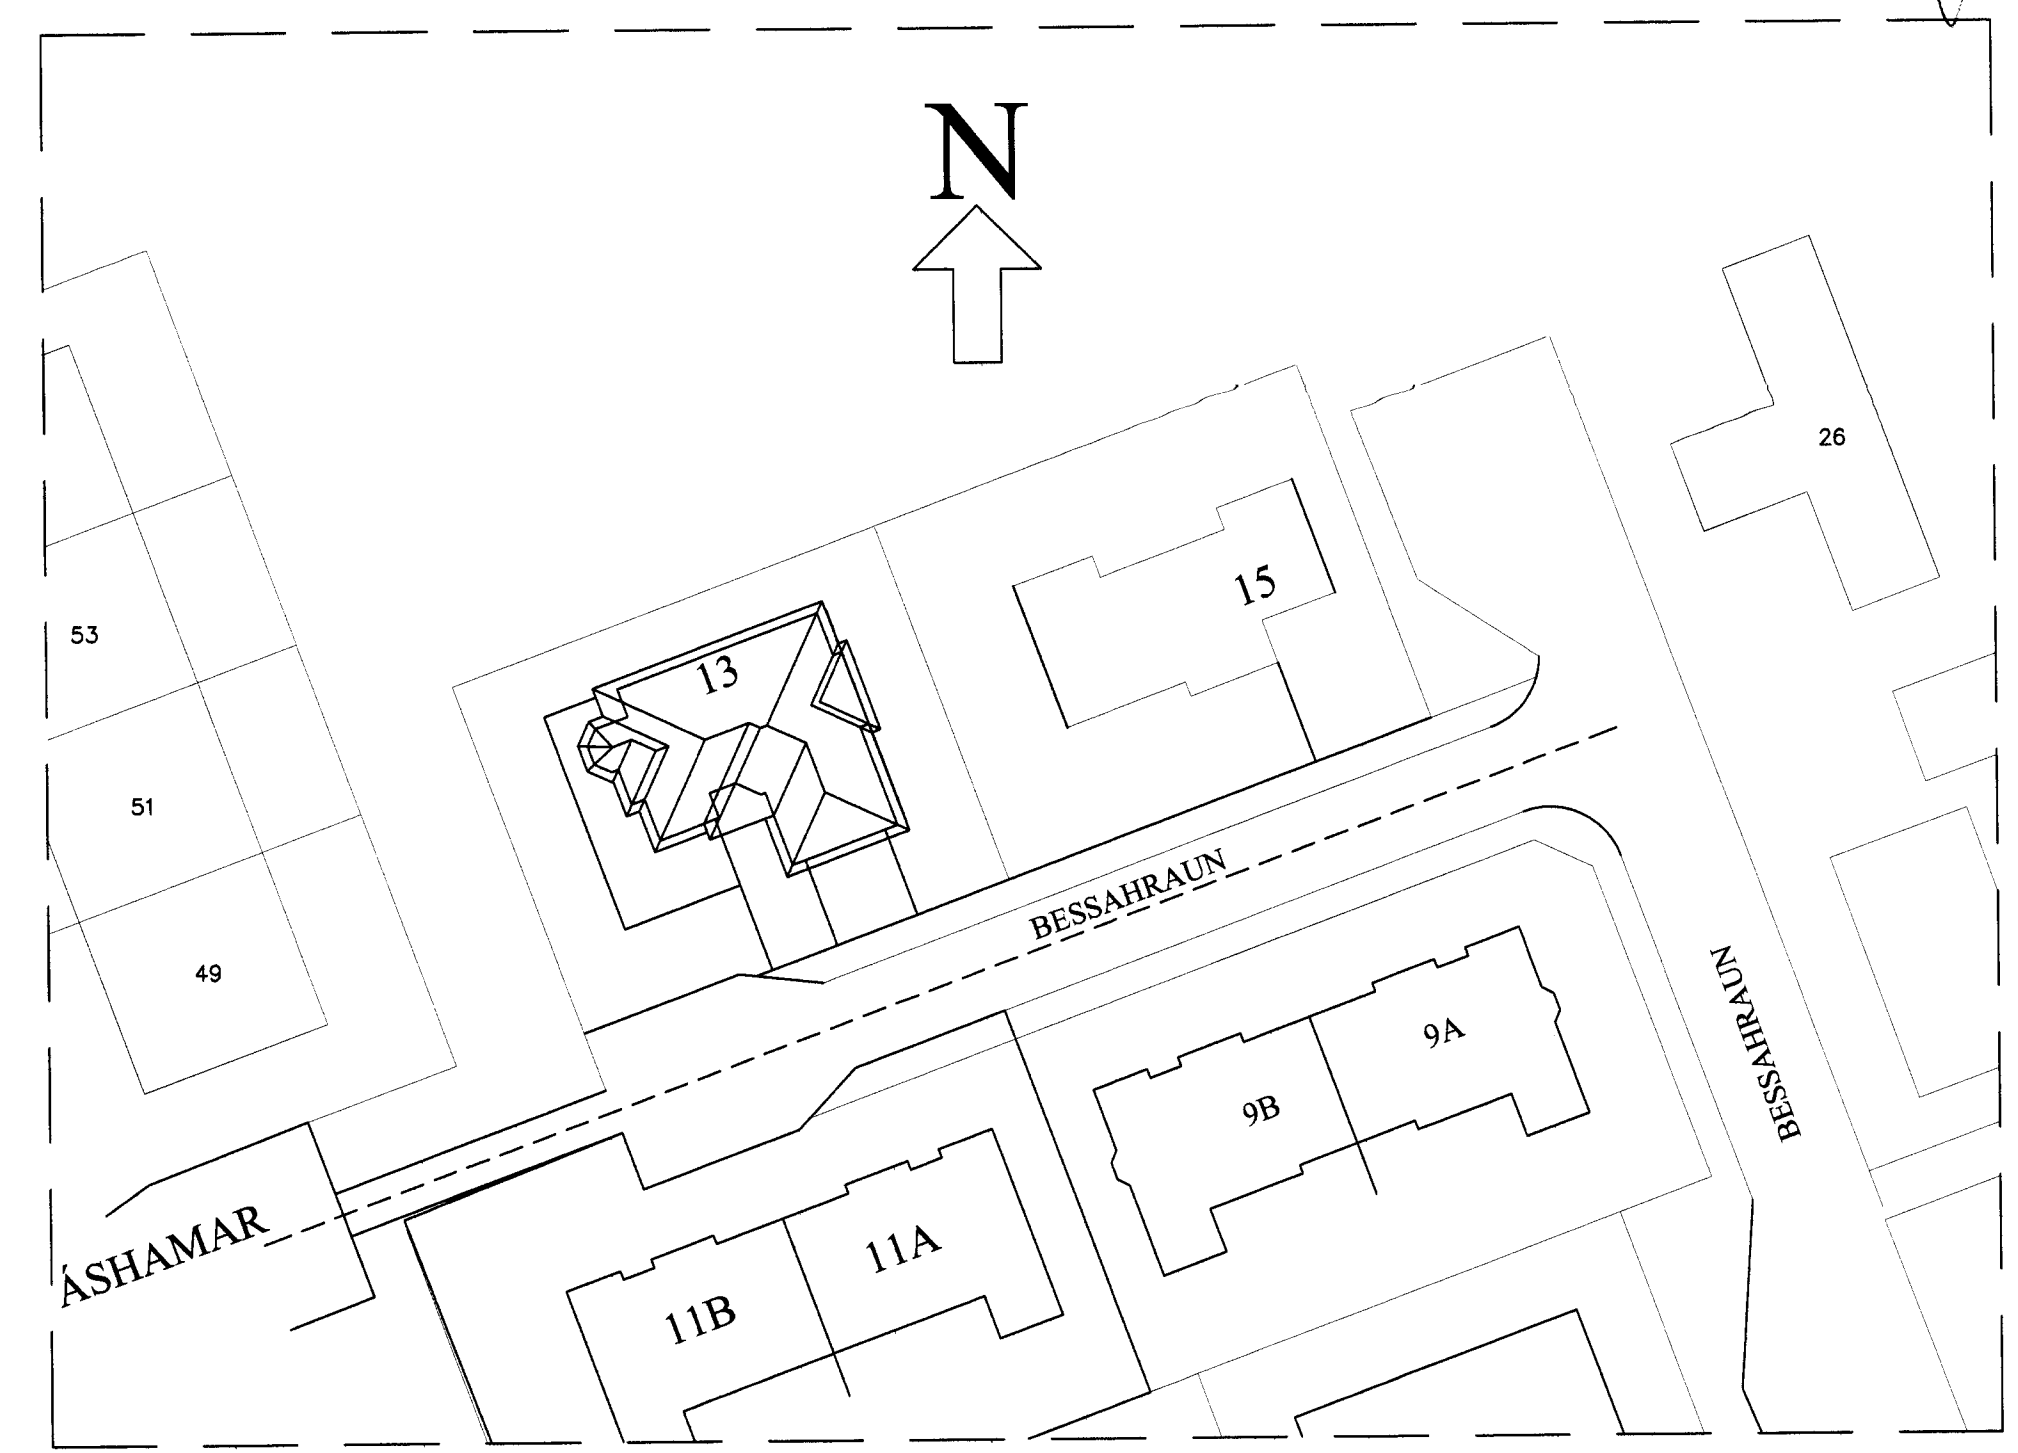


AFSTÖÐUMYND M=1:100

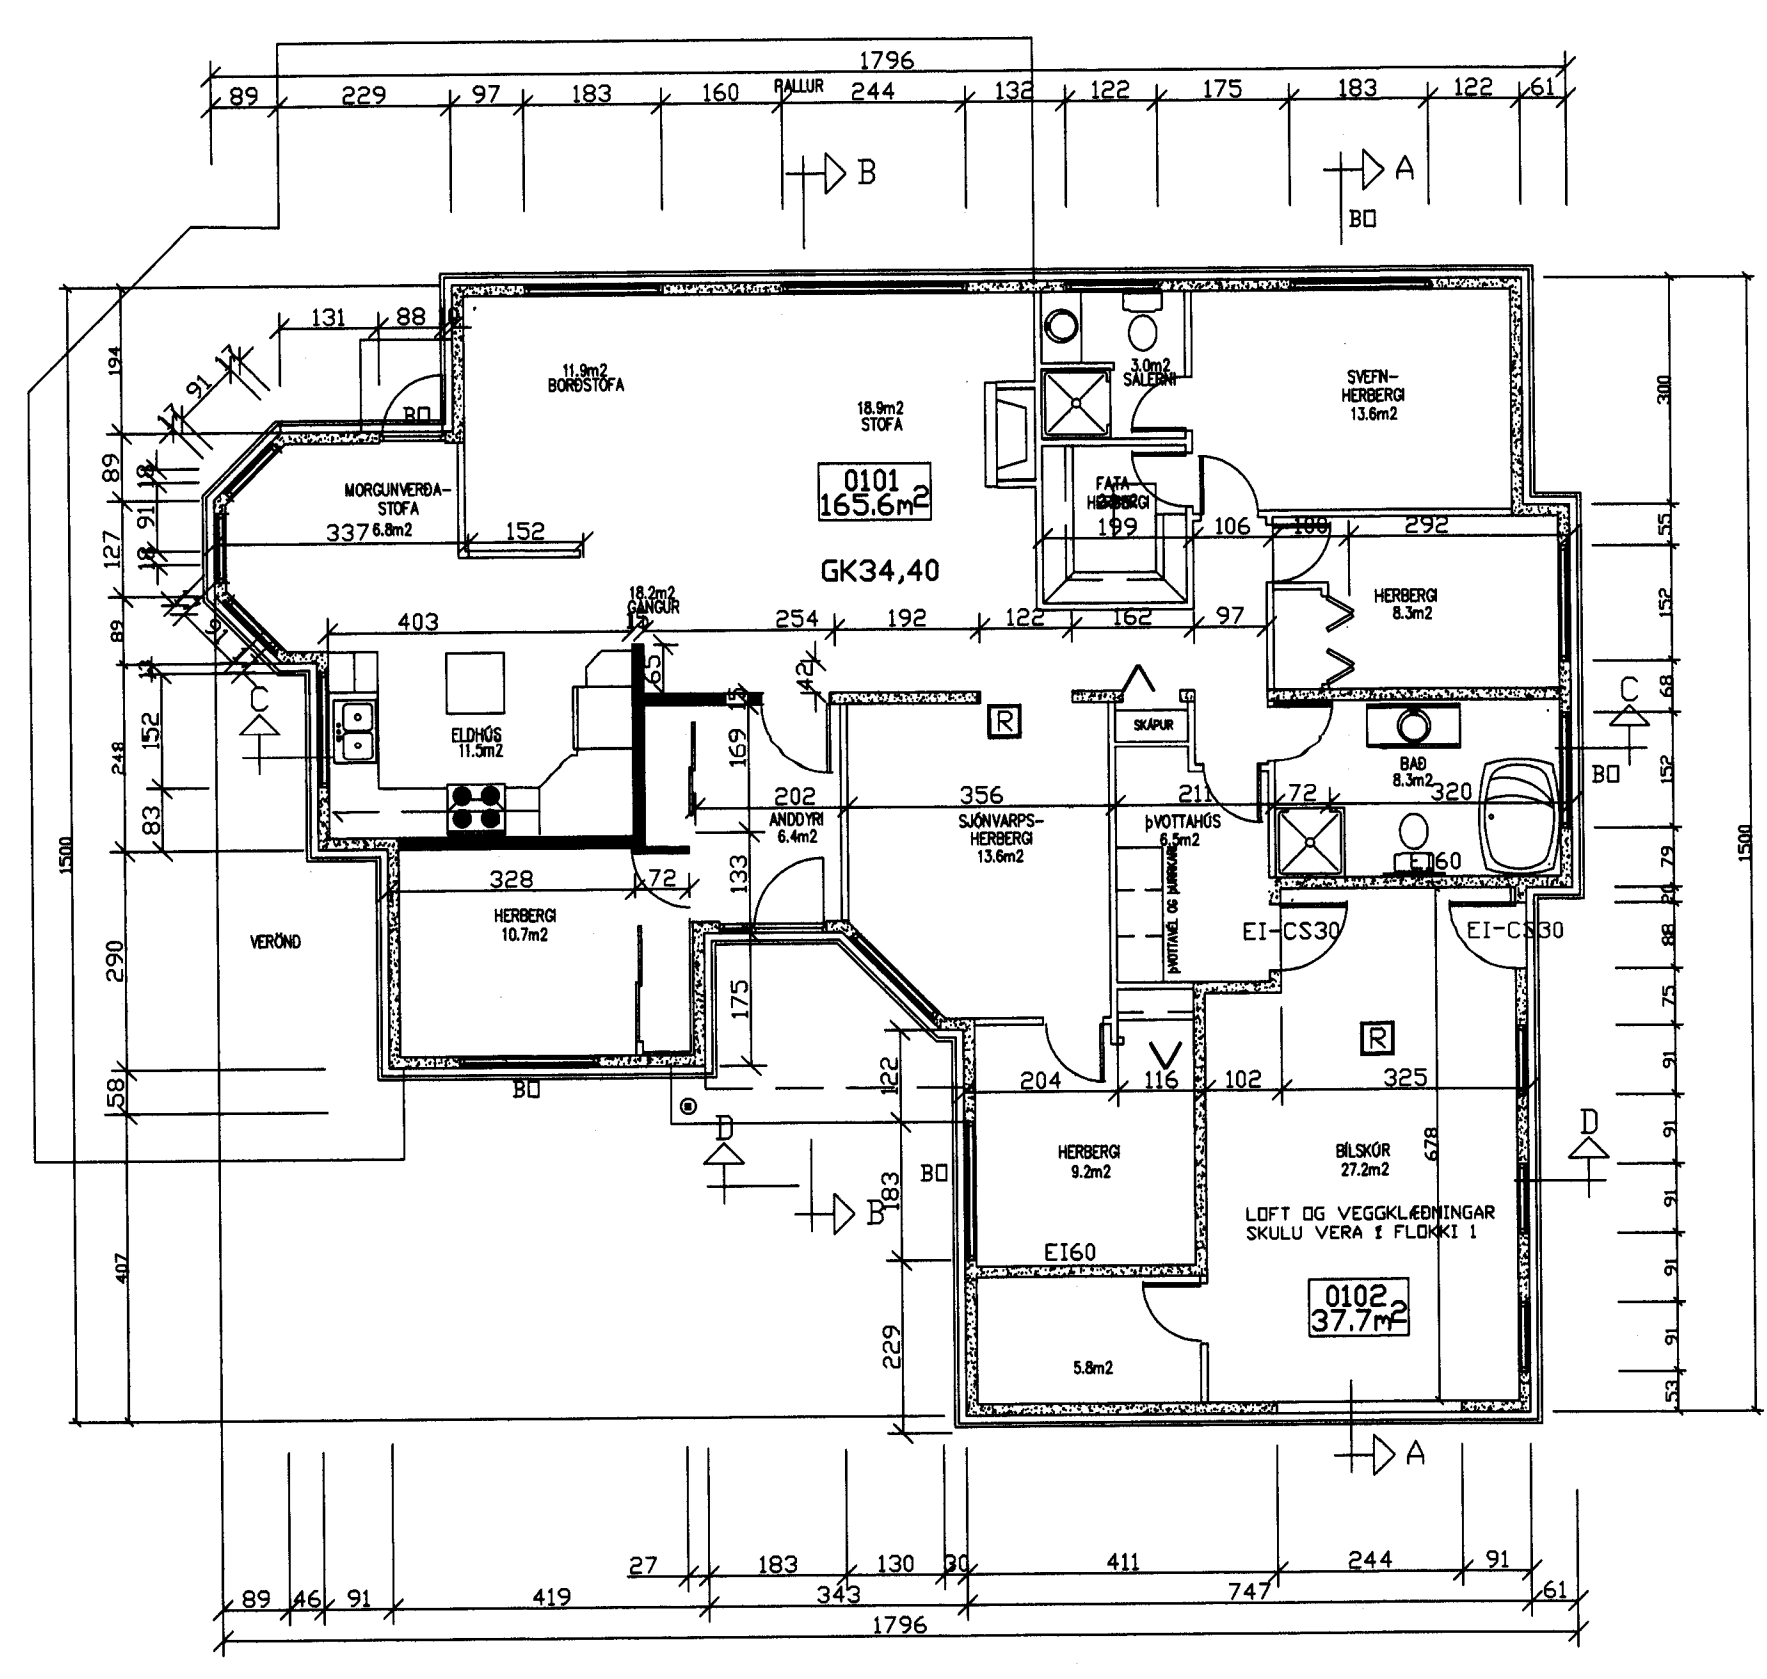


GRUNNMYND M=1:100

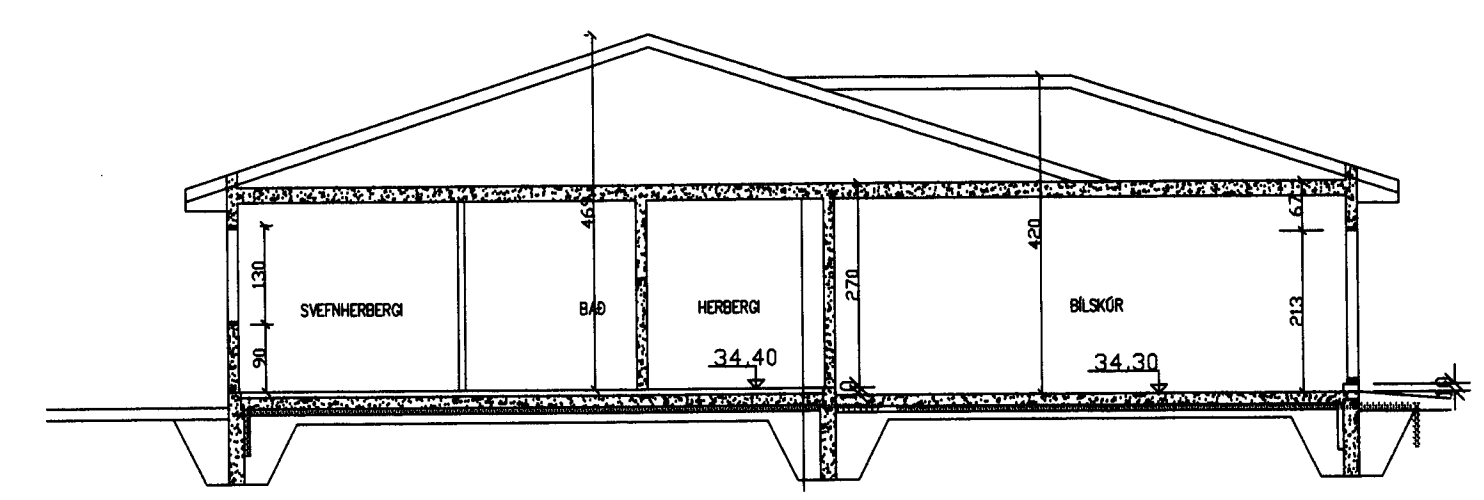


SNÍÐ A-A M=1:100

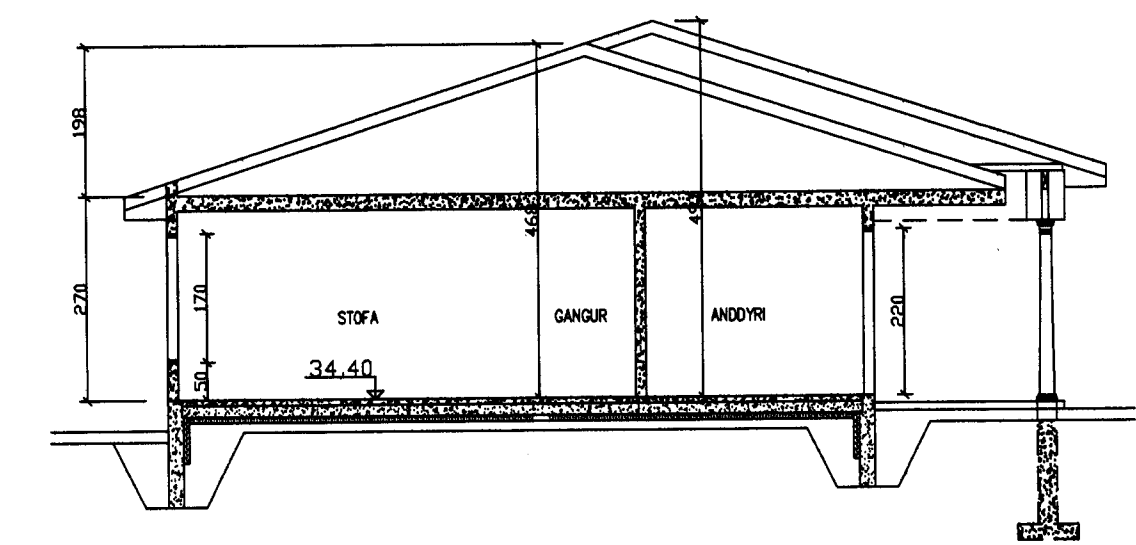

SNÍÐ B-B M=1:100

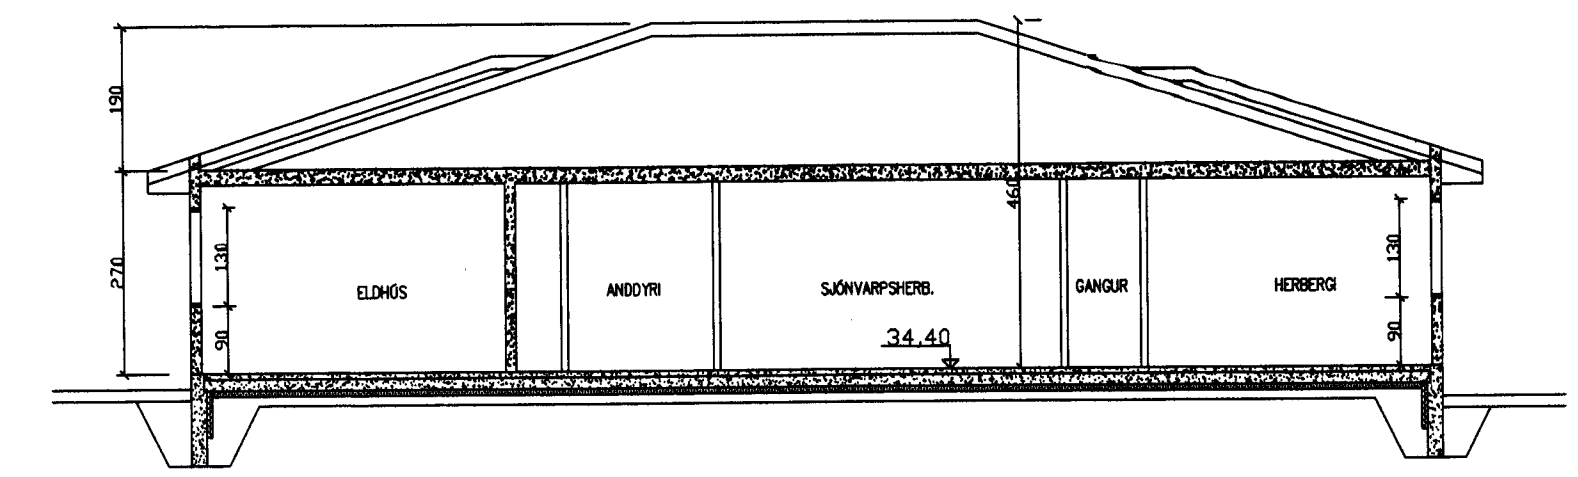

SNÍÐ C-C M=1:100

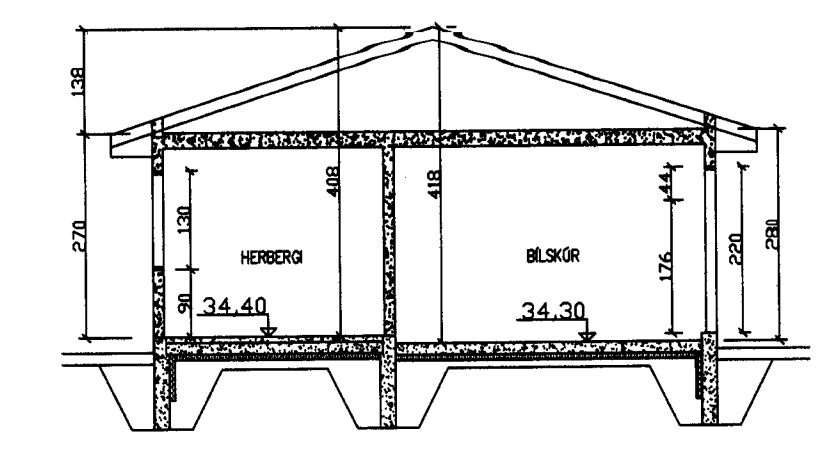

SNÍÐ D-D M=1:100

BYGGINGARLÝSING

UNDIRSTÖÐUR

- 200mm JÄRNBENT STEINSTEYPA, EINANGRADAR AD UTAN MED 75mm IMORPLÖTU
- ÞJÓPPUÐ FÝLLING

PLÁTUR

- BOTNPLATA: 150mm JÄRNBENT STEINSTEYPA EINANGRUÐ MED 75mm SÖKKULPLÖTU, STEINULL
- ÞJÓPPUÐ FÝLLING
- HALFSLÖPUÐ FYRIR FLOTILÖGN
- LOFTAPLATA: 200mm JÄRNBENT STEINSTEYPA EINANGRUÐ MED 200mm STEINULL OFAN Á PLÖTU

ÖTVEGGIR

- 150mm JÄRNBENT STEINSTEYPA, EINANGRADIR AD UTAN MED 100mm VEGGPLÖTU, STEINULL
- LOFTRÆST ÖTVEGGJAKLÆNING, FLÍSAR FESTAR Í ALÞRÓFILA
- SLÞADIR OG SANDSPARTSLADIR AD INNAN

MILLIVEGGIR

- 1) BURÐARVEGGIR OG HLUTI MILLIVEGGJA, 100mm JÄRNBENT STEINSTEYPA,
- SLÞADIR OG SANDSPARTSLADIR
- 2) HLUTI MILLIVEGGJA 100mm, BLIKKSTÖÐIR 70mm, EINANGRADIR OG
- KLÆDDIR MED TVÖFALDRI 13mm GIPSKLÆNINGU

R = REYKSKYNJARAR SAMTENGDIR

ÞAK

- 50*150mm SPERRUR, UPPSTÖÐLAÐ Á JÄRNBENTA STEINSTEYPU
- STÖLLUÐ ALKLÆNING, ÞAKPAPPI OG BURÐARLÆNING
- LOFTUN Á ÞAKI UM PLASTRÖR

GLUGGAR

- ALKLÆDDIR TIMBURGLUGGAR MED TVÖFÖLDU EINANGRUNARGLERI
- ÞÖ ER ÖPNANLEGT FAG, BREIDD AMK 500mm OG HÆÐ 500mm

LEIÐNITAP

- GÖLFPLATA 0,3W/h *K
- ÖTVEGGIR 0,37W/h *K
- ÞAK 0,2W/h *K
- GLUGGAR 2,9W/h *K
- HURÐIR 0,2W/h *K

STÆRDIR

-ÞÖÐARHÖS	144,7m²	NETTÓ	165,6m²	BRÖTTÓ	589,3m²	ROMMAL
-ÞILSKÖR	35,1m²	NETTÓ	37,7m²	BRÖTTÓ	125,2m²	ROMMAL
-SAMTALS	179,8m²	NETTÓ	203,3m²	BRÖTTÓ	714,5m²	ROMMAL

-ADRAR STÆRDIR SJÁ SKRANINGATÖFLU
-LÖÐARSTÆRD 871m²
-NÝTINGARHLUTFALL 0,28

breyting A: HÖSÍÐ SAMRÆMT LÖÐ B: GRUNNMYND OG SNÍÐI C: SALERNI FÆRT OG FLR		TEIKNISTOFA PZ EHF		verk nr.0344	dags.Nóv. 03
breyting AOKT. 04	breyting CJUNI-05	verkefni BESSAHRAUN 13 VESTMANNNAEYJUM	RÁÐGJAFAVEKFRÆÐIÞJÓNUSTA F.R.V.		
breyting BAPR. 05	breyting D	verkefni GRUNNMYND, ÚTLIT OG AFSTÖÐUMYND	KIRKJUVEGI 23 900 VESTMANNNAEYJUM.		
málkv. 1:100 1:500	ikn.SP	hanna&SP	SÍMI 481-2711, -2239 TELEFAX 481-3076	teikn. nr.101	breyting B