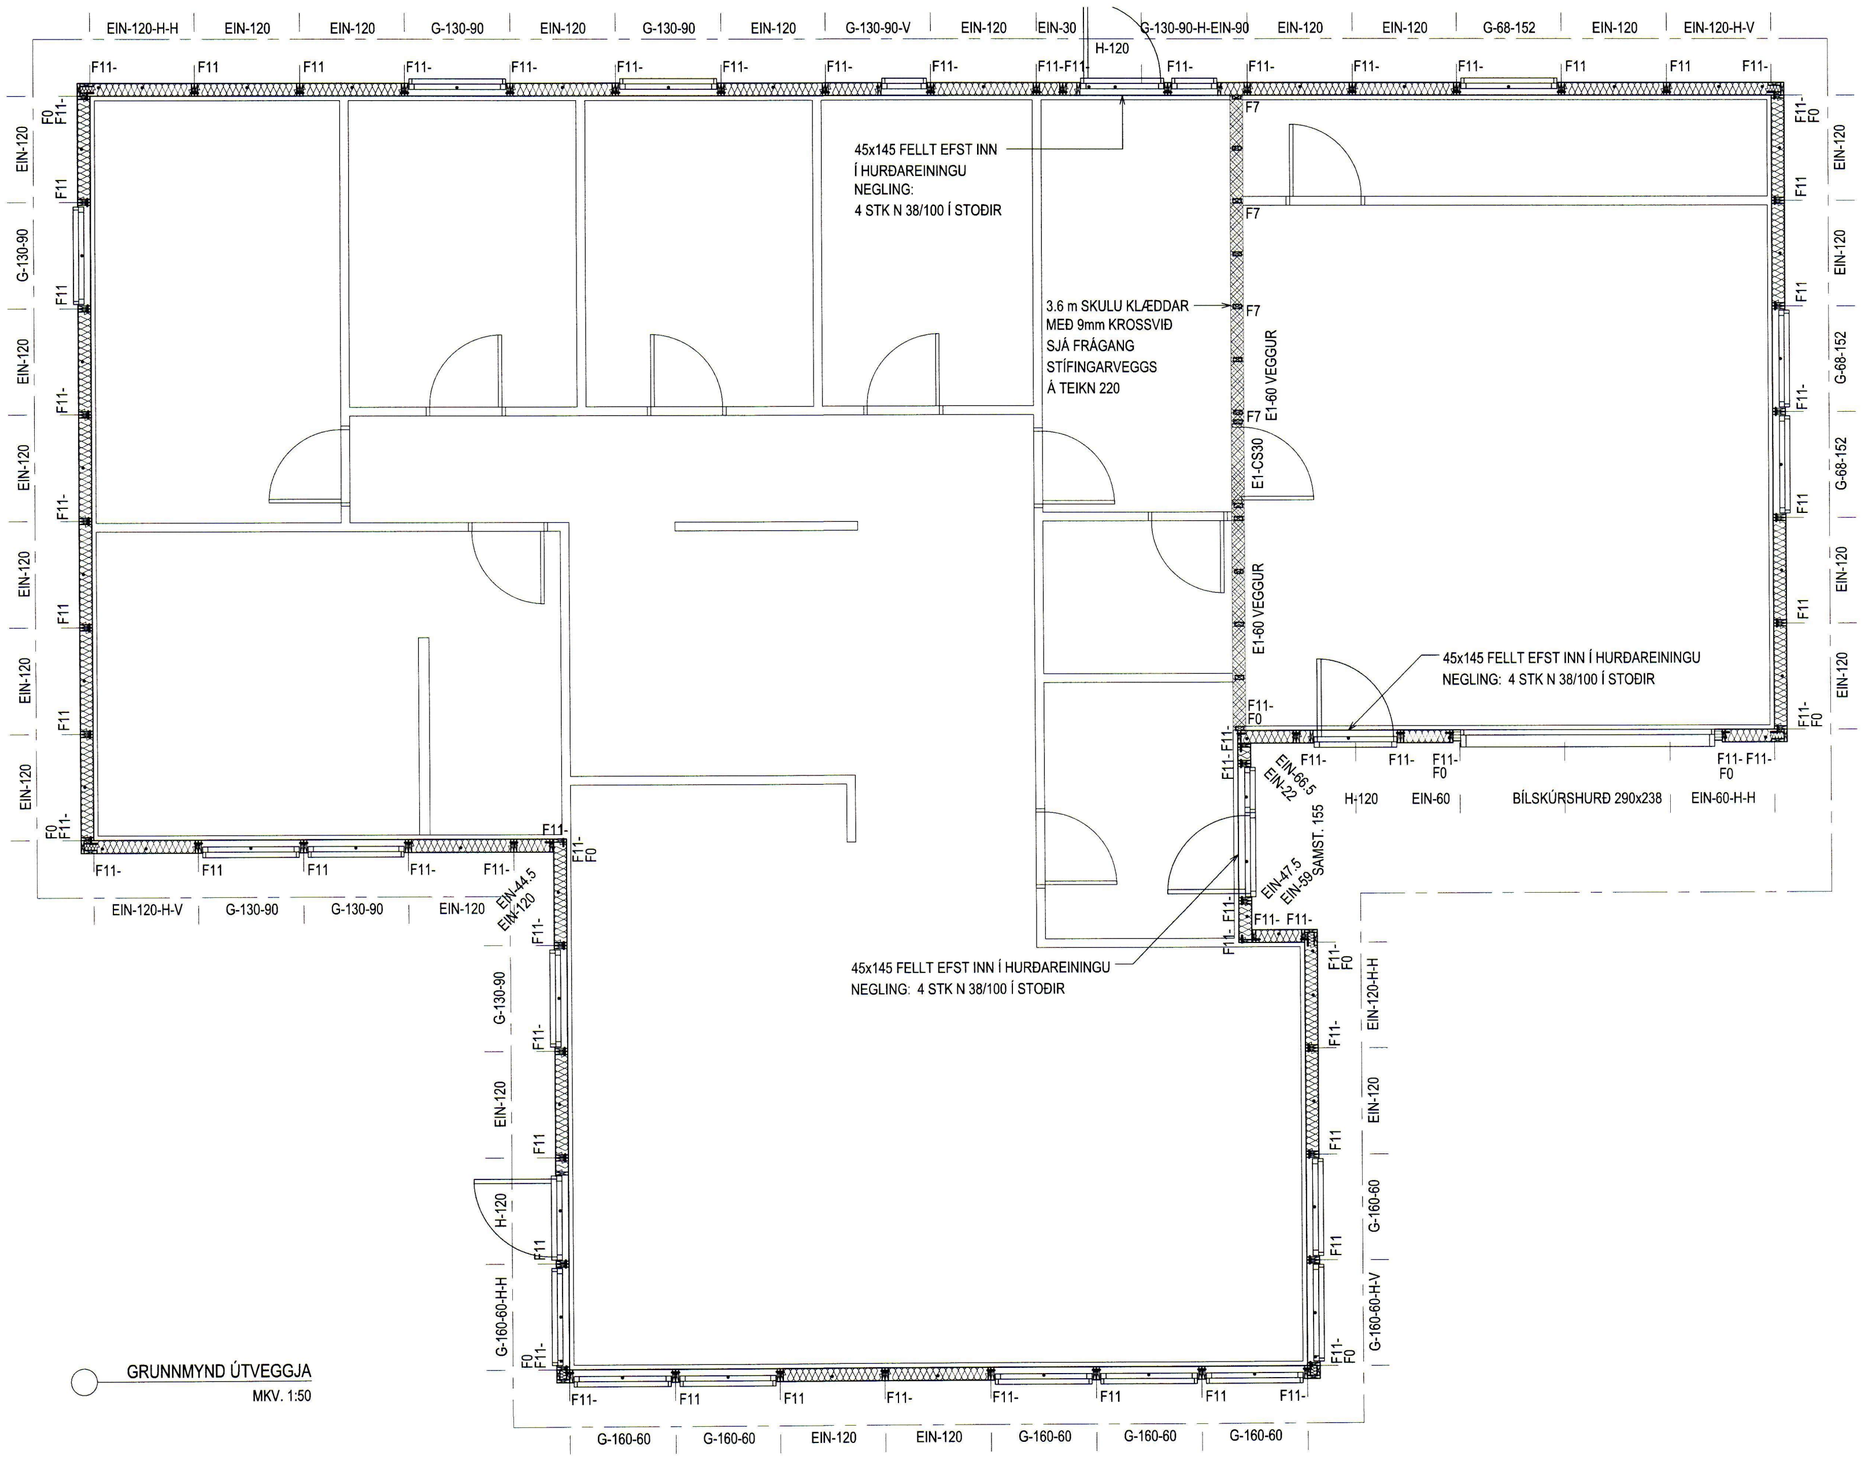

GRUNNMYND ÚTVEGGJA
MKV. 1:50

SAMÞYKKT AF BYGGINGARFULLTRÚA
2 1. DES. 2012
BYGGINGARFULLTRÚINN Í VESTMANNAEYJUM

TRÉVIRKI:

GÆÐAFLOKKAR - TIMBURGÆÐI
LÍMTRÉ SKAL VERA GL32 OG BURÐARVIÐIR SKULU ALMENNT VERA C18 SKV. ÍST EN 338, NEMA ANNAÐ SÉ TILGREINT Á TEIKNINGU. KROSSVIÐUR SKAL VERA MINNST 5 LAGA GRENIKROSSVIÐUR (WBP). RAKASTIG Í TIMBRI VIÐ UPPSETNINGU SKAL EKKI VERA HÆRRA EN 15%.

KRAFTSPERRUR:
LASKAR:
GALVANISERAÐAR GADDAPLÖTUR FRÁ AB-TRAFÖRBAND. STÆRÐ GEFIN Í FYLGISKJÖLUM SPERRA. ÞYKKT 1.5mm. PRESSAÐAR Á SAMSKEYTI Í VERKSMIÐJU SG-HÚS. MIÐAÐ ER VIÐ 1200mm MIÐJUMÁL SPERRA.

FESTINGAR:
F1*: FESTING EININGA VIÐ GÓLF
ALMENNT F11 Á ÖLLUM VEGGEININGUM VIÐ GÓLF, NEMA AÐ ANNAÐ SÉ TEKIÐ FRAM.
F2*: SPERRUFESTINGAR
ALMENNT F24 Á ÖLLUM SPERRUM VIÐ VEGG, NEMA AÐ ANNAÐ SÉ TEKIÐ FRAM.

ALMENNT MÁ SJÁ FESTINGAR Á TEIKNINGUM NR. 221 Á TEIKNINGU NR. 222 MÁ SJÁ FRÁGANG Á SKÁSTÍFINGU OG NEGLINGU ÞAKKLÆÐNINGAR. FRÁGANGUR BRUNAHÓLFANDI VEGGJA ER SÝNDUR Á TEIKNINGU NR. 230

FESTIJÁRN, NAGLAR, BOLTAR OG SKRÚFUR:
STÁLGÆÐI Í TIMBURFESTINGUM SKULU VERA A.M.K. ST37-2 SKV. DIN 17100. ALLAR FESTINGAR SKULU VERA HEITGALVANISERAÐAR EÐA RYÐFRÍAR. ÖLL FESTIJÁRN, BOLTAR, SKRÚFUR OG NAGLAR Í GAGNVARIÐ TIMBUR SKULU VERA HEITGALVANISERUÐ EÐA RYÐFRÍ. EKKI MÁ NOTA SAMAN RYÐFRÍA NAGLA OG GALVANISERUÐ FESTIJÁRN.

VEGGEININGAR:
NÚMER VIÐ VEGG VÍSA TIL GRUNNGERÐA SBR. KERFISTEIKNINGU AF EININGUM.
--H-*: HORNEINING (EINING + 145mm).
G-130-90: GLUGGAEINING ÞAR SEM HÆÐ GLUGGA ER 1300mm EN HÆÐ UPP UNDIR GLUGGA ER 900mm.
ALLAR EININGAR ERU KLÆDDAR 9mm KROSSVIÐI.

ÚTGÁFUFERLI

ÚTGÁFA NR.	ÚTGEFIÐ DAGS.	ÚTGEFIÐ AF	SKÝRINGAR
U1	31.10.2012	BÁ	FRUMÚTGÁFA

SGHÚS
AUSTURVEGI 69 800 SELFOSSI
SÍMI 482 3850 FAX 482 3851
NETFANG sghus@sghus.is
VEFFANG www.sghus.is

BESSAHRAUN 5 - VESTMANNAEYJAR

BURÐARVIRKI	MKV: ----
VEGGJAPLAN	MKV: 1:50
SKÝRINGAR	MKV: ----

DAGS:	VERKNR:	HANNAÐ:	TEIKNAÐ:	TEIKN. NR:
31.10.2012	12038	BÁ	BÁ	210-U1

SAMÞYKKT: 050244-4319
SAMÞYKKT HÖNNUNARSTJÓRA:

SÍÐAST VISTAÐ: 31.10.2012 18:16:58 ÚTPRENTAÐ: 5.11.2012 02:49:21 SKRÁRNAFN: BURÐARVIRKI-U1