


23. JÚLÍ 2018

Hæð rofa skal vera 110cm frá fullkláruðu gólfi í miðja dós, nema annars sé getið.
 Hæð tengla skal vera 15cm frá fullkláruðu gólfi í miðja dós, nema annars sé getið.
 Hæð tengla merkta "Á rofa" skal miðast við glukkakistur.
 Hæð útiljósá ákvarast á staðnum.

Hæð tengla í bilgeymslu:
 110cm frá fullkláruðu gólfi
 í miðja dós.

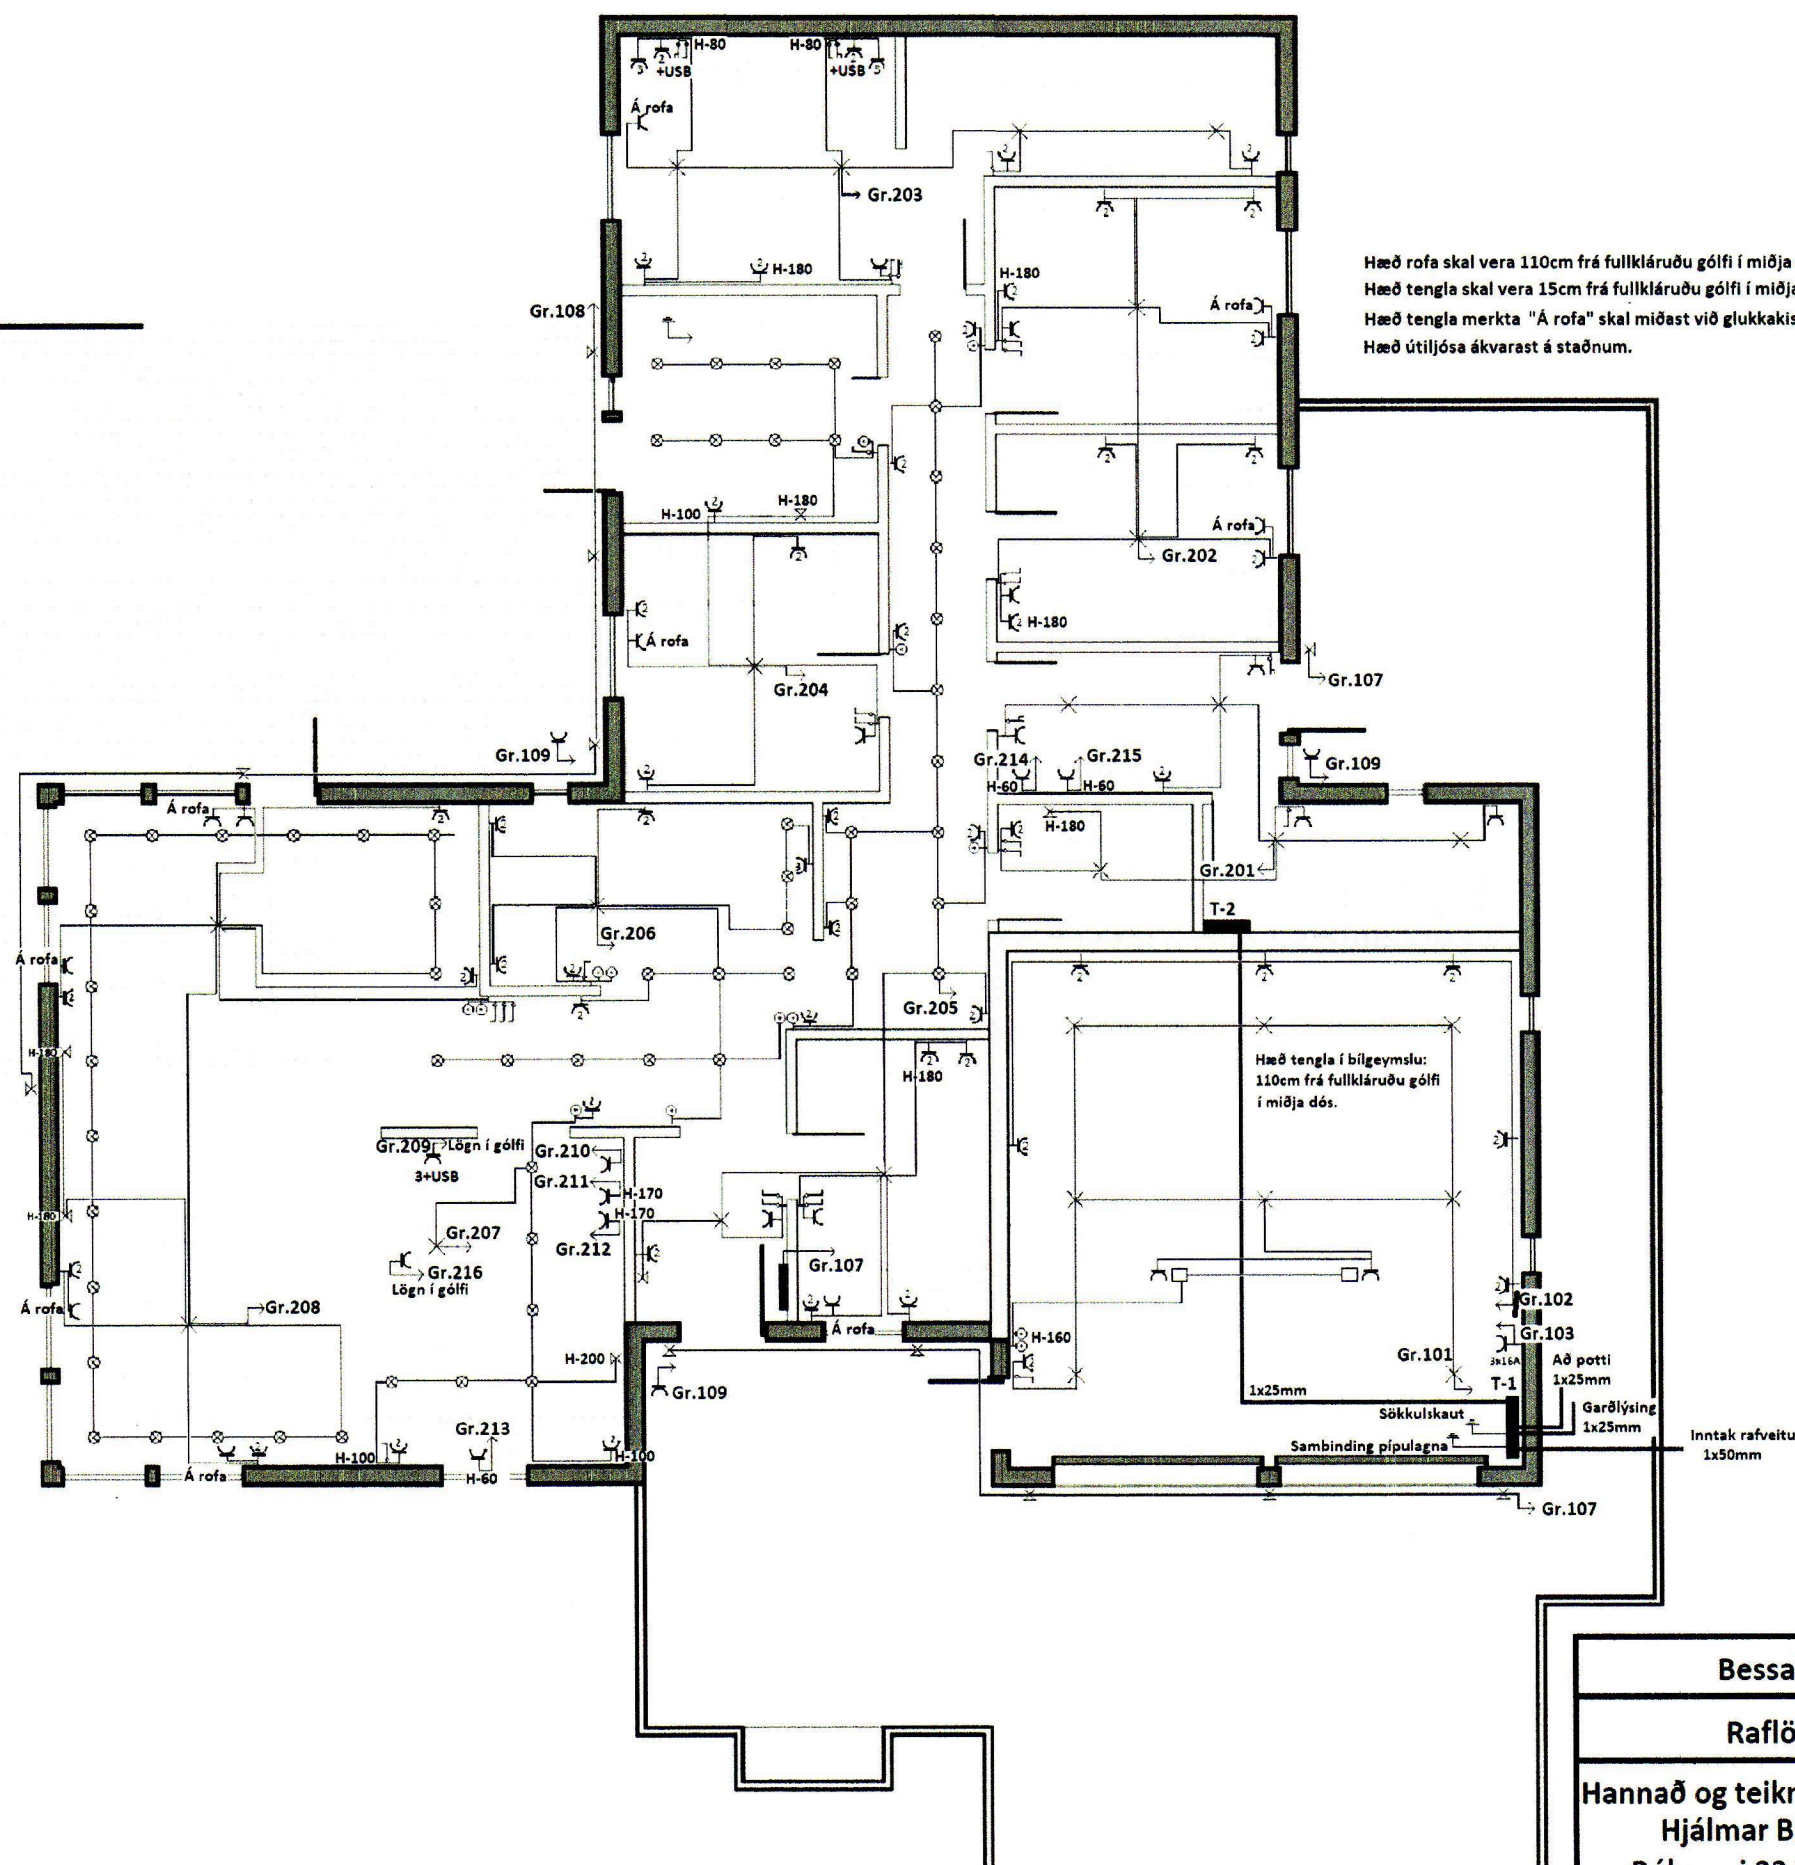

Besshraun 7 Vestmannaeyjum	
Raflögn einlínumynd	Ómálsett
Hannað og teiknað: Hjálmar Brynjúlfsson lögg. rafv.taki. Búhamri 33 Vestmannaeyjum S: 897-1153	
Teikn. nr. 10-1.2018	

Hjálmar Brynjúlfsson
 15-10-2018