
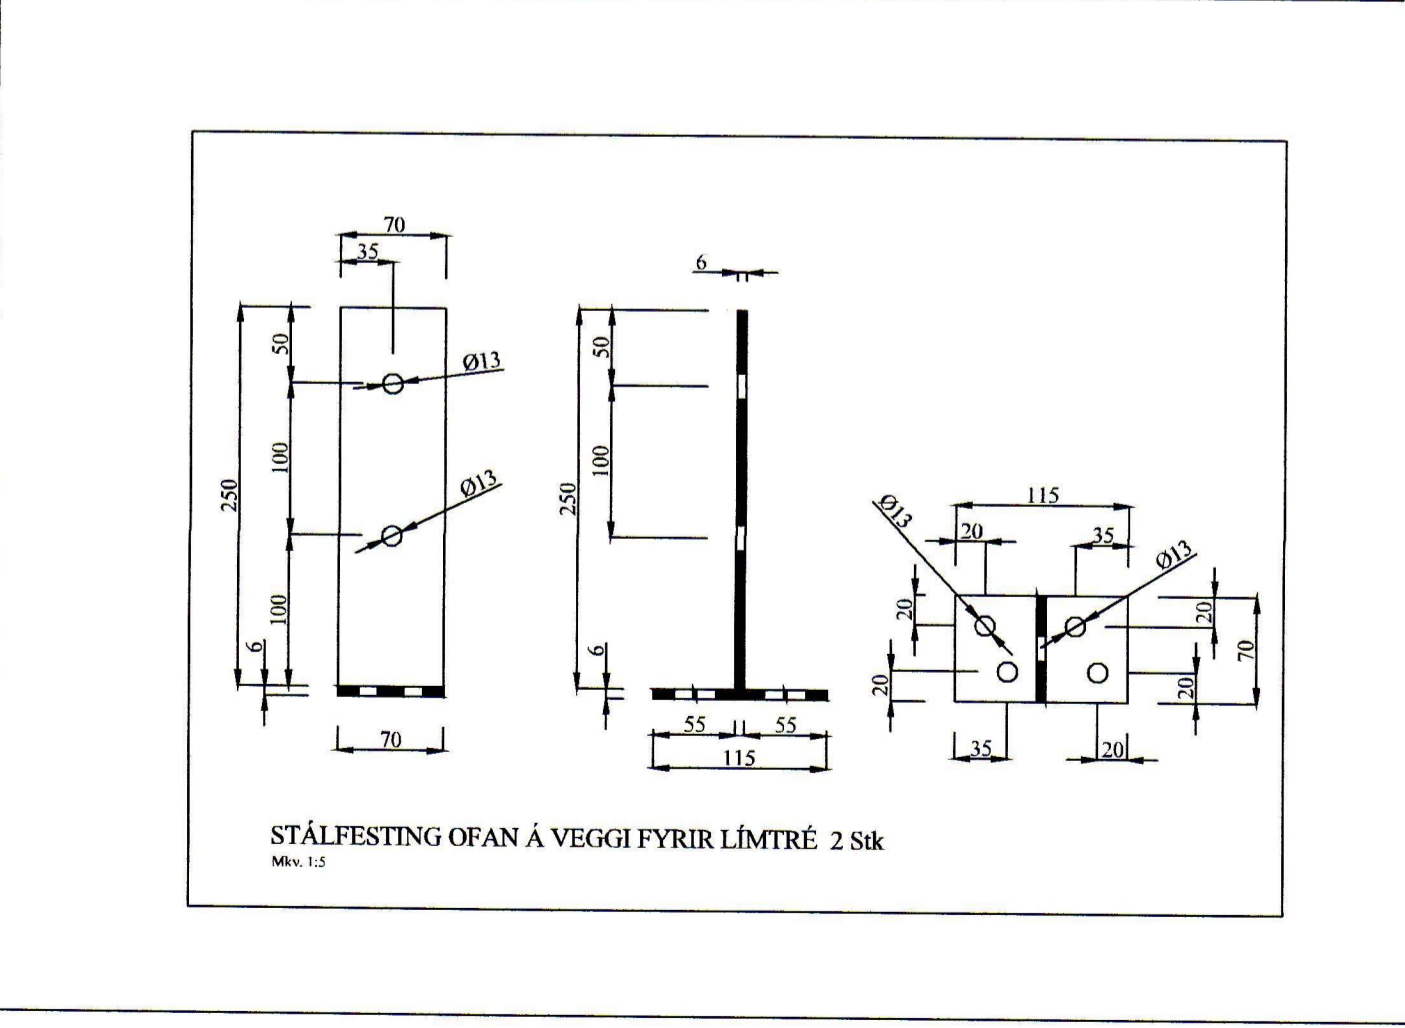
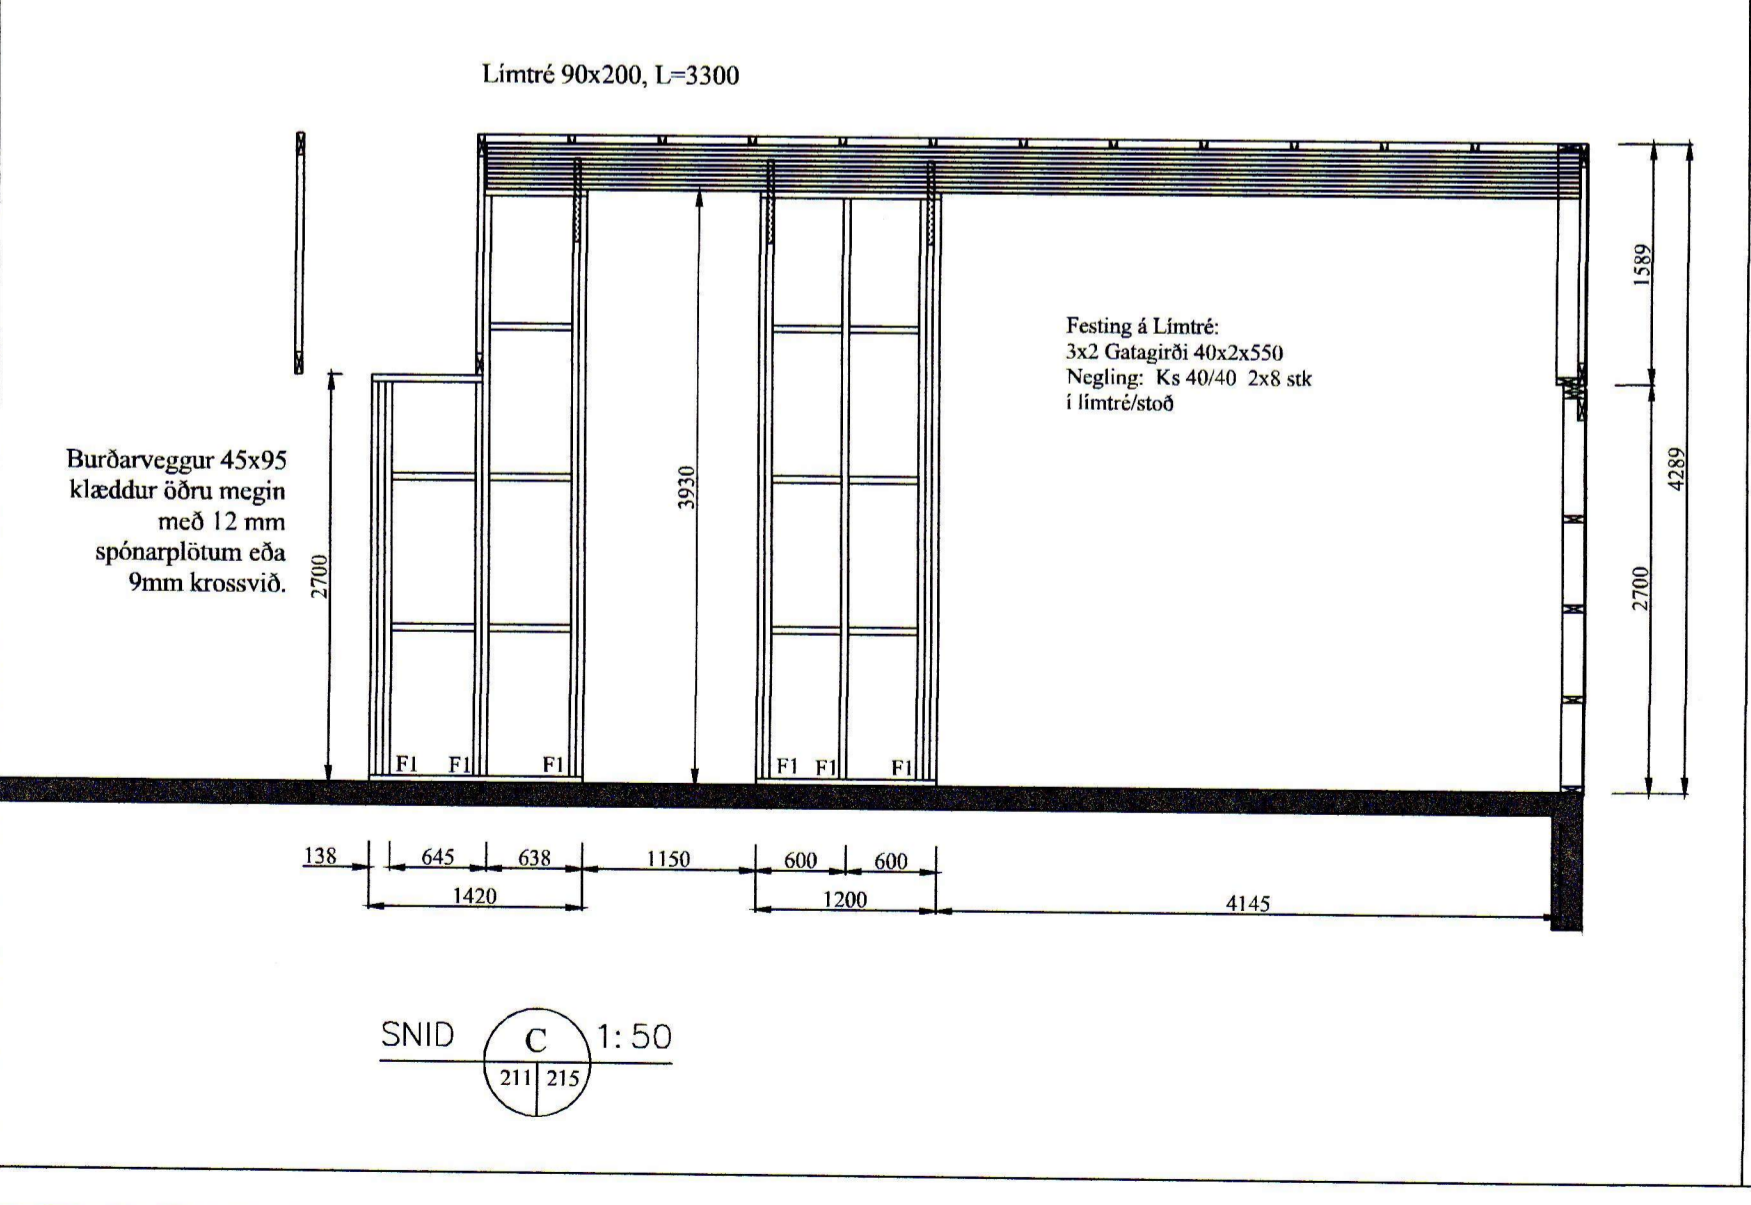
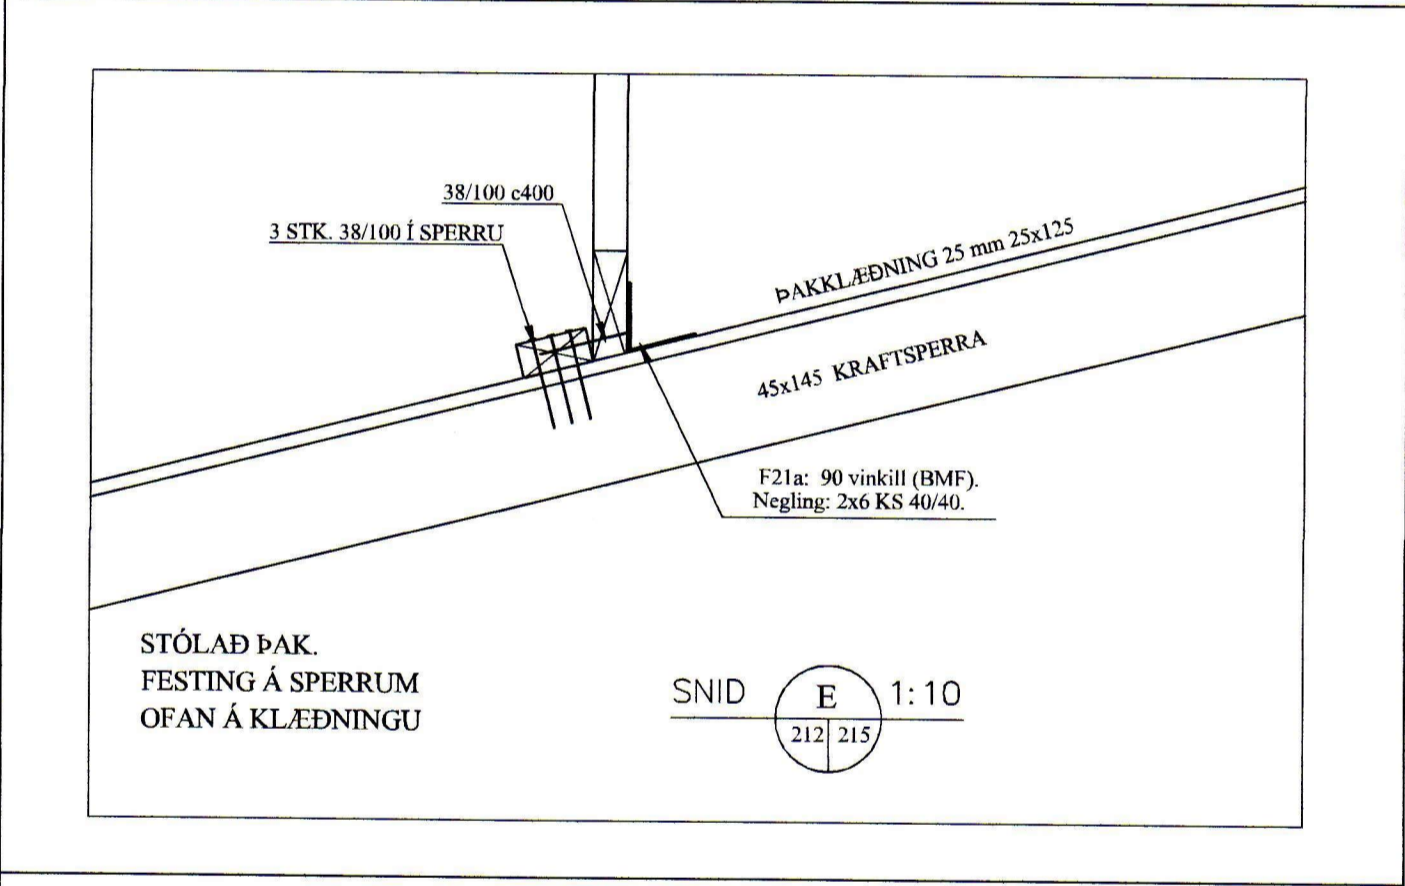


SAMÞYKKT AF BYGGINGARFULLTRÚA  
15. SEP. 2018  
SSS  
BYGGINGARFULLTRÚINN Í VESTMANNAEYJUM

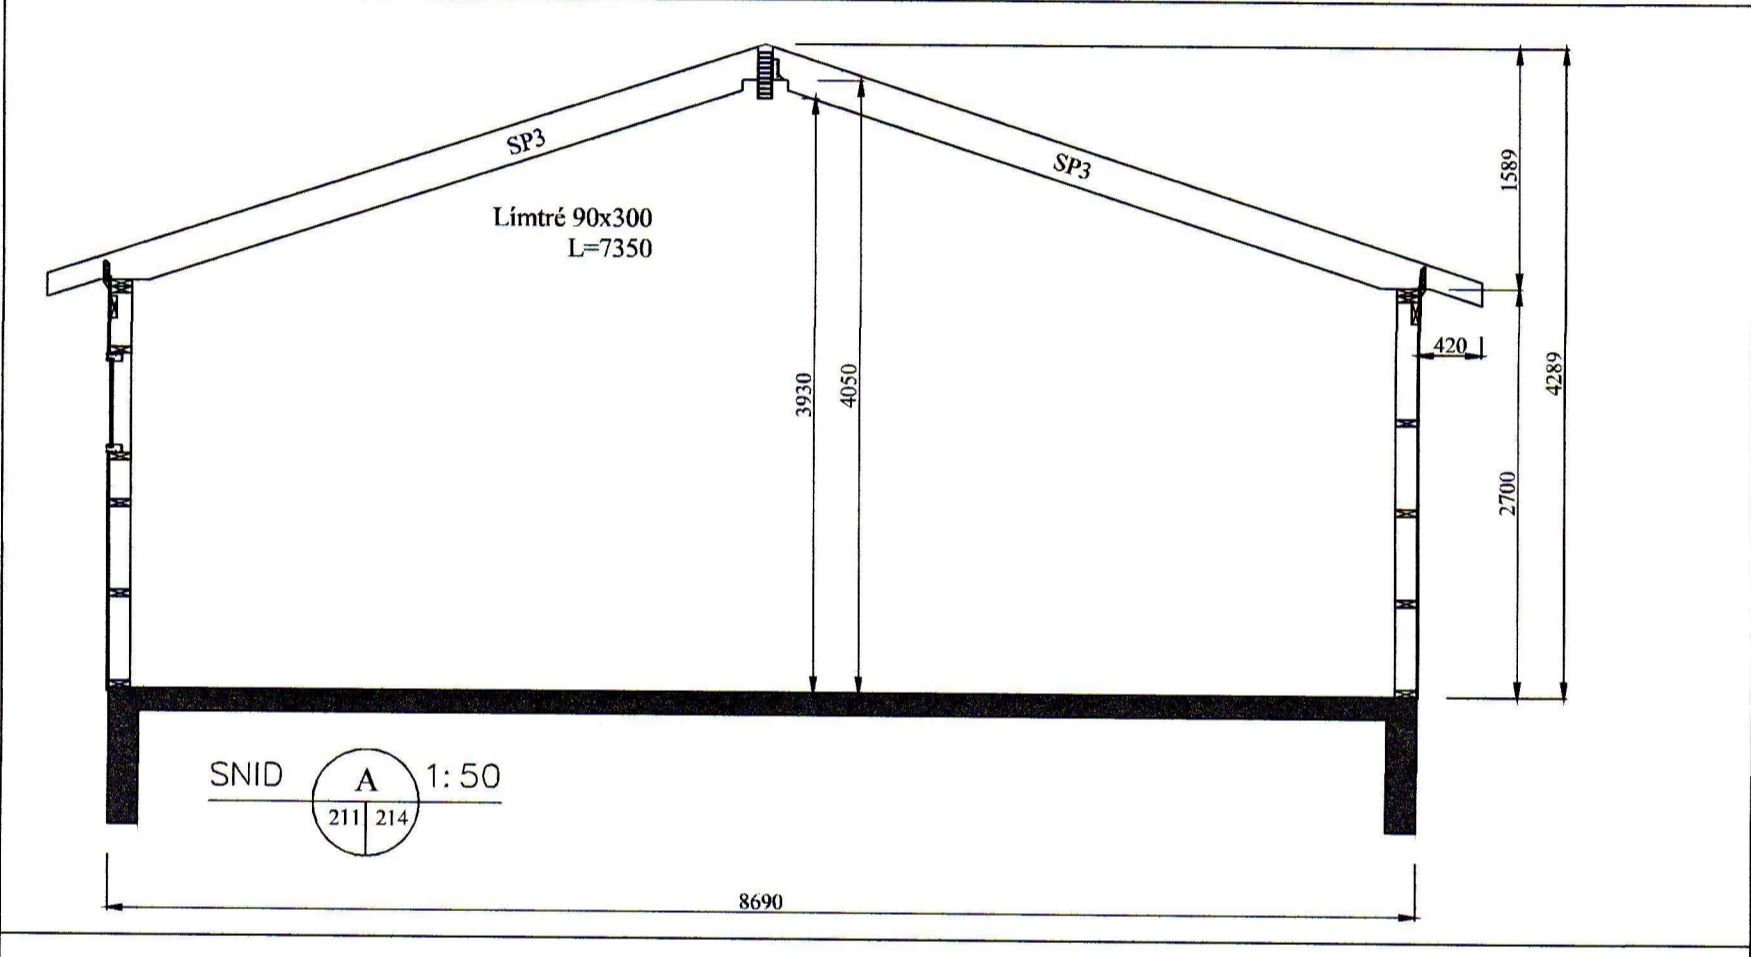

BR	DAGS	BREYTING
EFFORT TEIKNISTOFA 026.18 28.06.18		
<b>Bessahraun 7, Vestmannaeyjar</b>		
Burðarvirki:		Kvarði 1:50
Snið í húsið. Festing á limtrjám við bílskúr. Stálfestingar		Kvarði 1:5
HANNAÐ:	TEIKNAD	DAGSETNIG
KG	KG	18.07.2018
VERKNÚMÉR	2018-15	
SKRÁARNAFN	SAMÞYKKT	TEIKNING NÚMÉR:
Bessahraun 7	130555-7019	215