



SNÍÐ Í GÓLF OG VEGG
Mkv. 1:10

VEL ?JÖPPU? FROSTÖRUGG
GRÓSARFYLING

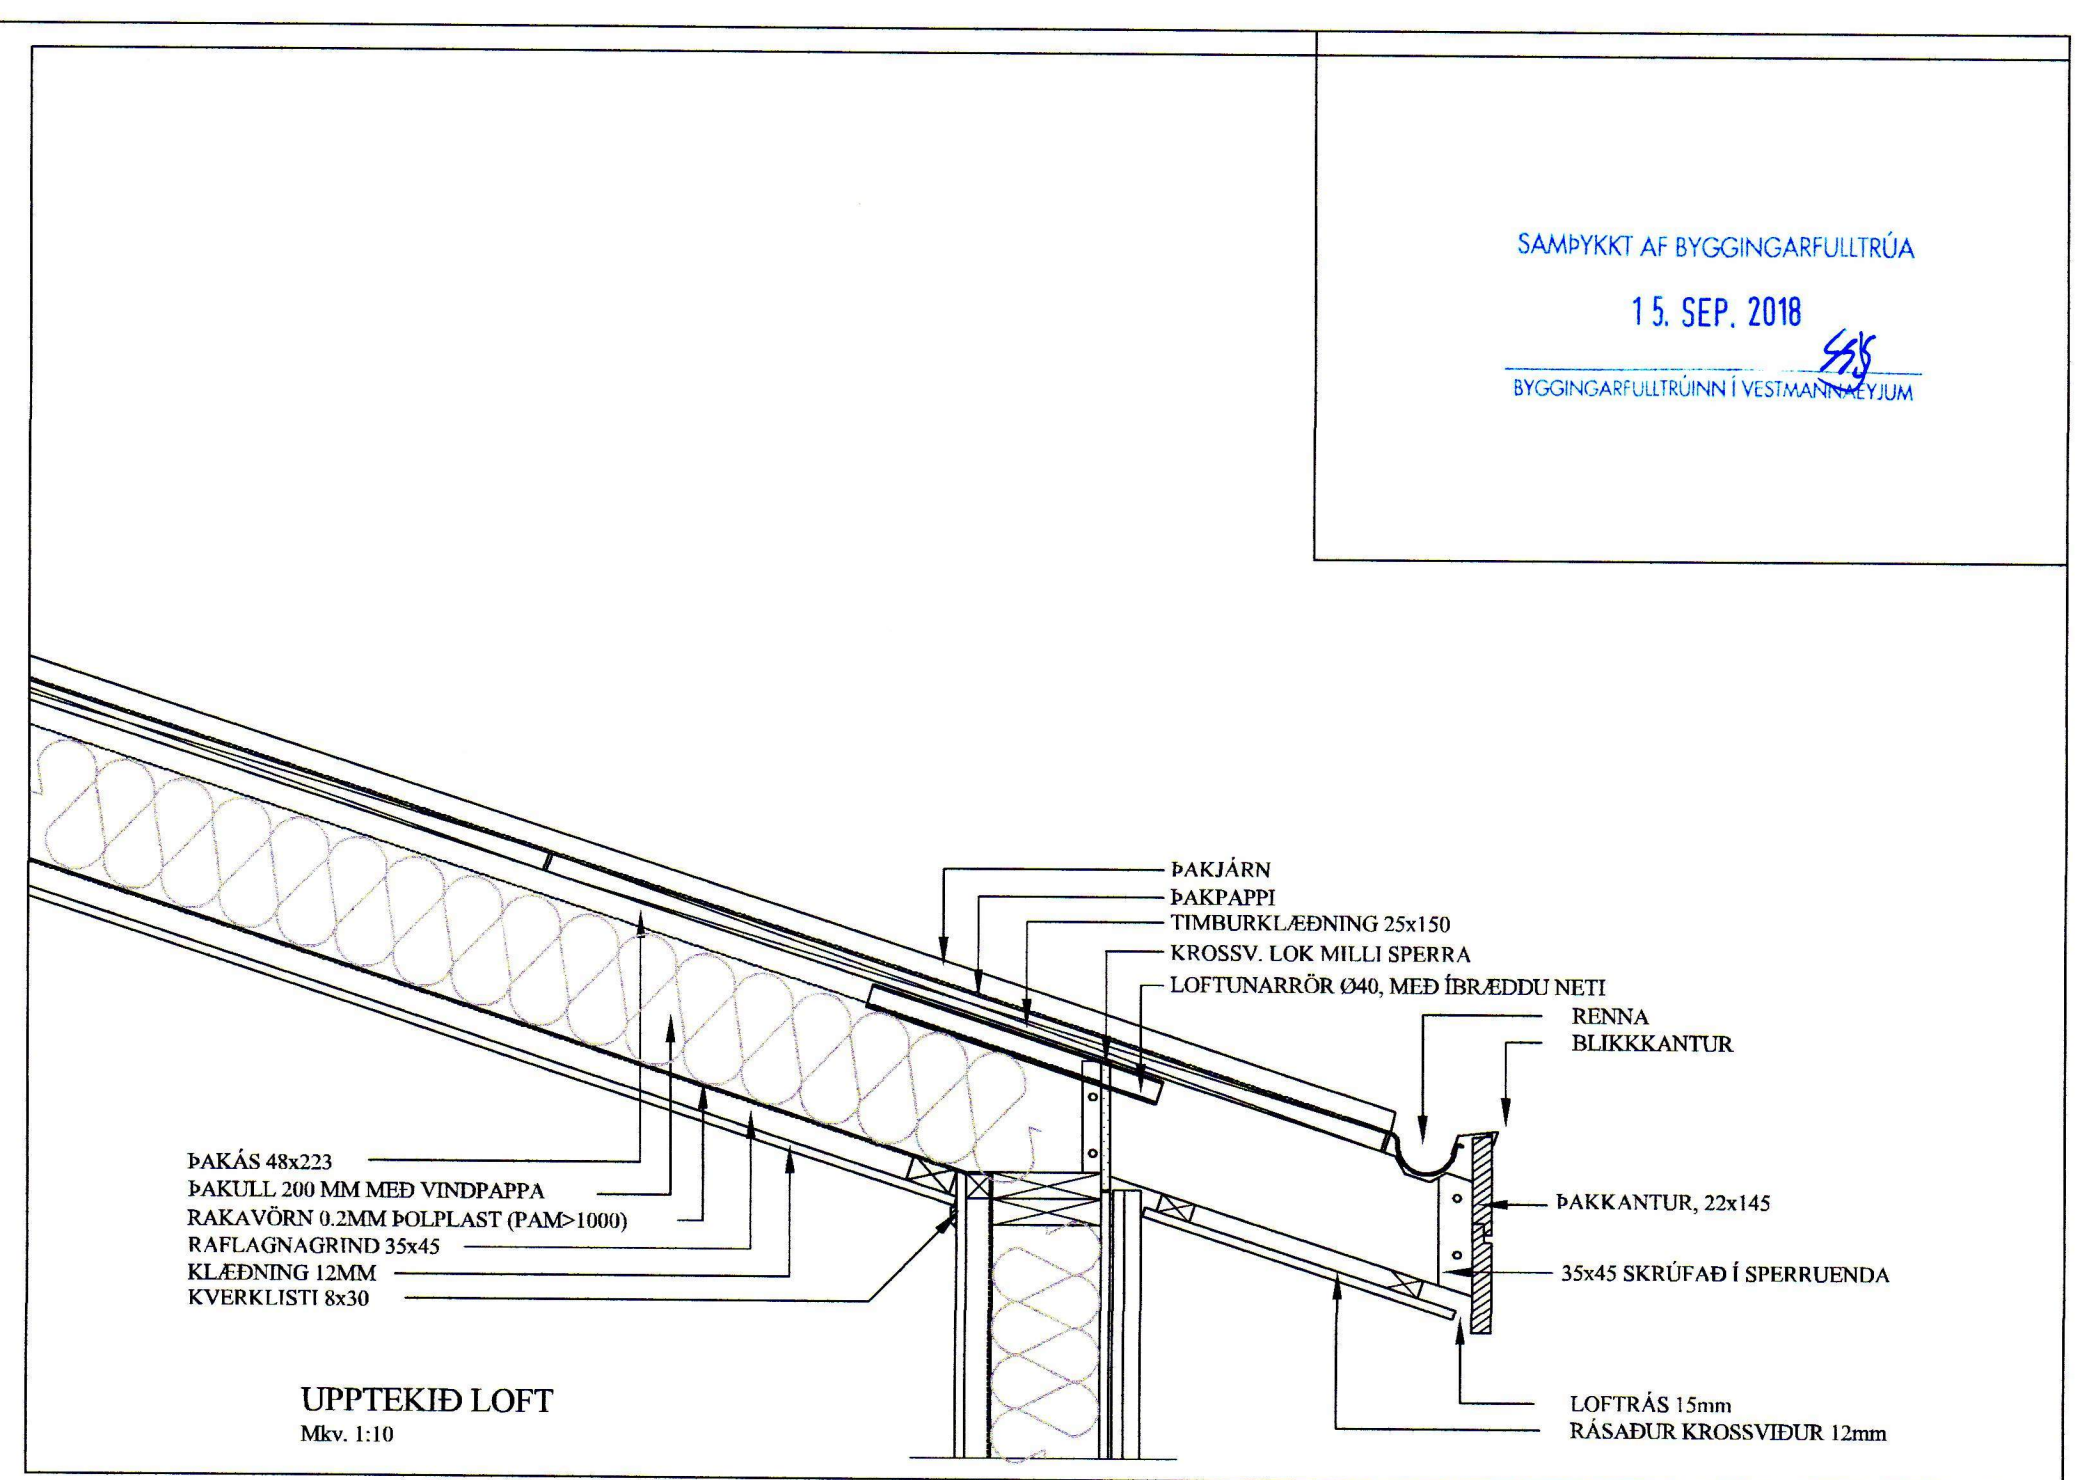

UPPTEKIÐ LOFT
Mkv. 1:10

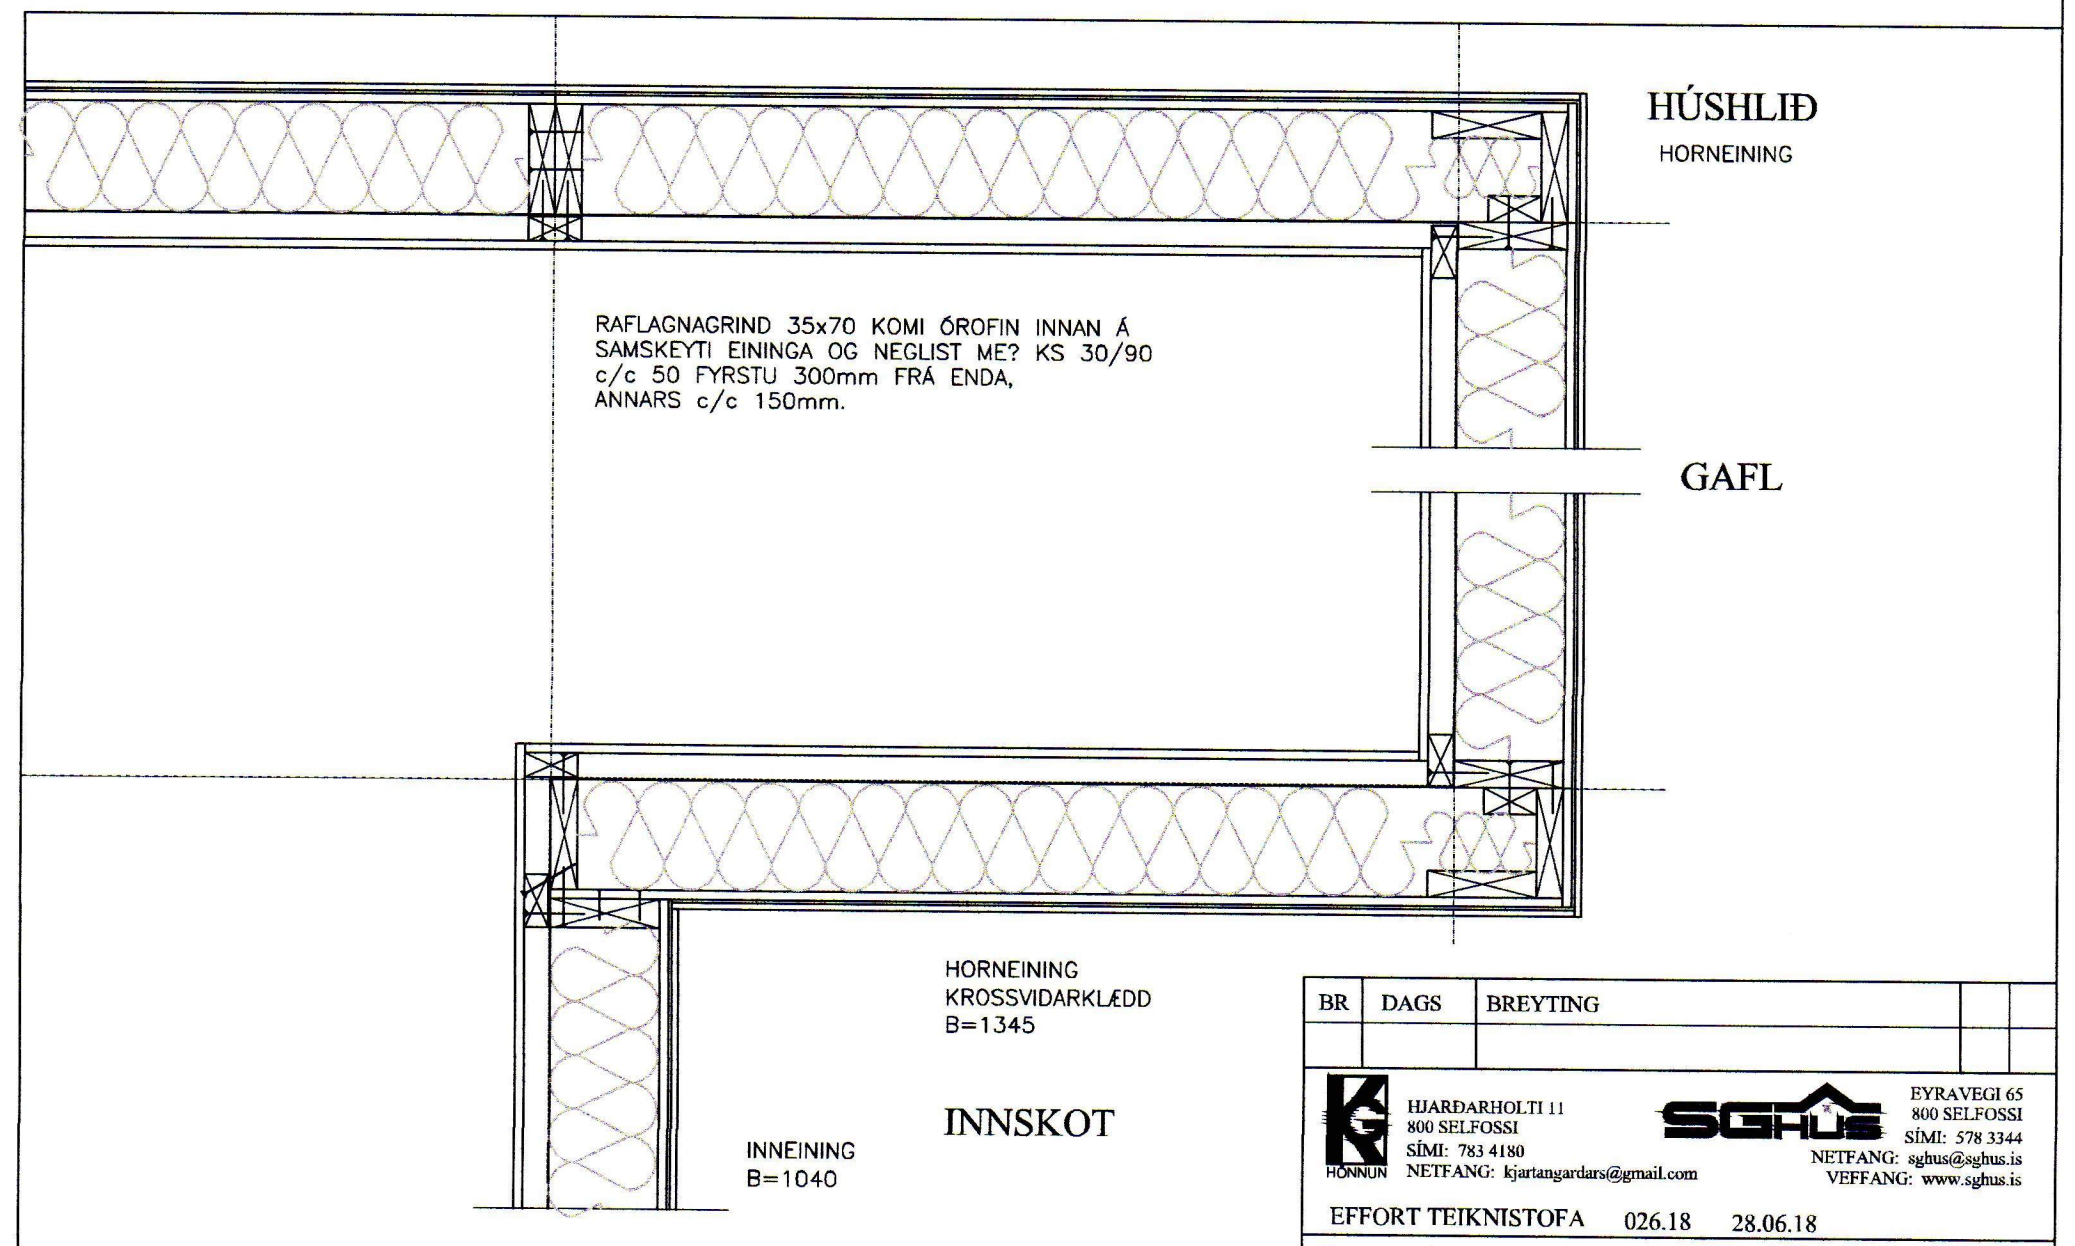

LÁRÉTT SNÍÐ Í VEGG
Mkv. 1:10

BR	DAGS	BREYTING
HJARDARHOLT 11 800 SELFOSSI Sími: 783 4180 Netfang: hjartangardars@gmail.com		EYRAVEGI 65 800 SELFOSSI Sími: 578 3344 Netfang: sghus@sghus.is Veffang: www.sghus.is
EFFORT TEIKNISTOFA 026.18 28.06.18		
Besshraun 7, Vestmannaeyjar		
Burðarvirki		Kvarði 1:10
Sníð í útveggi og þak		
HANNAÐ:	TEIKNAD	DAGSETNIG
KG	KG	18.07.2018
VERKNÚMÉR	2018-15	
SKRÁARNAFN	SAMÞYKKT	TEIKNING NÚMÉR:
Besshraun 7		232