SAMÞYKKT AF BYGGINGARFULLTRÚA
16 SEP. 2002
BYGGINGARFULLTRÚINN VESTMANNAEYJUM

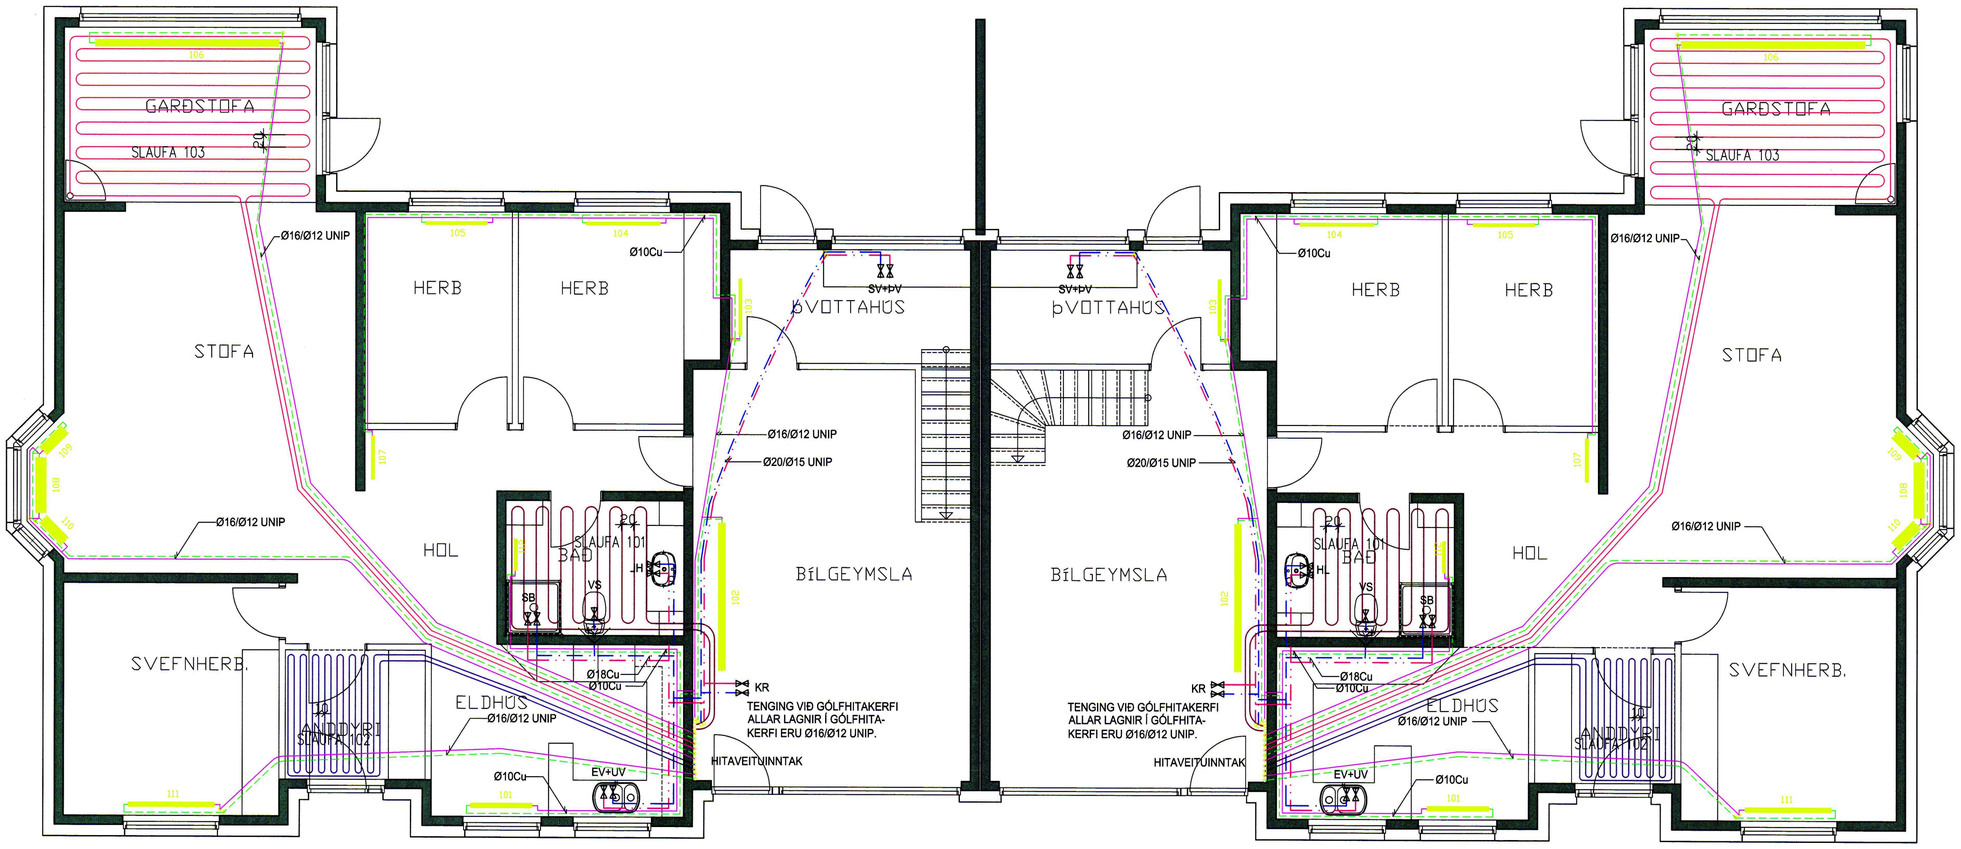

NR	DAGS.	BREYTING	NR	DAGS.	BREYTING
D			H		
C			G		
B			F		
A			E		

Dags.	Hannað	Verk.nr	Mælikvarði
SEPT. 02	SP	0141	1/50
Yfirfarið	Teiknað	Teikn.nr	Breyting
	EA	302	
Samþykkt			

Teiknistofa PZ ehf
Ráðgjafarverkfræðiþjónusta
FRV
Kirkjuvegi 23 900 Vestmannaeyjum Sími 481-2711 Fax-481-3076
Heimasíða http//www.teiknistofa.is Netfang pz@teiknistofa.is

Verkheiti
BESSAHRAUN 9A OG B PARHÚS
VESTMANNAEYJUM

Verkefni
GRUNNMYND HITA- OG VATNSLAGNIR

S:\verkefni\A-VERK\01\0141bessah9\teikn\0141-2.dwg, 302, 13.09.02 08:58:09