



SANDA SKAL YFIR OG UNDIR INNTAKSPÍPUR
SETJA SKAL MERKIBORÐA UÞB. 50cm OFAN VIÐ PÍPUR
SETJA SKAL AMK. 4 STK 50mm PLASTPÍPUR SEM NÁI ÚT FYRIR LÓÐAMÖRK

SETJA SKAL 2x20mm PLASTPÍPUR
FRÁ MÆLASKÁP Í SMÁSPENNUSKÁPA
EINNIG SKAL SETJA 2x20mm PLASTPÍPUR
Á MILLI SMÁSPENNUSKÁPA

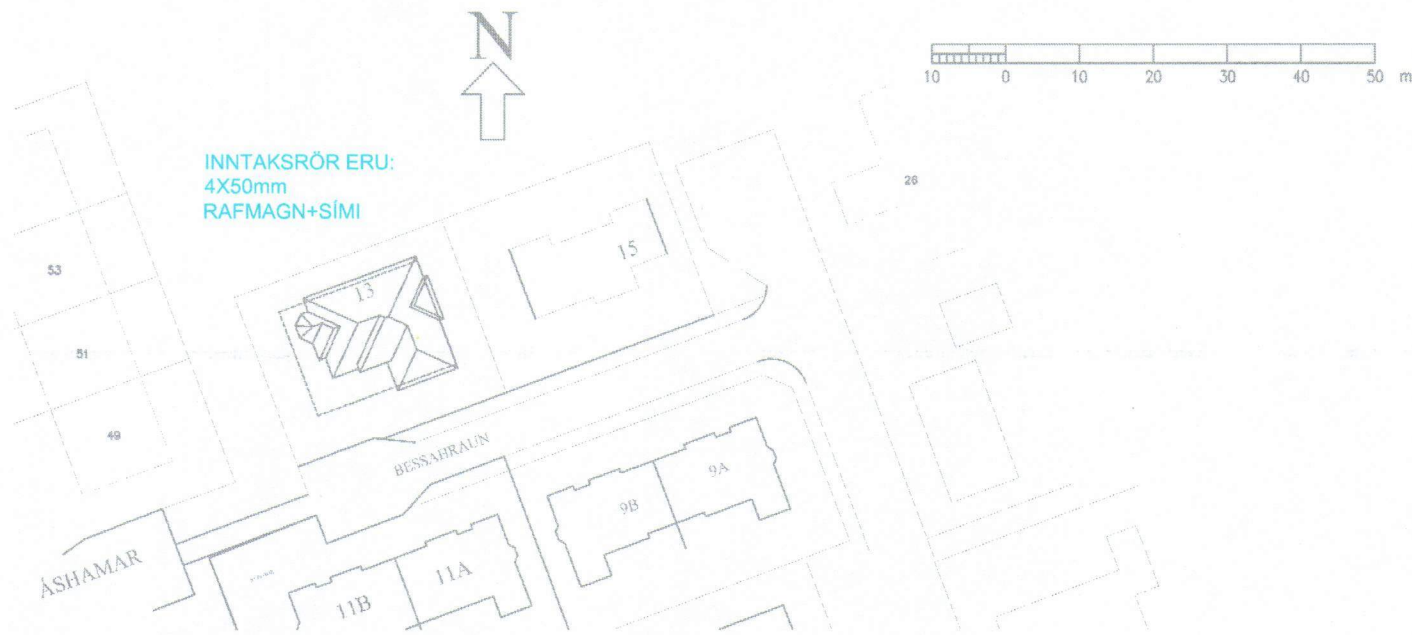


SAMTENGING STEYPUPEINA

FRÁGANGUR Á SAMTENGINGUM
STEYPUPEINA FYRIR SÖKKULJARÐSKAUT

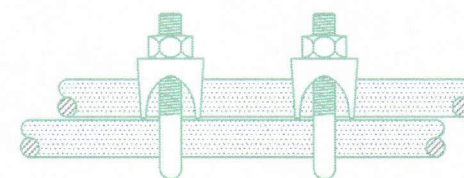


SNIÐ Í STEYPUMÓT

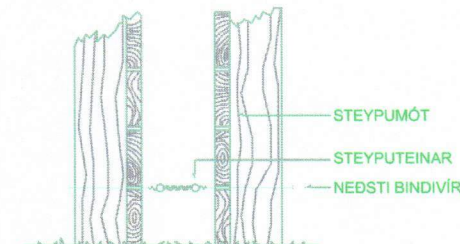

AD TENGIKASSA
SÖKKULJARÐSKAUTS

SAMTENGING
STEYPUPEINA

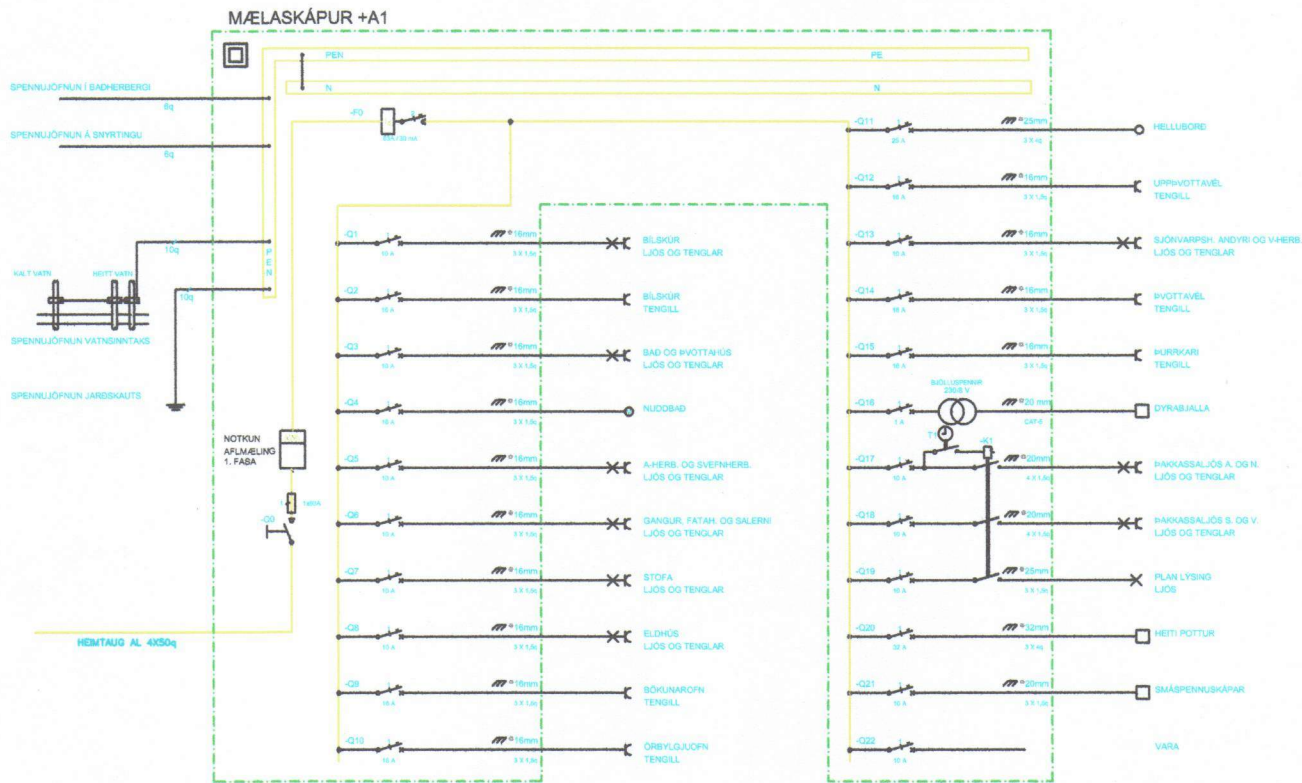

BREYTING A
HÖNN.

DAGS:
TEIKN.

YFIRF.

SAMP.

BREYTING B
HÖNN.

DAGS:
TEIKN.

YFIRF.

SAMP.

BREYTING C
HÖNN.

DAGS:
TEIKN.

YFIRF.

SAMP.

BREYTING D
HÖNN.

DAGS:
TEIKN.

YFIRF.

SAMP.

HANNAÐ
JGÓ

YFIRF.

TEIKNAD
JGÓ

SAMPYKKT

**WATT
EHF**
LÖGGILTUR
RAFVERKTAKI

VERKNR.
1110

VERKHEITI.
**BESSAHRAUN 13
VESTMANNAEYJUM
RAFLAGNIR**

TEIKN. NR.
1

DAGS.
23/05/2005

NÆSTA TEIKN
2

BREYT.