

Snið E1
 Jármbending
 Ytra byrð:
 #K189 bendinnet
 +K10 á kórnum og kringum op
 Intra byrð:
 #K189 bendinnet + K10 lóðrétt og lárétt
 c800+K12 á kórnum og kringum op
 + viðbotarbending, á ásynd og snúnum


Snið A
 Jármbending
 Ytra byrð:
 #K189 bendinnet
 +K10 á kórnum og kringum op
 Intra byrð:
 Tvívald grnd,
 #K189 bendinnet + K10 lóðrétt og lárétt
 c800+K12 á kórnum og kringum op á hvora grnd
 + viðbotarbending, á ásynd og snúnum

Snið C
 Jármbending
 Ytra byrð:
 #K189 bendinnet
 +K10 á kórnum og kringum op
 Intra byrð:
 Tvívald grnd,
 #K189 bendinnet + K10 lóðrétt og lárétt
 c800+K12 á kórnum og kringum op á hvora grnd
 + viðbotarbending, á ásynd og snúnum

DS12-010 ú107b

DS12-010 ú106b

DS12-010 ú105b

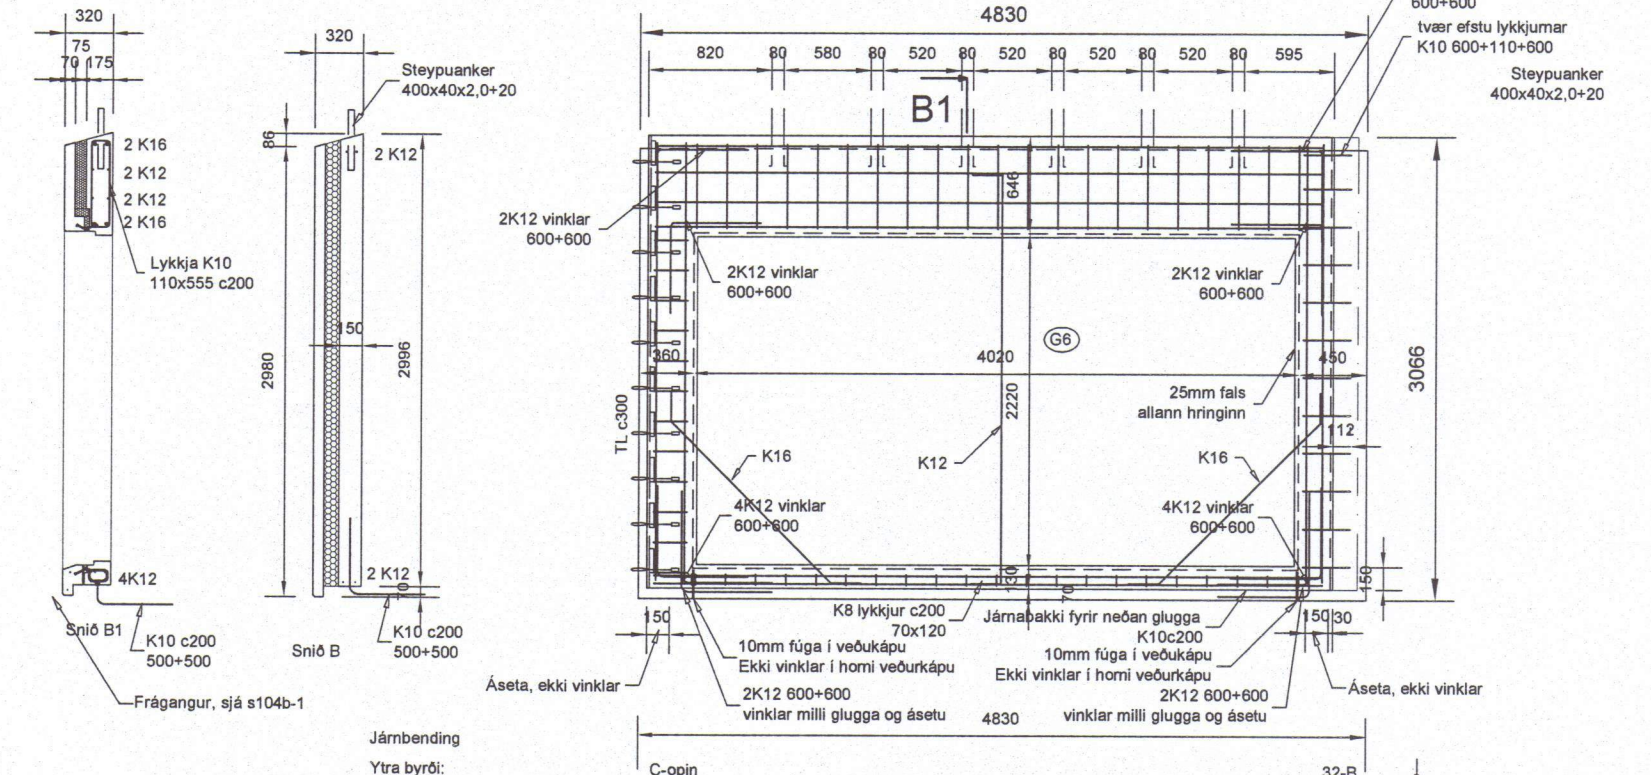



Snið B
 Jármbending
 Ytra byrð:
 #K189 bendinnet
 +K10 á kórnum og kringum op
 Intra byrð:
 #K189 bendinnet + K10 lóðrétt og lárétt
 c800+K12 á kórnum og kringum op á hvora grnd
 + viðbotarbending, á ásynd og snúnum

Snið A
 Jármbending
 Ytra byrð:
 #K189 bendinnet
 +K10 á kórnum og kringum op
 Intra byrð:
 Tvívald grnd,
 #K189 bendinnet + K10 lóðrétt og lárétt
 c800+K12 á kórnum og kringum op á hvora grnd
 + viðbotarbending, á ásynd og snúnum

DS12-010 ú104b

DS12-010 ú103b


DS12-010 ú102a_2

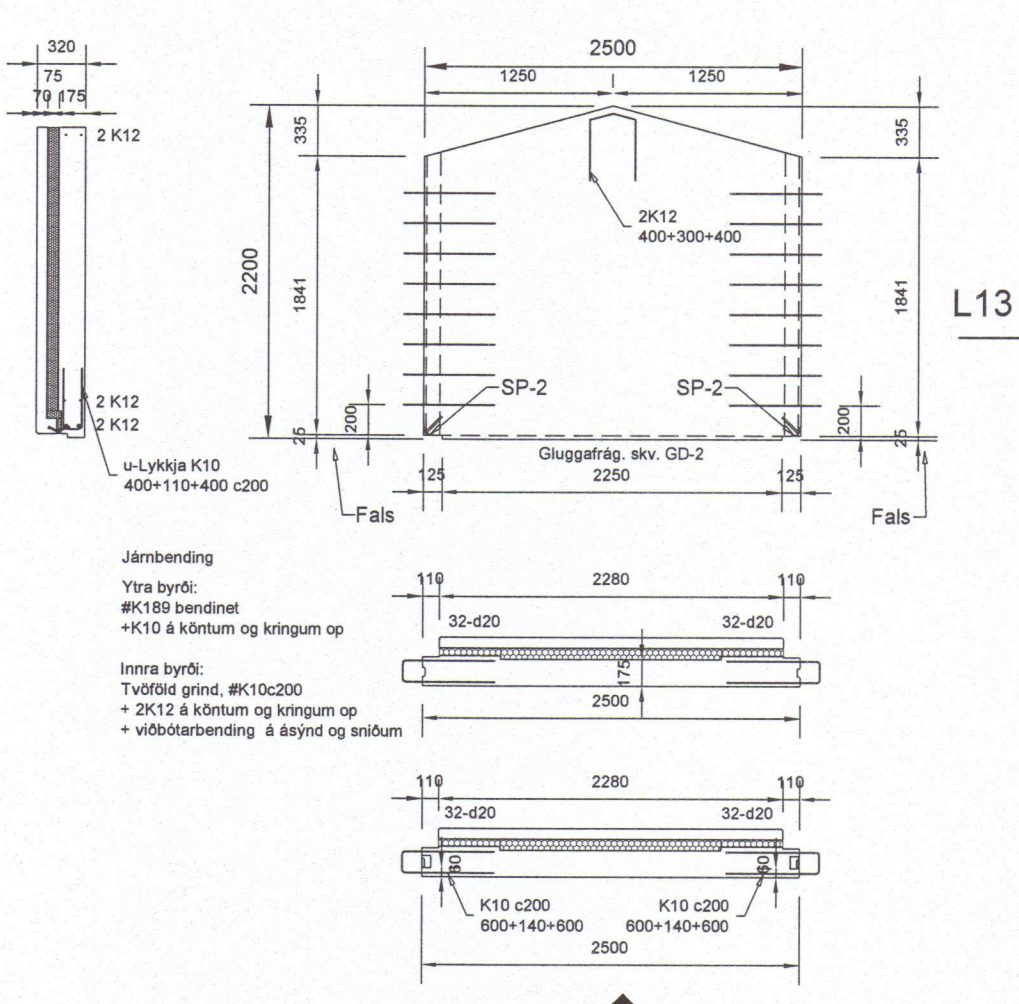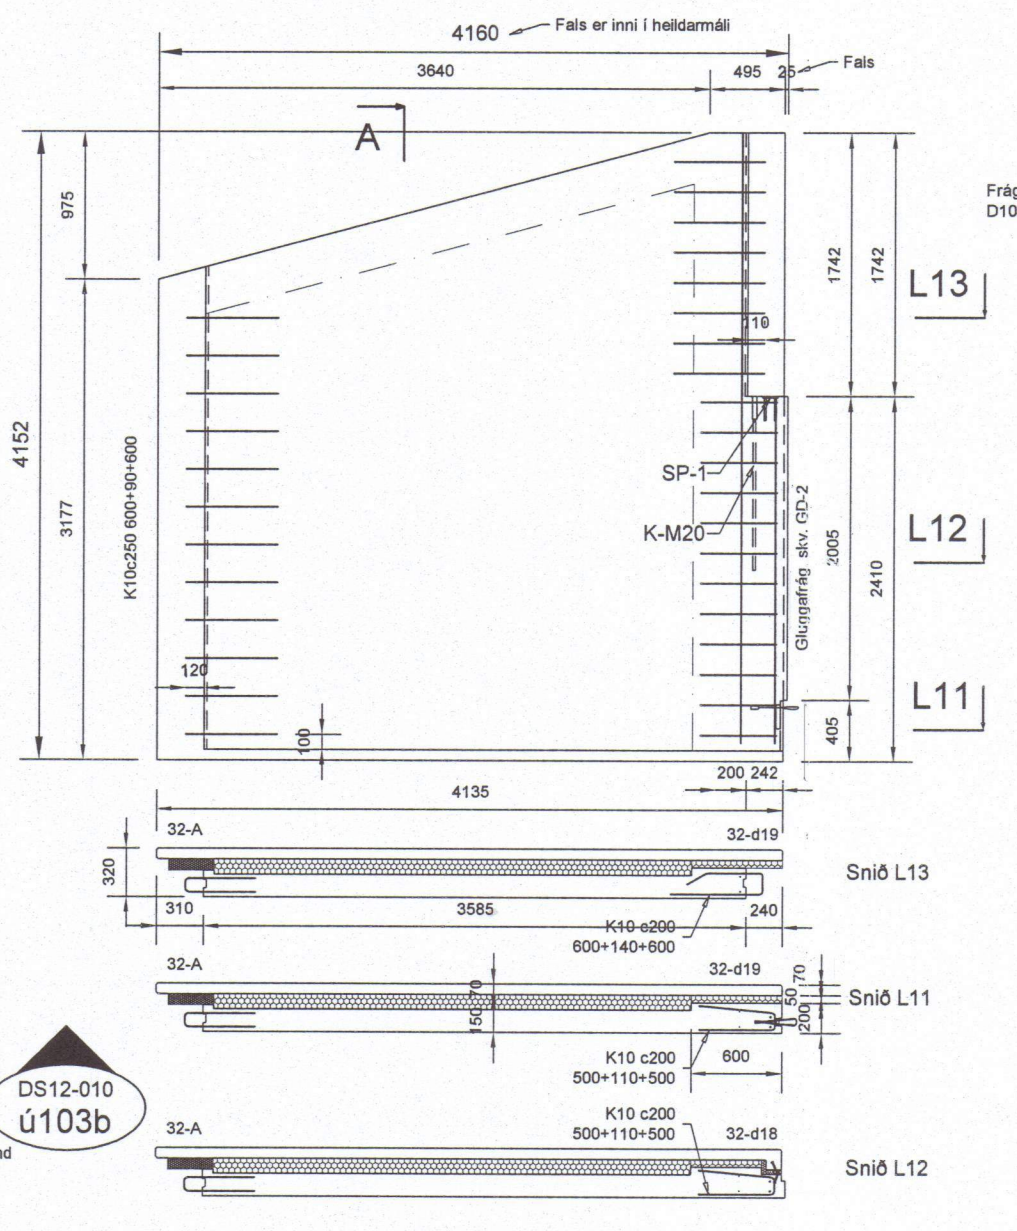

Snið L13
 Jármbending
 Ytra byrð:
 #K189 bendinnet
 +K10 á kórnum og kringum op
 Intra byrð:
 Tvívald grnd, #K10c200
 + 2K12 á kórnum og kringum op
 + viðbotarbending, á ásynd og snúnum

Snið L11
 Jármbending
 Ytra byrð:
 #K189 bendinnet
 +K10 á kórnum og kringum op
 Intra byrð:
 Tvívald grnd,
 #K189 bendinnet + K10 lóðrétt og lárétt
 c800+K12 á kórnum og kringum op á hvora grnd
 + viðbotarbending, á ásynd og snúnum

Snið L12
 Jármbending
 Ytra byrð:
 #K189 bendinnet
 +K10 á kórnum og kringum op
 Intra byrð:
 Tvívald grnd,
 #K189 bendinnet + K10 lóðrétt og lárétt
 c800+K12 á kórnum og kringum op á hvora grnd
 + viðbotarbending, á ásynd og snúnum

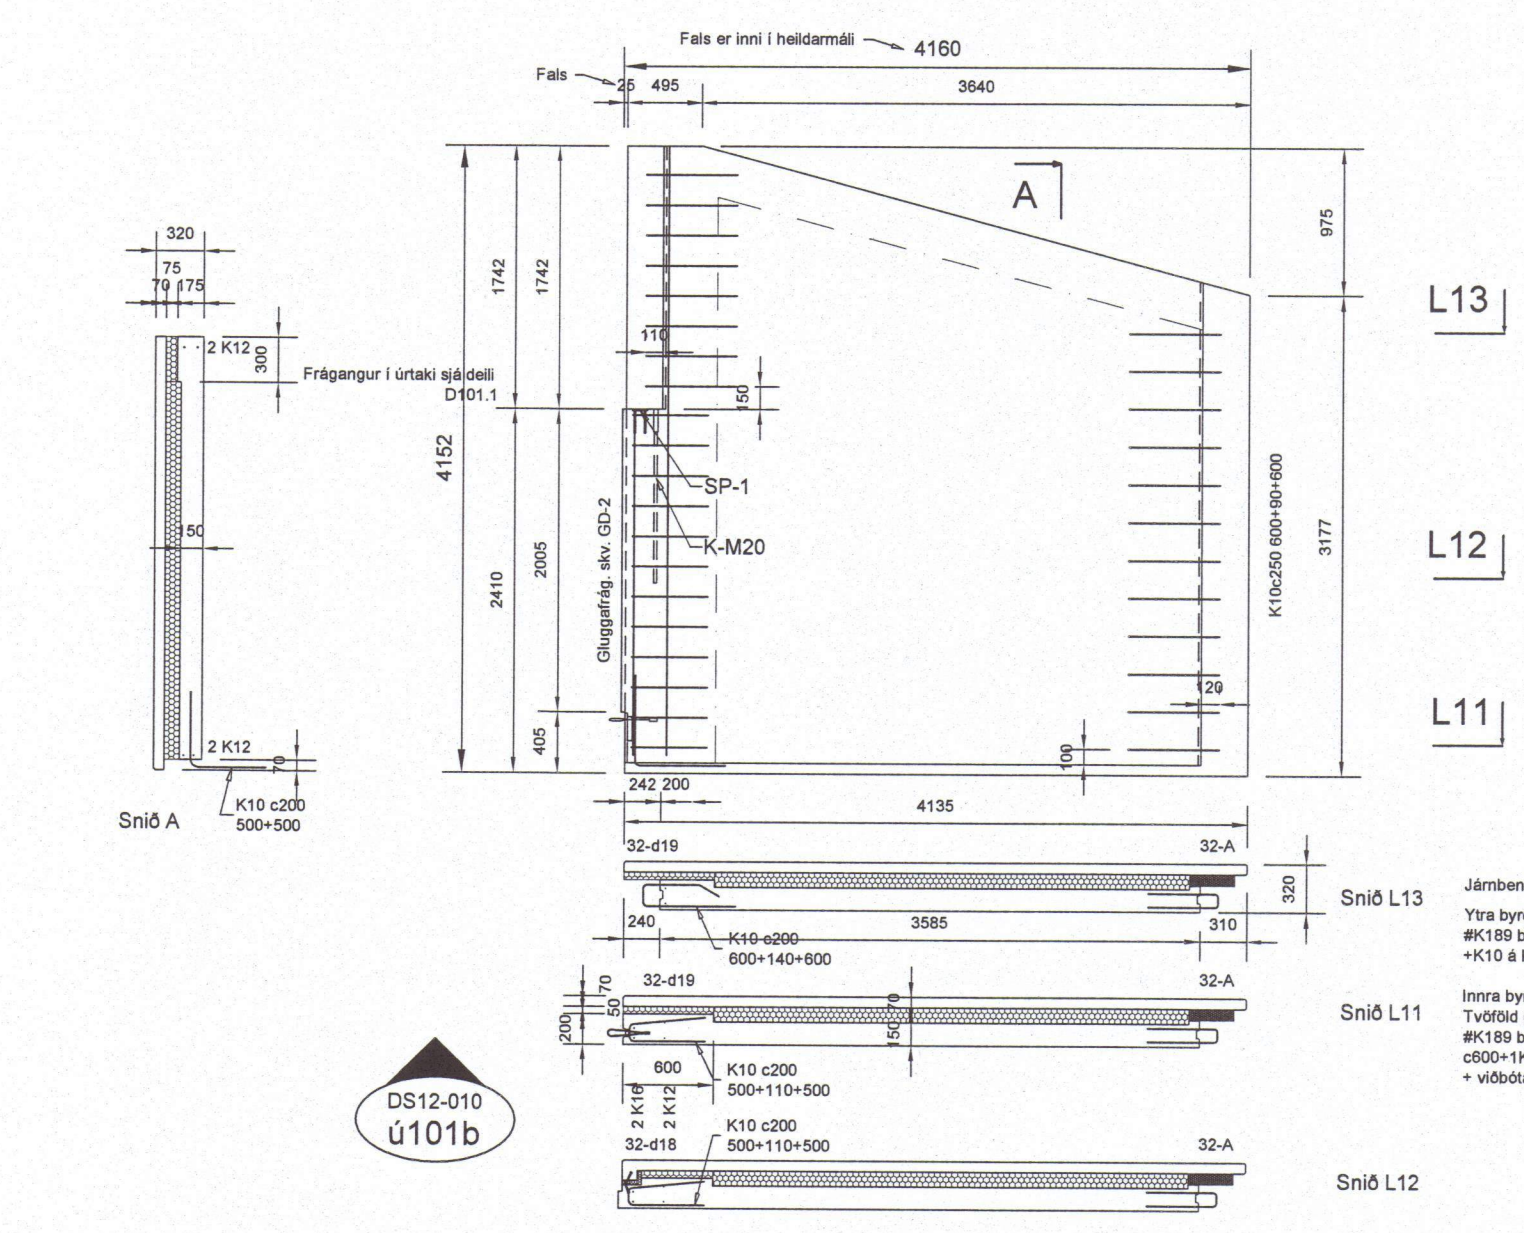

DS12-010 ú101b

Snið L13

Snið L11

Snið L12

Snið L13
 Jármbending
 Ytra byrð:
 #K189 bendinnet
 +K10 á kórnum og kringum op
 Intra byrð:
 Tvívald grnd,
 #K189 bendinnet + K10 lóðrétt og lárétt
 c800+K12 á kórnum og kringum op á hvora grnd
 + viðbotarbending, á ásynd og snúnum

Snið L11
 Jármbending
 Ytra byrð:
 #K189 bendinnet
 +K10 á kórnum og kringum op
 Intra byrð:
 Tvívald grnd,
 #K189 bendinnet + K10 lóðrétt og lárétt
 c800+K12 á kórnum og kringum op á hvora grnd
 + viðbotarbending, á ásynd og snúnum

Snið L12
 Jármbending
 Ytra byrð:
 #K189 bendinnet
 +K10 á kórnum og kringum op
 Intra byrð:
 Tvívald grnd,
 #K189 bendinnet + K10 lóðrétt og lárétt
 c800+K12 á kórnum og kringum op á hvora grnd
 + viðbotarbending, á ásynd og snúnum

Öll mál eru í mm, hæðarkótar í m

Útgáfa:	B01	Skipting:	Byggingatekning	Dagur:	13.06.2012	Hannað:	BMH/BH
Dagur undirskriftar:	Nafn og kt. samræmingarnönnuvar: Halldór Hjörleifsson						

Nafn hönnuvar:
 Bjarni Már Hauksson Byggingateknifr. Kt. 301279-5909 Netfang: bjarnih@bmvalla.is
 Bergþór Helgason Byggingateknifr. Kt. 270474-4899 Netfang: beggi@bmvalla.is

BM-VALLA smellinn FORSTYFFT ENNINGAR
 Kt. 450510-0680
 - Bíldshöfða 7 - 110 Reykjavík -
 Sími: 412-5000 - Fax: 412-5001

Nafn hönnuvar:
 Bjarni Már Hauksson Byggingateknifr. Kt. 301279-5909 Netfang: bjarnih@bmvalla.is
 Bergþór Helgason Byggingateknifr. Kt. 270474-4899 Netfang: beggi@bmvalla.is

Úndirskrift og kt. hönnuvar:
 Fh. BM Vallá Bergþór Helgason 270474-4899 BH

Blasastær:	A1	MKV:	1:50	Taknað:	BMH	Dagur:	04.06.12	Yfirfarið:		
VSK:	Bessahraun 1 og 1A, Vestmannaeyjum								Tekning NR:	B114
	Burdarpoi og forsteyptar einingar									
	Ásyndir veggveinga									DS12-010