


Samþykkt á fundi byggingar-
nefndar Vestmannaeyja
12. JÚNÍ 2018
Byggingarfulltrúinn í Vestmannaeyjum

SAMÞYKKT AF BYGGINGARFULLTRÚA
23. JÚLÍ 2018
Sigurður Þ.
BYGGINGARFULLTRÚINN Í VESTMANNAEYJUM

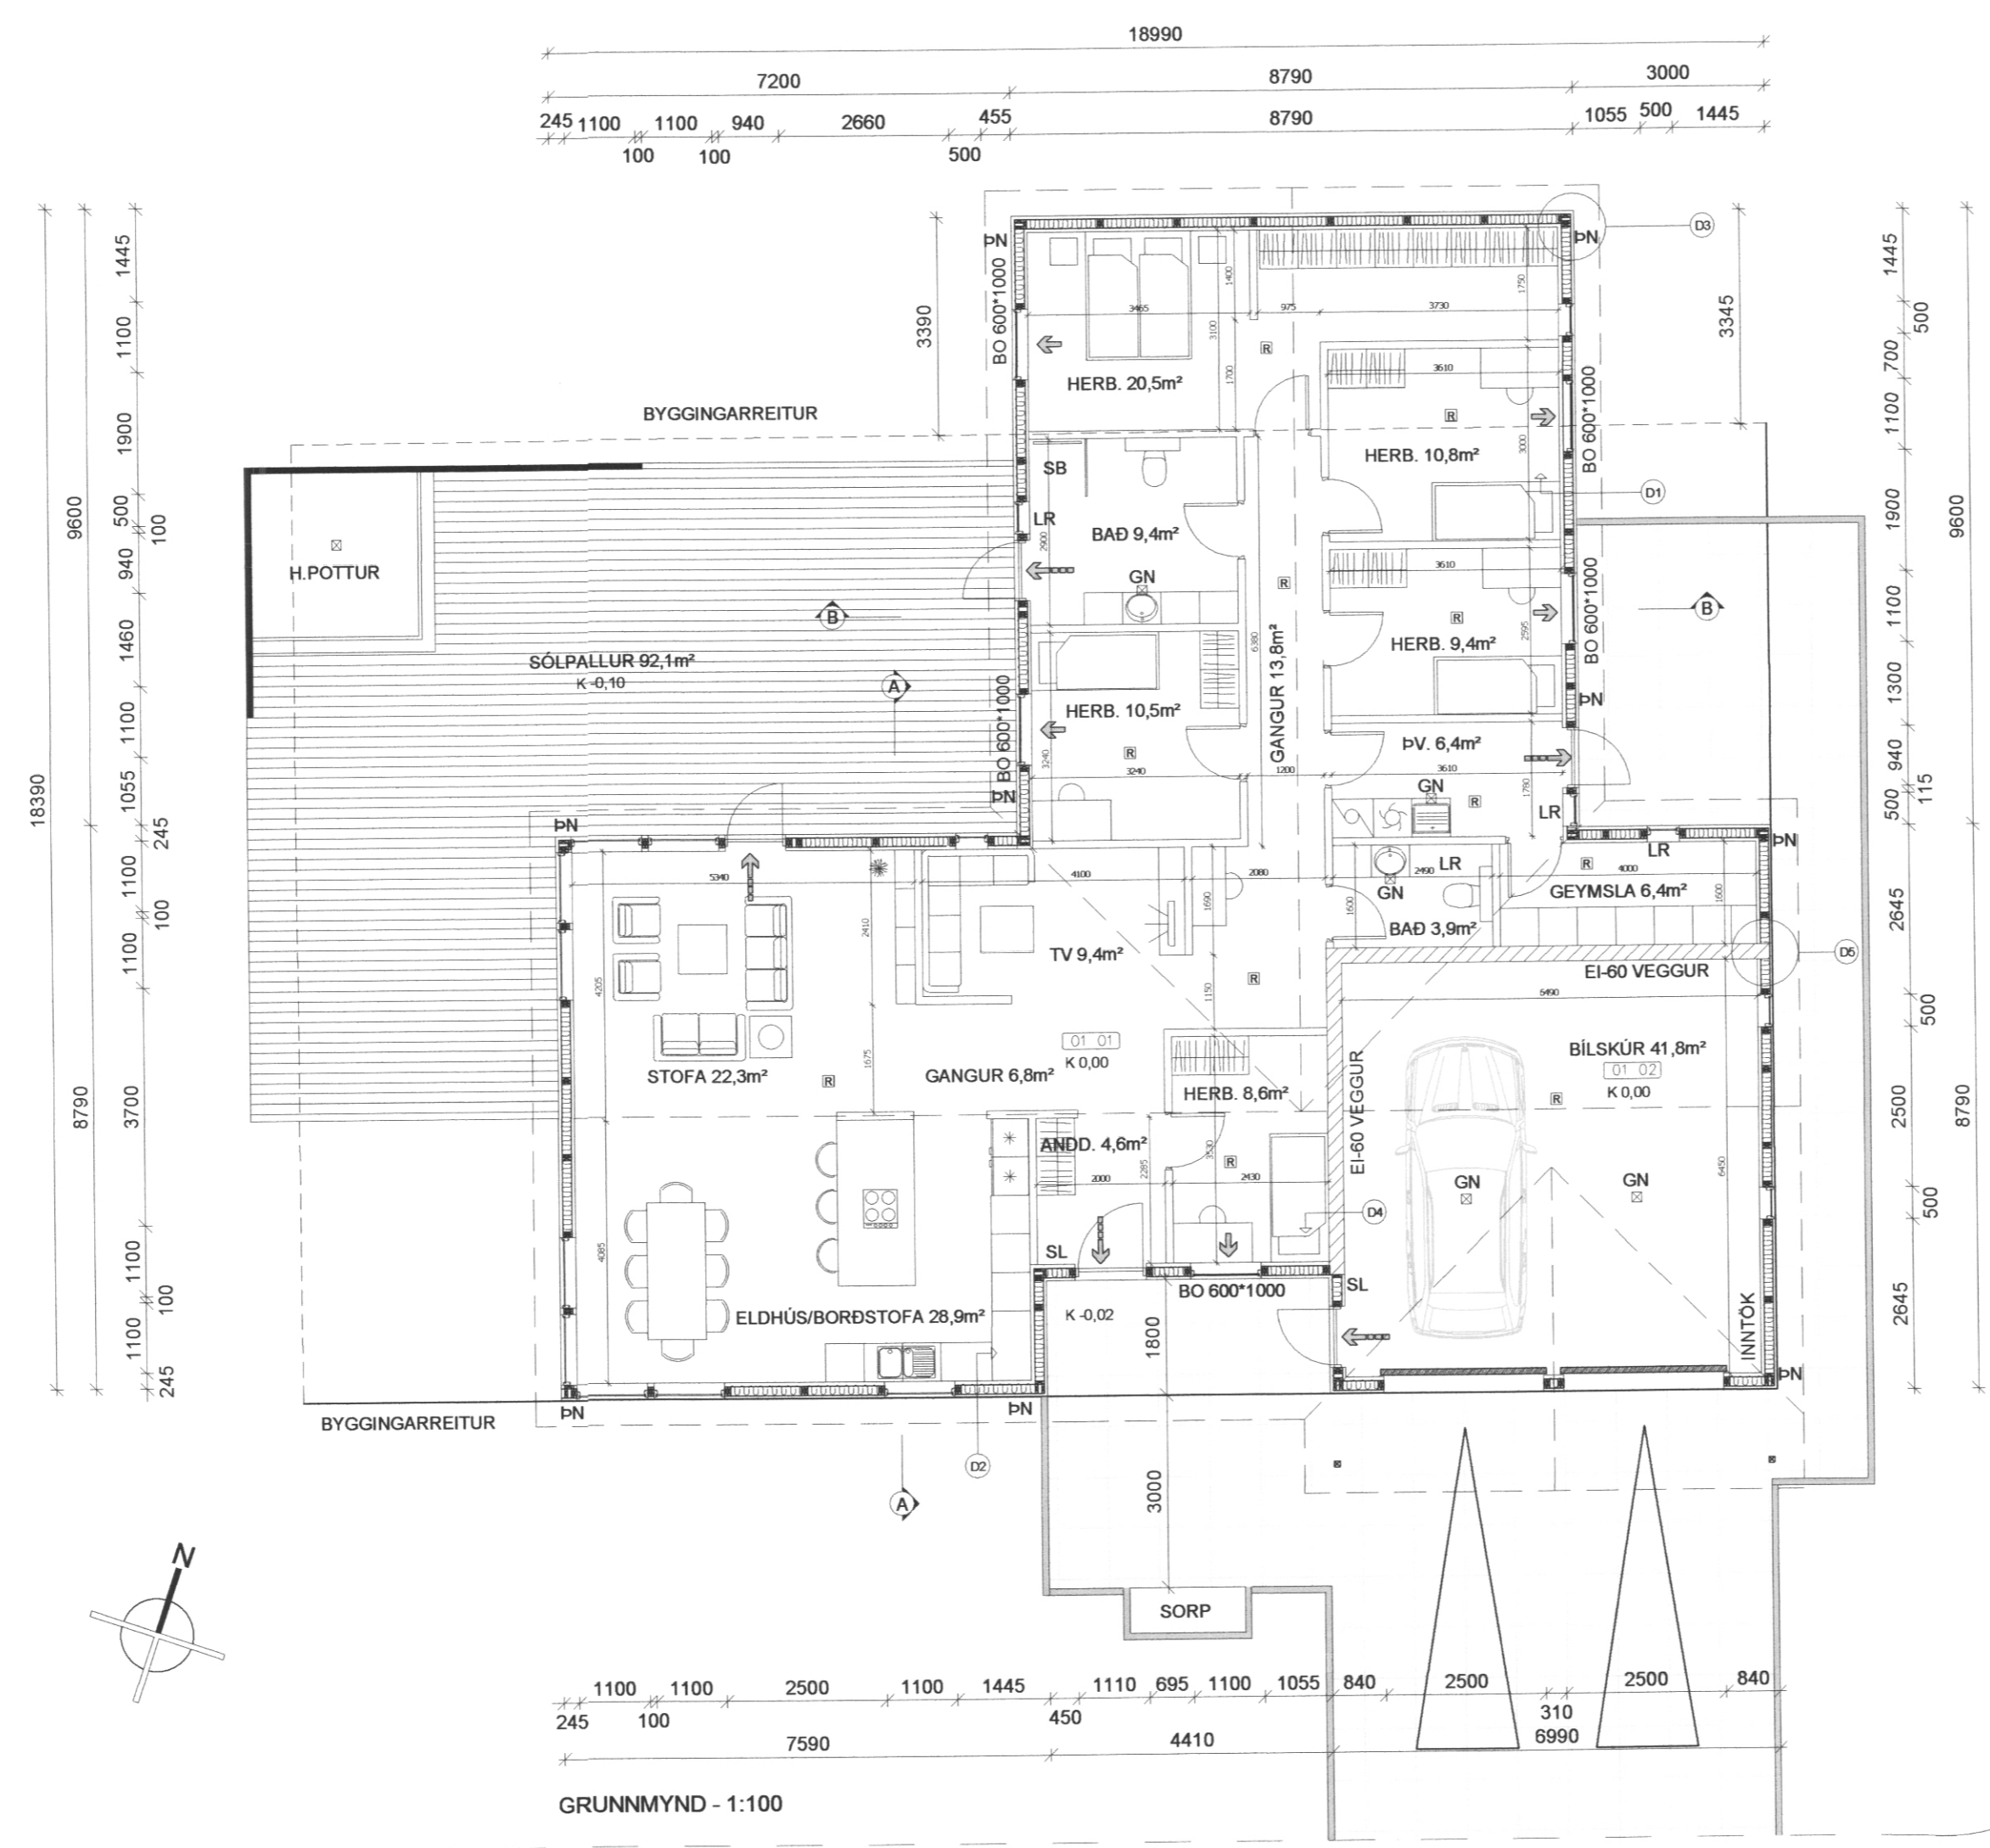

- SKÝRING TÁKNA:**
- GN GÓLFNIDURFALL
 - SL SLÓKKVITÆKI
 - PN ÞAKNIDURFALL
 - SB STEYPIBAÐ
 - LR LOFTRÆSING
 - K 0,00 KÓTI
 - ➔ BJÖRGUNAROP
 - ➔ FLÓTTALEIÐ
 - 01 01 RÝMISNÚMER
 - ⊙ SNÍÐ
 - ⊙ REYKSKYNJARI

BR.	DAGS.	BREYTING

BESSAHRAUN_VESTMANNAEYJAR

BESSAHRAUN_7
GRUNNMYND
EINBÝLISHÚS


Tekning nr. **101**

Hannað:	Teknað:	Yfirfand:	Mikv:
ÓTB	ÓTB		1:100

Samþykkt: Ólafur Tage Bjarnason Kl.: 150482-3489
Ólafur Tage Bjarnason Kl.: 150482-3489
Hönnunartýski (ef annar en aðalhönnuður) Kl.:

Dags:	Nr:	Bláðizni:
28.06.18	027.18	A2

EFFORT Ólafur Tage Bjarnason
Byggingafræðingur BSc
HÁHEIÐI 2, 800 SELFOSS, t. 150482-3489
Sími: 697 6946, Veffang: www.elfort.is

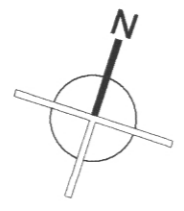

GRUNNMYND - 1:100

1100 1100 2500 1100 1445 1110 695 1100 1055 840 2500 310 2500 840
245 100 7590 450 4410 6990