

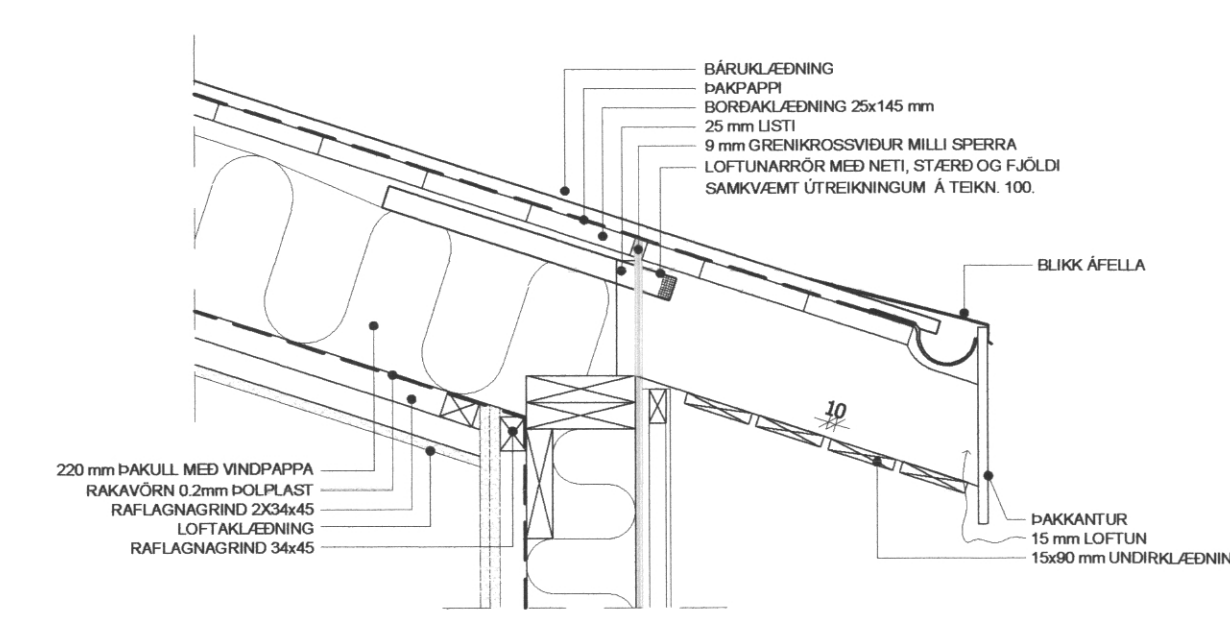



SAMÞYKKT AF BYGGINGARFULLTRÚA
 23. JÚLÍ 2018
 BYGGINGARFULLTRÚINN Í VESTMANNAEYJUM

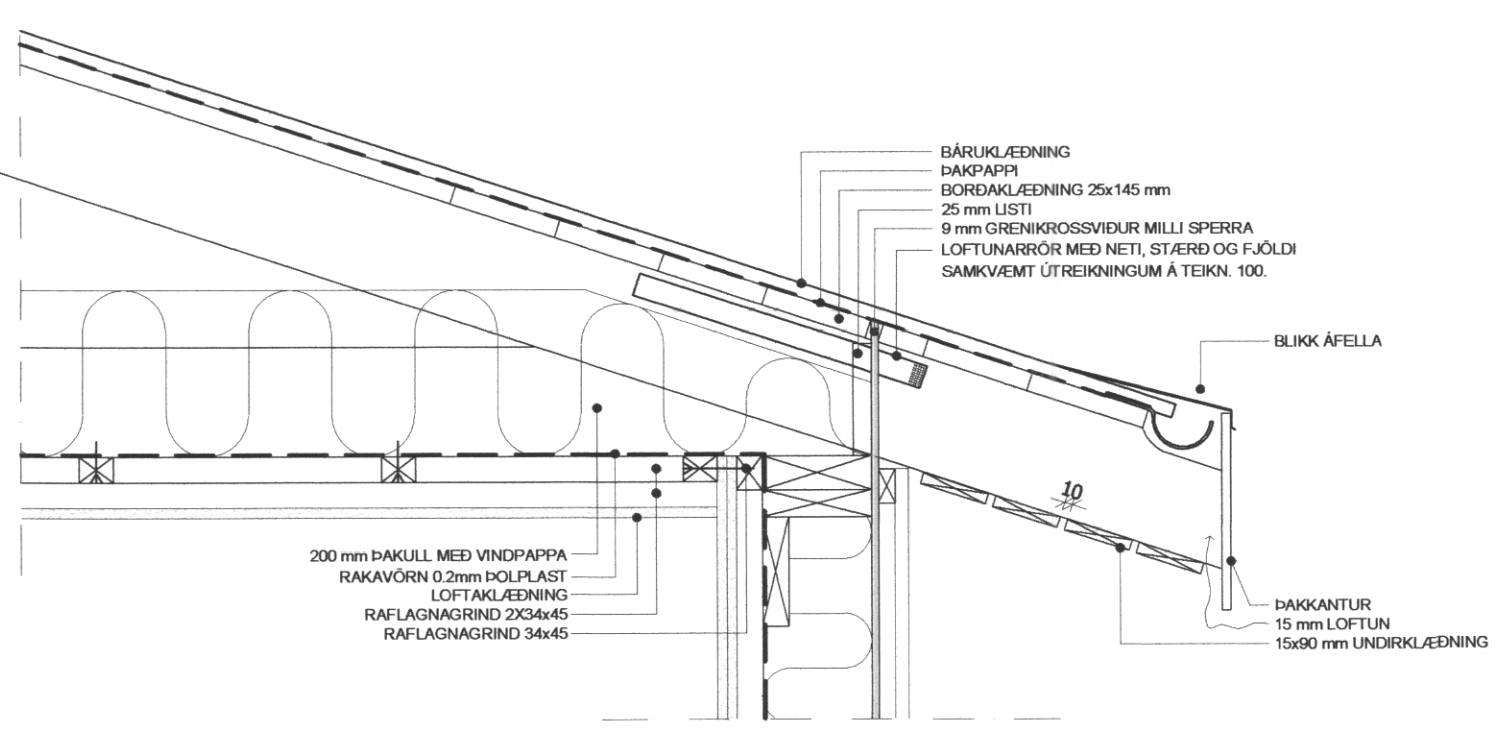



D2
 DEILI Í ÞAKKANT
 1:10

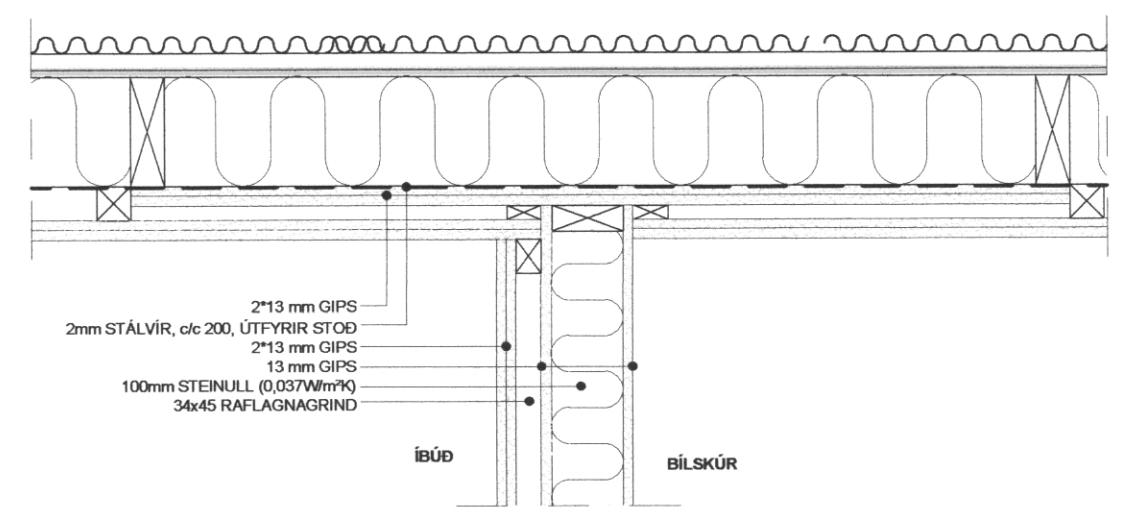


D5
 DEILI - EI60 / 44 DB VEGGUR AD ÚTVEGG
 1:10

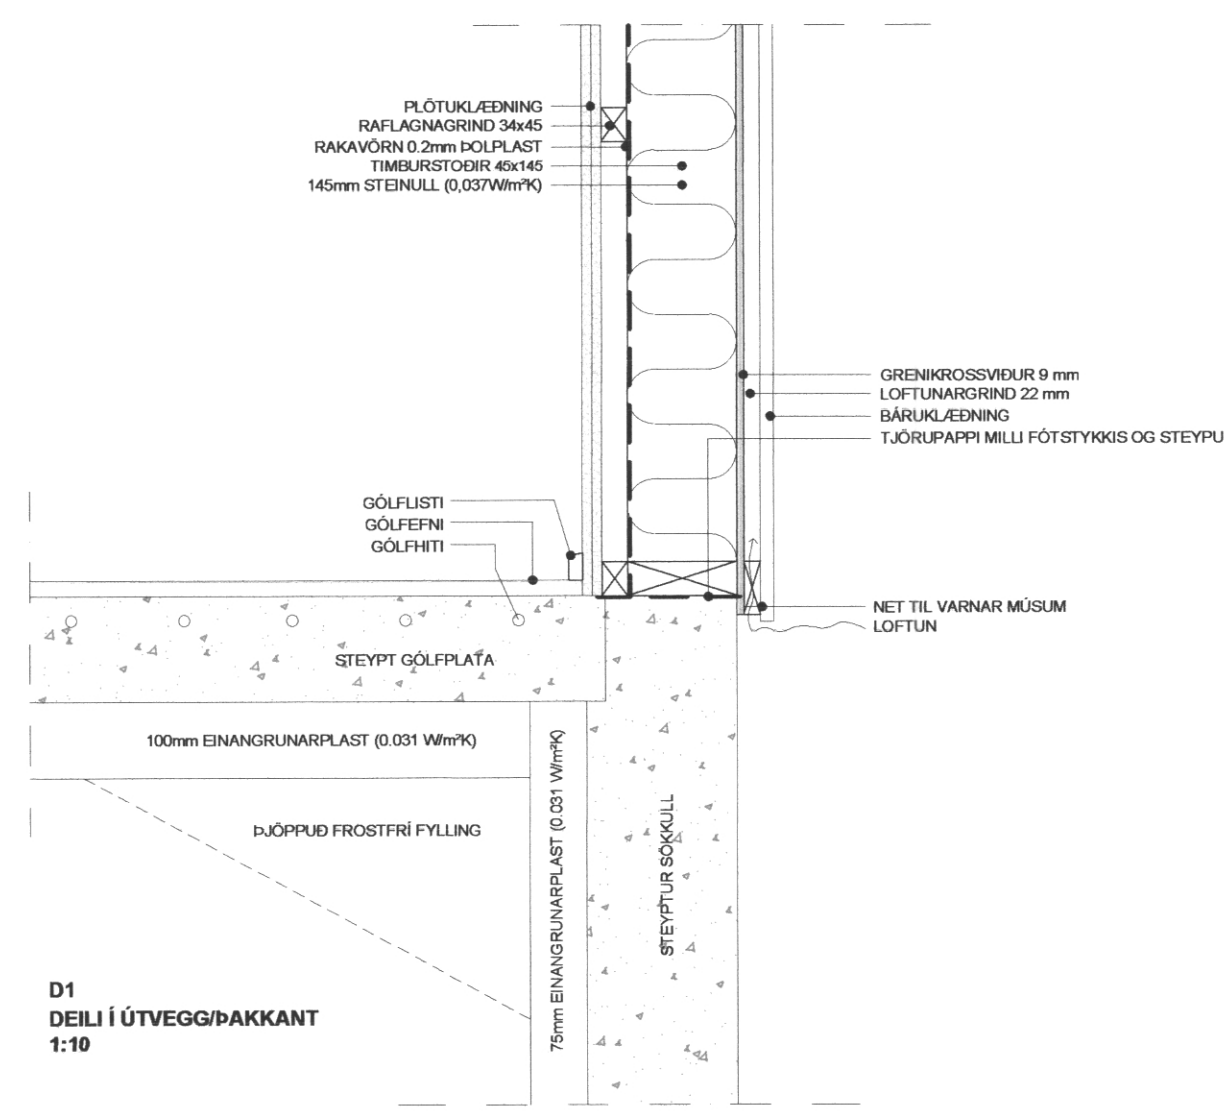

D1
 DEILI Í ÚTVEGG/ÞAKKANT
 1:10

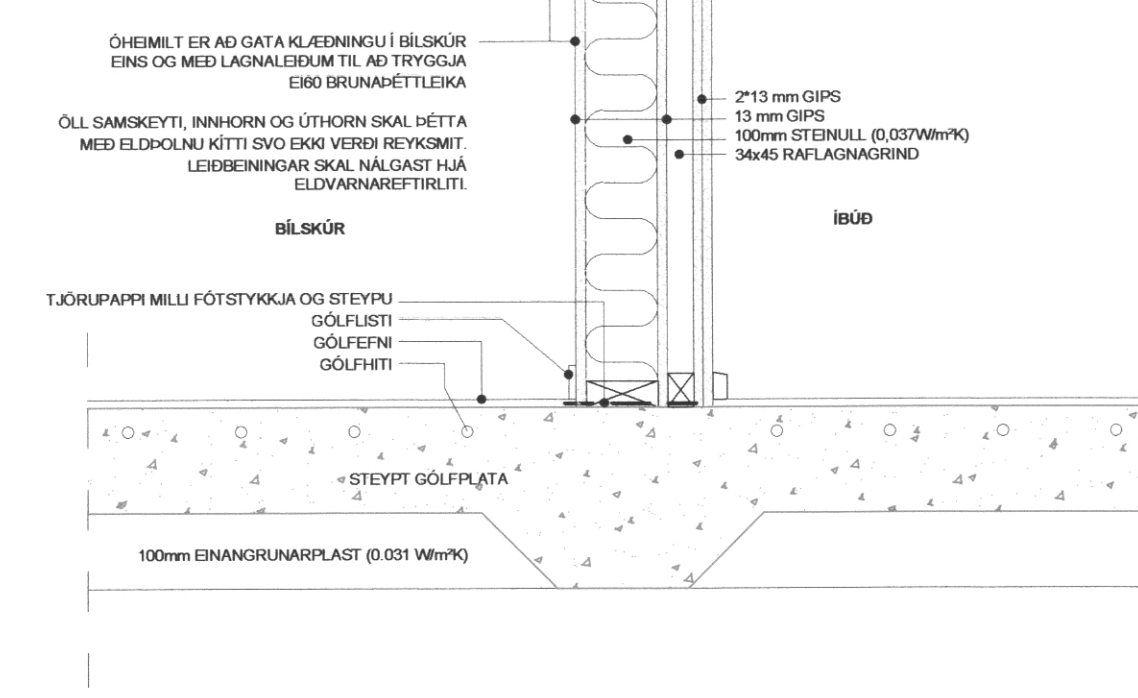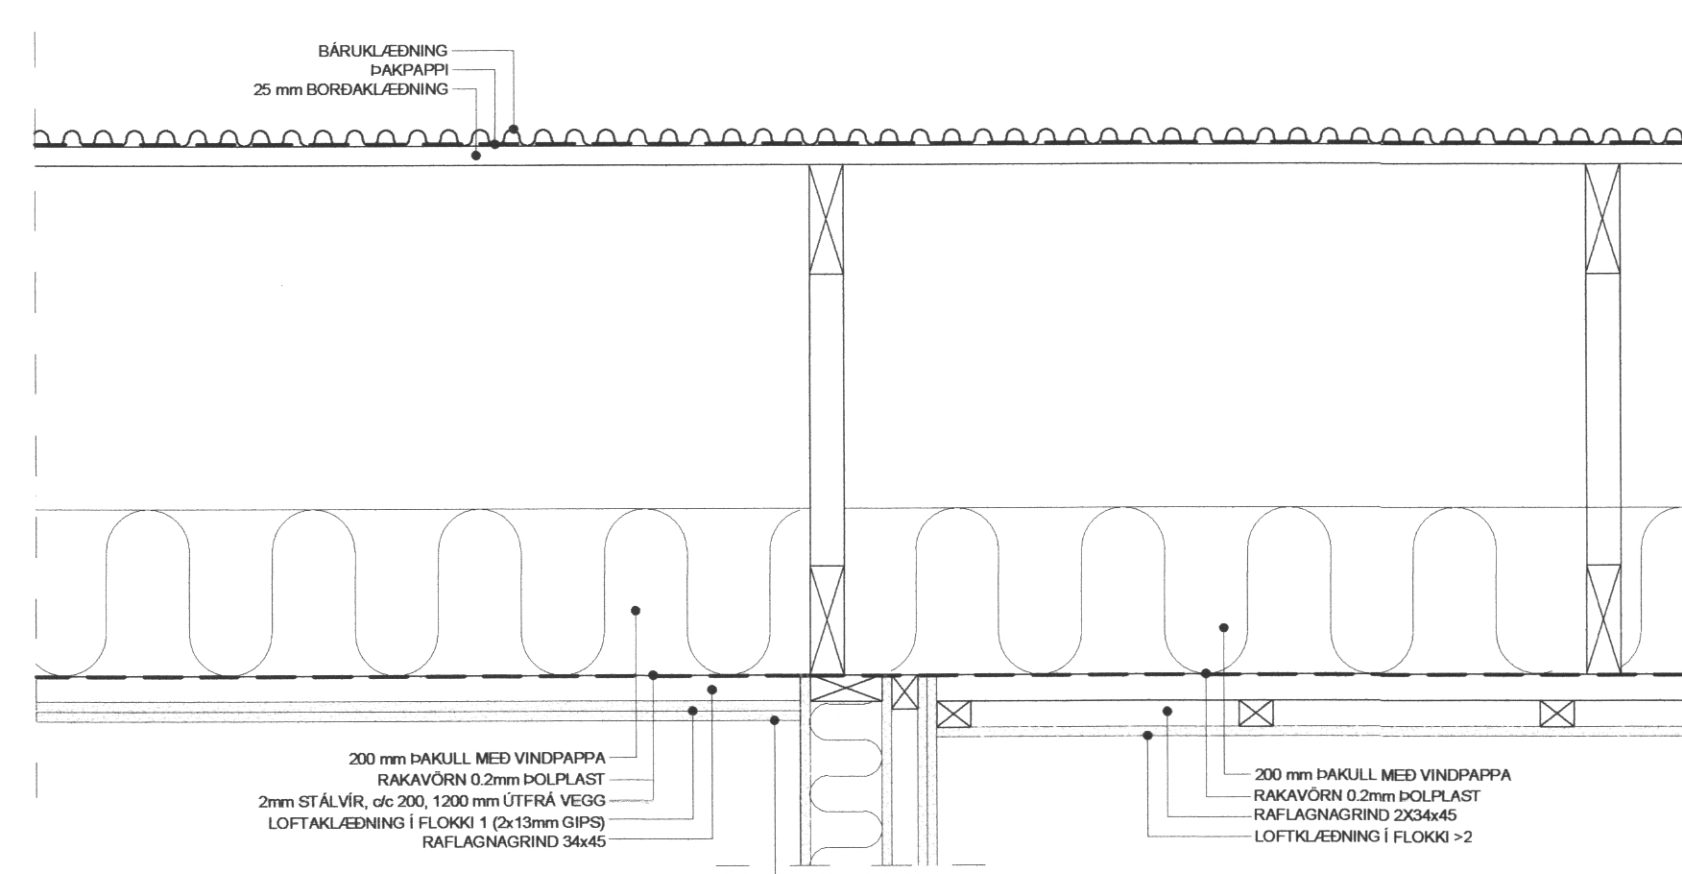

D4
 SNID - EI60 / 44 DB VEGGUR
 1:10

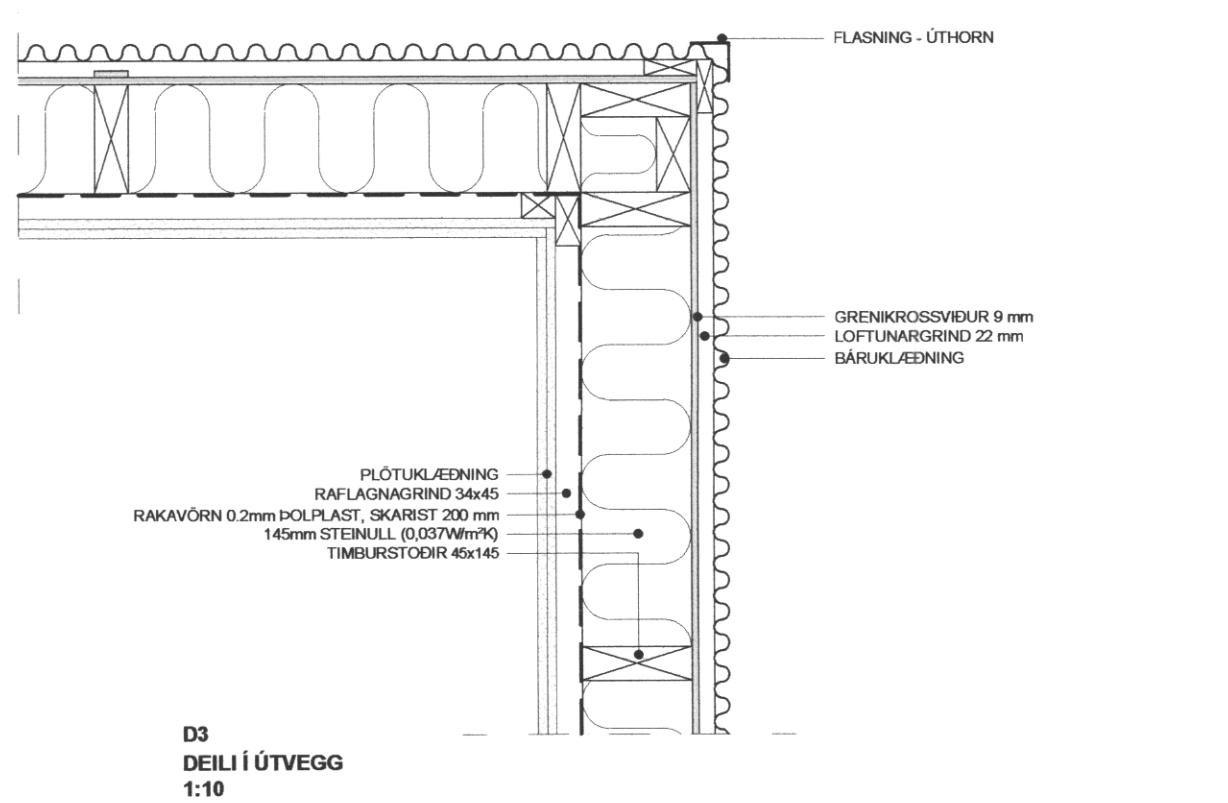

D3
 DEILI Í ÚTVEGG
 1:10

| BR. | DAGS. | BREYTING |
|---|------------|-----------------|
| | | |
| BESSAHRÁUN_VESTMANNAEYJAR | | |
| BESSAHRÁUN_7 | | |
| DEILI | | |
| EINBYLISHÚS | | |
| Samþykkt: Ólafur Tage Bjarnason | | Tekning nr. 103 |
| Dags: 28.06.18 | Nr: 027.18 | Blaðstærð: A2 |
| EFFORT | | |
|TEIKNISTOFA..... | | |
| Ólafur Tage Bjarnason Byggingafræðingur BSc Háheiði 2, 800 SELFOSS, kt. 150482-3489 Sími: 697 6946, Veffang: www.elfort.is | | |