20190430-0005

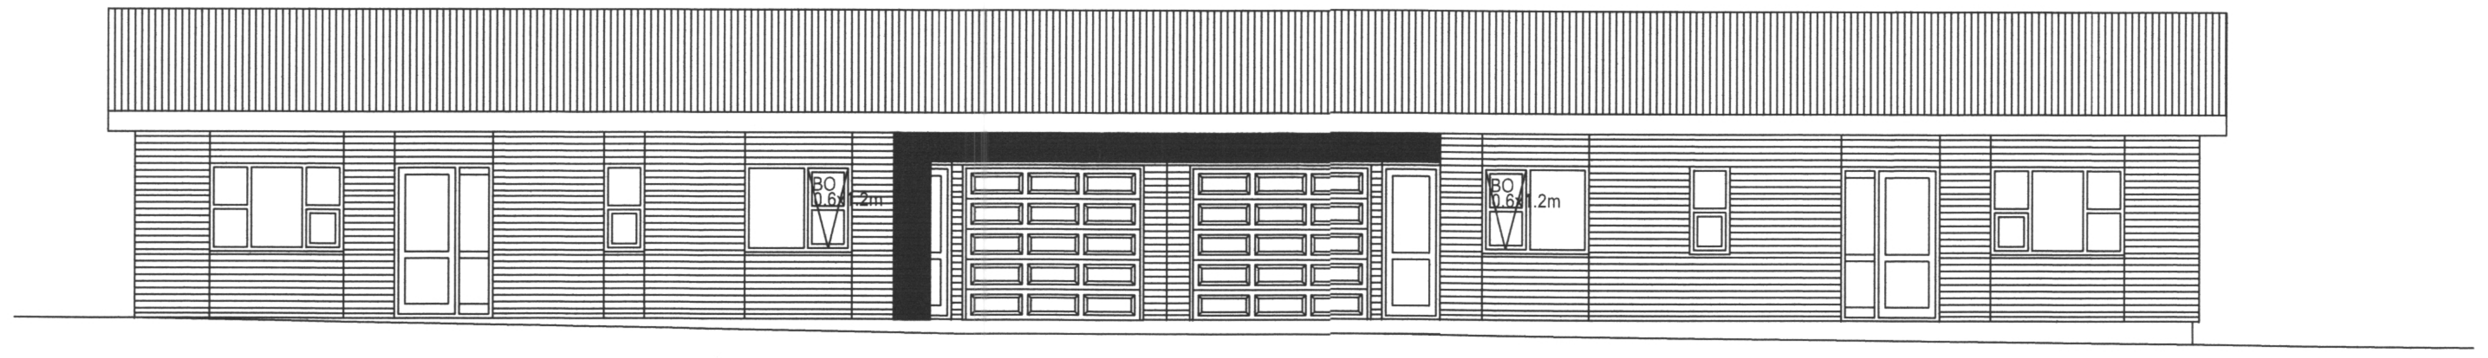

útlit norður mkv 1:100

SAMÞYKKT AF BYGGINGARFULLTRÚA

26. MAR. 2019

BYGGINGARFULLTRÚINN Í VESTMANNAEYJUM

Samþykkt á fundi byggingarnefndar Vestmannaeyja

1. OKT. 2018

Byggingarfulltrúinn í Vestmannaeyjum

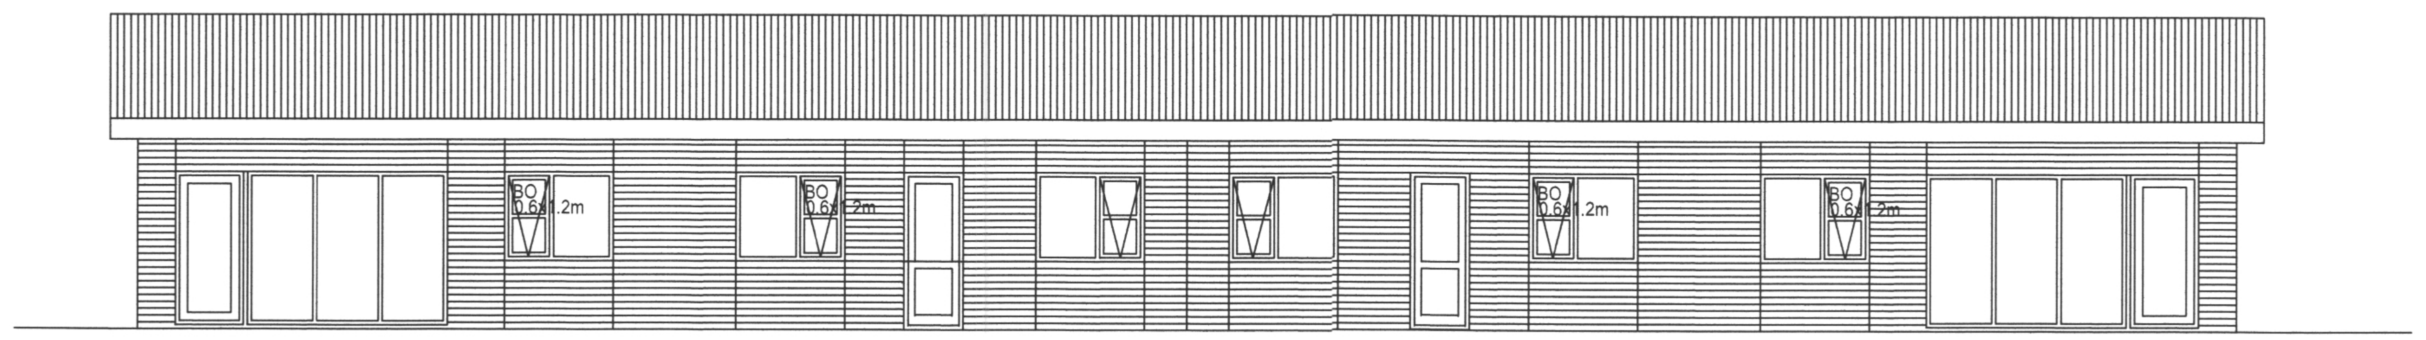

útlit suður mkv 1:100

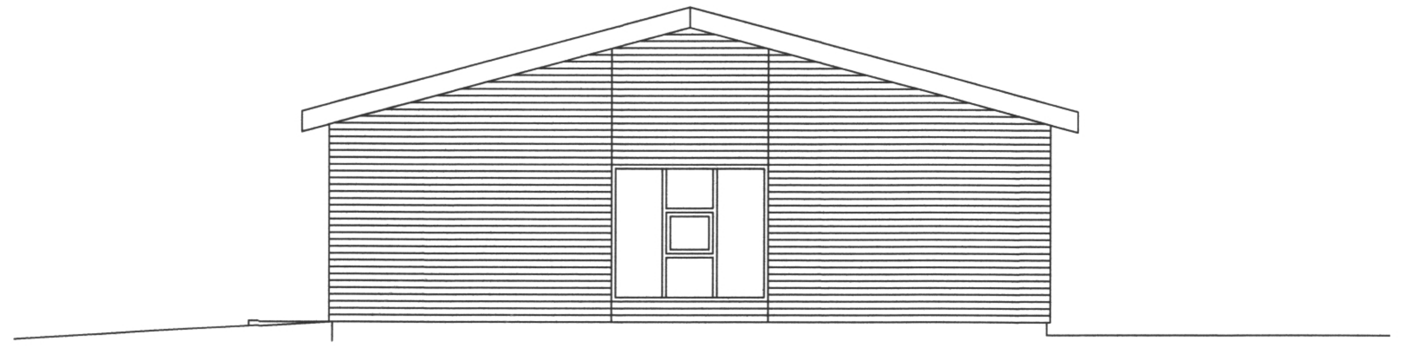

útlit vestur mkv 1:100

Skráningartafla: Bessahraun 3a
Landnúmer: 194643
Matshlutanúmer: 01
Útgáfa: 4.01b
Skrásetjari: Halldór Hjörleifsson
Kennitala: 091160-5019
Dags.: 26.4.2019

D0 Lokun	D1 Rými hæð-röð	D2 Notkun texti	D3 Höfuð-flokkun	D4 Eignar-hald	D5 Botnflötur m²	D5M Milliflötur m²	D6 Stigar m²	D7 Op m²	D8 Brúttóflötur m²	D9 Brúttóflötur sh < 1,8	D10a Salarhæð min	D10b Salarhæð max	D11 Brúttó rúmmál m³	D12 Nettóflötur m²	D16 Birt flatarmál m²	Reiknitala skiptarúmmáls	D17 Skipta-rúmmál m³
		Matshluti			320,6	0,0	0,0	0,0	160,3	0,0			586,9	138,4	160,3		477,480
		Botn											32,5				
	01	**1.hæð**			160,3	0,0	0,0	0,0	160,3	0,0			554,4	138,4	160,3		
A	0101	**íbúð**	N	0101	117,1				117,1		2,80	2,80	404,0	102,1	117,1	3,45	352,245
A	0102	**bílgeymsla**	B	0101	43,2				43,2		2,80	2,80	150,4	36,3	43,2	3,45	125,235
	02	**þak**			160,3	0,0	0,0	0,0	0,0	0,0			0,0	0,0	0,0		
A	0201	**Þak**	F	0101	160,3						0,30	1,30					

Athugasemdir

Sameignir sumra

Eignarhald

Eignar-hald	Notkun texti	Birt flatarmál m²	Skiptarúmmál Séreign m³	Skiptarúmmál Séreign og sameign m³
0101	**íbúð**	160,3	477,480	477,480
	Alls	160,3	477,480	477,480

skráningatafla 3a

Skráningartafla: Bessahraun 3b
Landnúmer: 194643
Matshlutanúmer: 01
Útgáfa: 4.01b
Skrásetjari: Halldór Hjörleifsson
Kennitala: 091160-5019
Dags.: 26.4.2019

D0 Lokun	D1 Rými hæð-röð	D2 Notkun texti	D3 Höfuð-flokkun	D4 Eignar-hald	D5 Botnflötur m²	D5M Milliflötur m²	D6 Stigar m²	D7 Op m²	D8 Brúttóflötur m²	D9 Brúttóflötur sh < 1,8	D10a Salarhæð min	D10b Salarhæð max	D11 Brúttó rúmmál m³	D12 Nettóflötur m²	D16 Birt flatarmál m²	Reiknitala skiptarúmmáls	D17 Skipta-rúmmál m³
		Matshluti			320,6	0,0	0,0	0,0	160,3	0,0			586,9	138,4	160,3		477,480
		Botn											32,5				
	01	**1.hæð**			160,3	0,0	0,0	0,0	160,3	0,0			554,4	138,4	160,3		
A	0101	**íbúð**	N	0101	117,1				117,1		2,80	2,80	404,0	102,1	117,1	3,45	352,245
A	0102	**bílgeymsla**	B	0101	43,2				43,2		2,80	2,80	150,4	36,3	43,2	3,45	125,235
	02	**þak**			160,3	0,0	0,0	0,0	0,0	0,0			0,0	0,0	0,0		
A	0201	**Þak**	F	0101	160,3						0,30	1,30					

Athugasemdir

Sameignir sumra

Eignarhald

Eignar-hald	Notkun texti	Birt flatarmál m²	Skiptarúmmál Séreign m³	Skiptarúmmál Séreign og sameign m³
0101	**íbúð**	160,3	477,480	477,480
	Alls	160,3	477,480	477,480

skráningatafla 3b

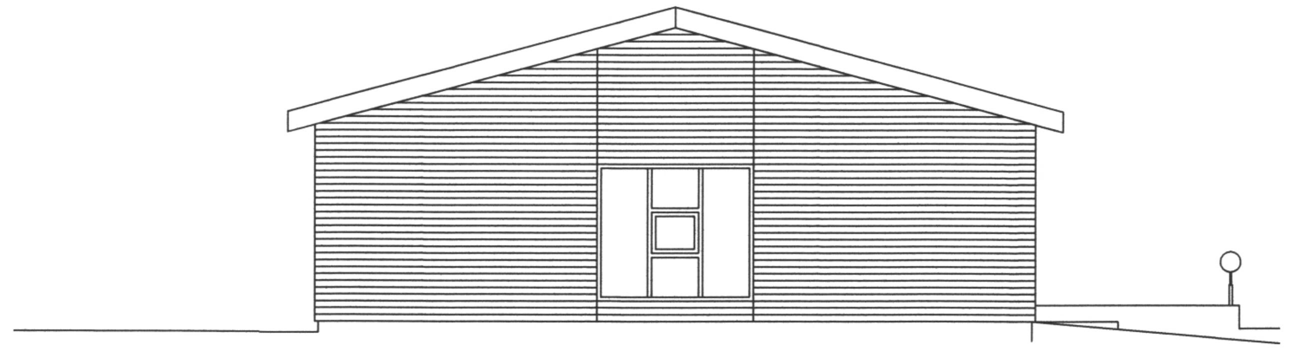

útlit austur mkv 1:100

Verkheiti: Bessahraun 3a-3b	dags: 23.09.2018	nr:	dags:	breyting:
Verkefni: parhús,útlit	Verkefnisnr: 180901	A	25.03.19	stækkun á gluggum í herbergjum, álklæðning útveggja
mkv: 1:100	Teikn nr: 101			
samþykkt: Björgvin Björgvinsson 270963-5449				