
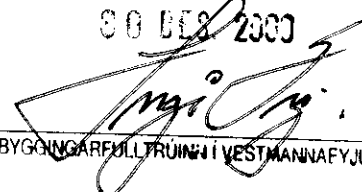


SAMÞYKKT AF BYGGINGARFULLTRÚA

08.12.2000

 BYGGINGARFULLTRÚA Í VESTMANNAEYJUM

Bj. TEIKNIBÆR 11.12.2000.

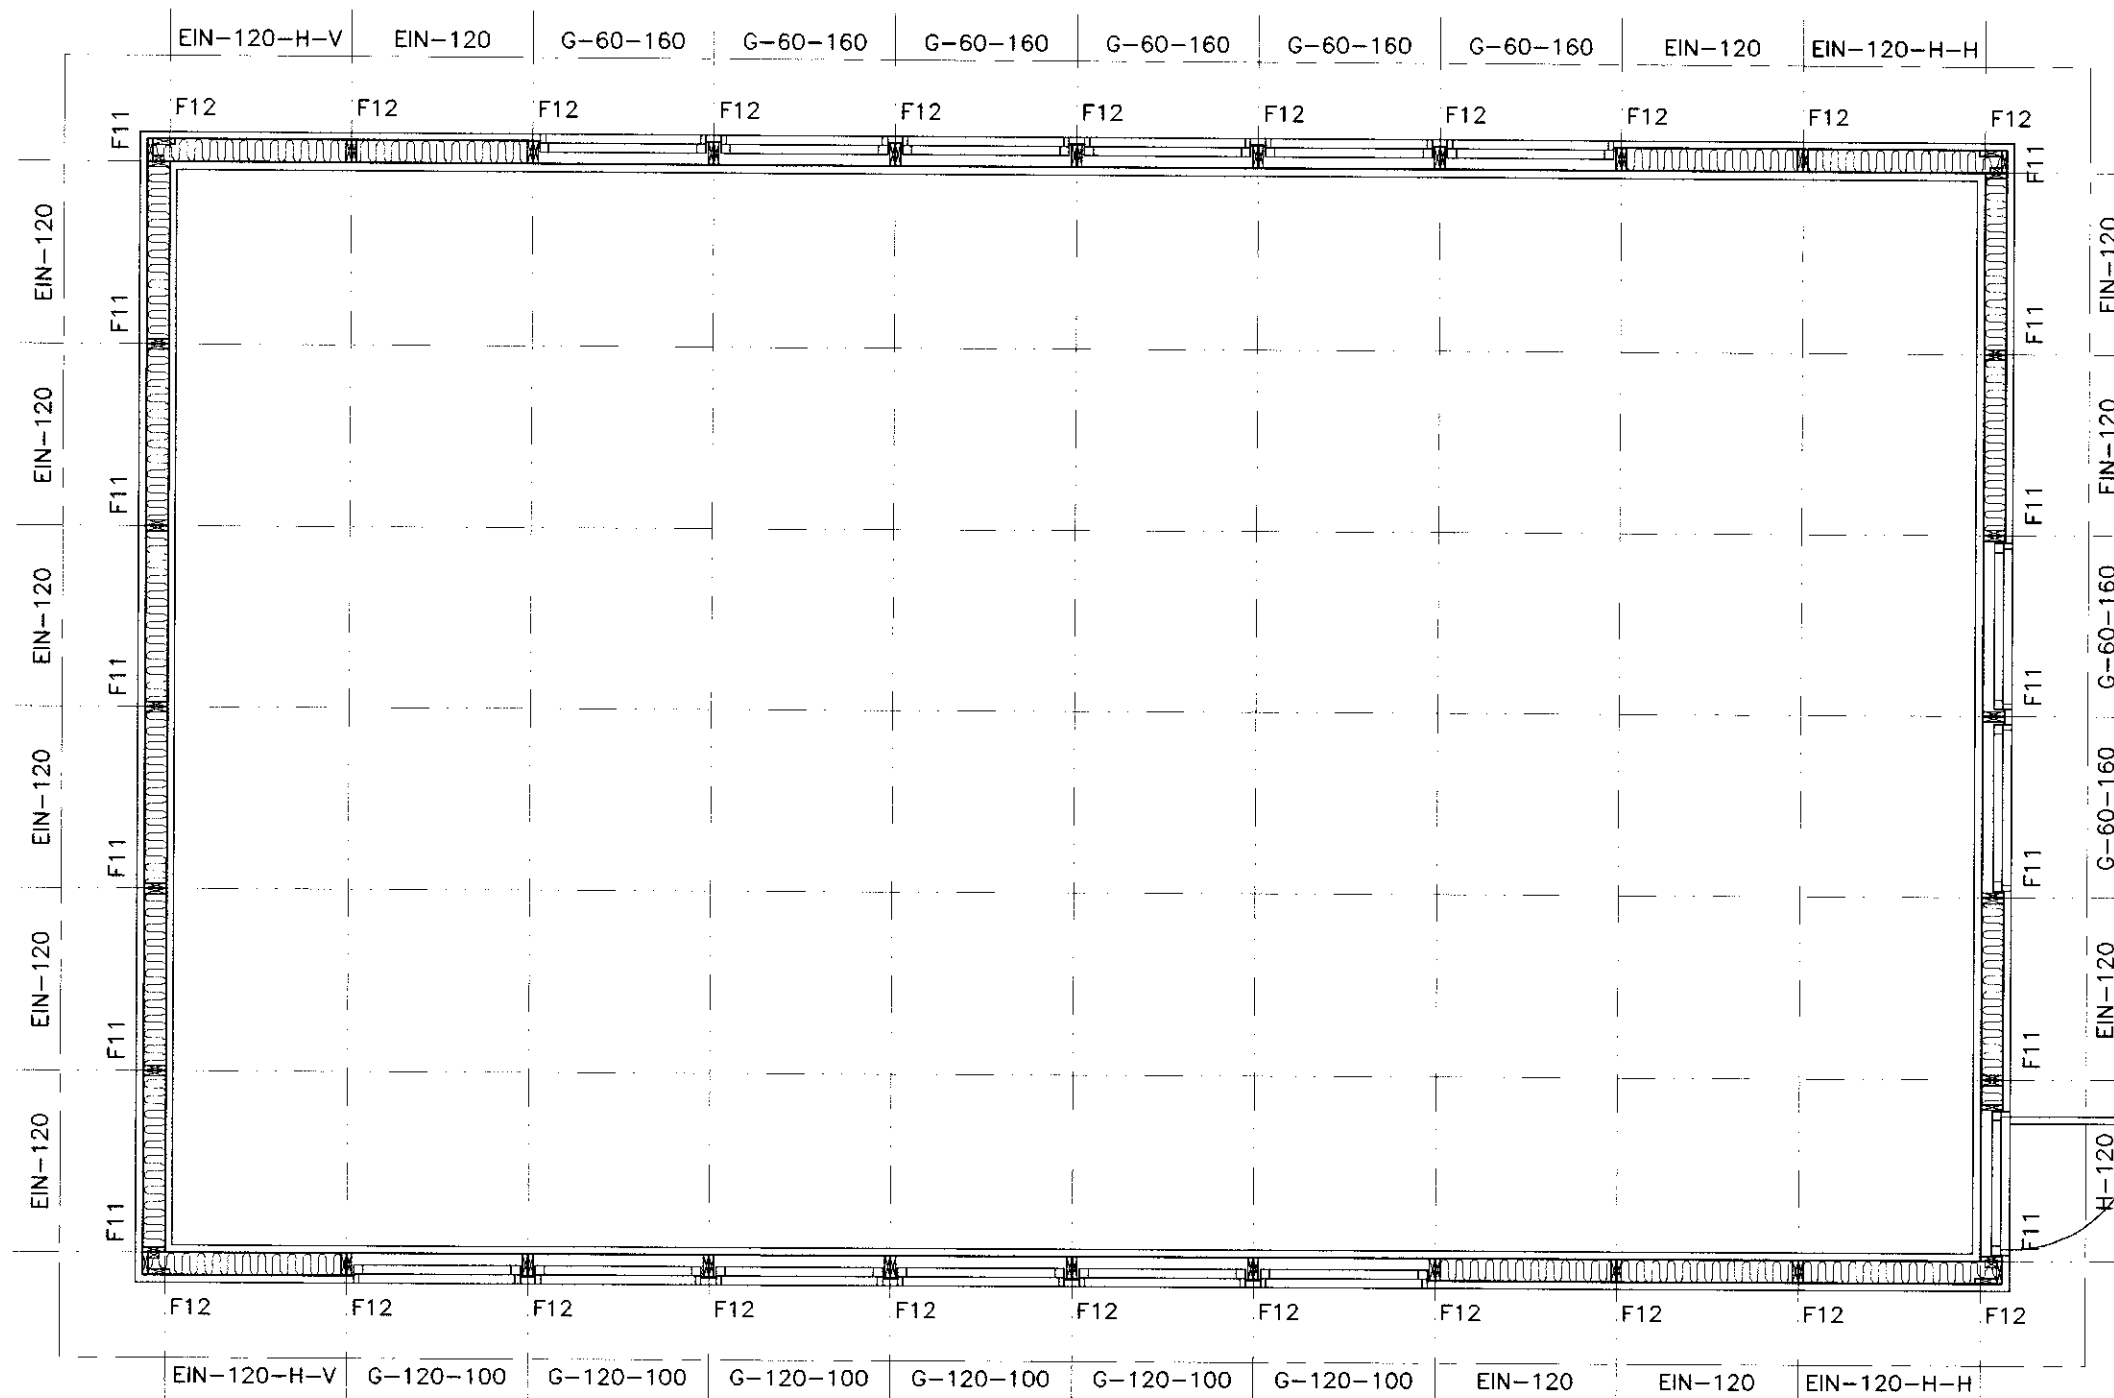

VEGGJAPLAN
 Mkv. 1:50

SKÝRINGAR:

ÁLAGSFORSENDUR:

SNJÖR : 1.0 kN/m²
 VINDUR : 1.4 kN/m²
 EIGNÞUNGI : 0.6 kN/m²

TREVIKI:

GÆDAFLOKKAR – TIMBURGÆDI

LÍMTRÉ SKAL VERA L40 SAMKVÆMT ÍST/DS 413.
 BURDARVIÐIR SKULU VERA K18, K24, K30 SKV. ÍST/DS 413.
 EFTIR ÞVI HVAD TILGREINT ER Á VINNUTEIKNINGU.
 KRÖSSVIÐUR SKAL VERA MINNST 5 LAGA GRENIKRÖSSVIÐUR (WBP).
 RAKASTIG Í TIMBRI VIÐ UPPSETNINGU SKAL EKKI VERA HÆRRA EN 15%.

LASKASPERRUR:

LASKAR:

GALVANISERADAR GADDAPLÖTUR FRÁ AB-TRAFÖRBAÐ.
 STÆRD GEFIN Í BxL Í mm.
 MIDAD ER VIÐ 1200mm MIDJUMÁL SPERRA.

FESTINGAR:

F1*:

FESTING EININGA VIÐ GÖLF
 ALMENNT F12 Á ÖLLUM VEGGEININGUM VIÐ SÖKKUL
 NEMA AD ANNAD SÉ TEKID FRAM.

F2*:


SPERRUFESTINGAR
 ALMENNT F24 Á ÖLLUM SPERRUM VIÐ VEGG
 NEMA AD ANNAD SÉ TEKID FRAM.

FESTIJÄRN, NAGLAR, BOLTAR OG SKRÚFUR:

STÄLGÆDI Í TIMBURFESTINGUM SKULU VERA A.M.K. ST37-2 SKV. DIN 17100. ALLAR FESTINGAR SKULU VERA HEITGALVANISERADAR EÐA RYDFRIAR.
 ÖLL FESTIJÄRN, BOLTAR, SKRÚFUR OG NAGLAR Í GAGNVIÐRÍÐ TIMBUR SKULU VERA HEITGALVANISERUÐ EÐA RYDFRÍ. EKKI MÁ NOTA SAMAN RYDFRIA NAGLA OG GALVANISERUÐ FESTIJÄRN.

VEGGEININGAR:

NÜMER VIÐ VEGG VISA TIL GRUNNGERÐA SBR. KERFISTEIKNINGU AF EININGUM.
 --H-: HORNEINING (EINING + 145mm)
 G-120-100: GLUGGAEINING ÞAR SEM HÆÐ GLUGGA ER 1200mm EN HÆÐ UPP UNDIR GLUGGA ER 1000mm.
 ALLAR EININGAR ERU KLÉDDAR 9mm KRÖSSVIÐI.

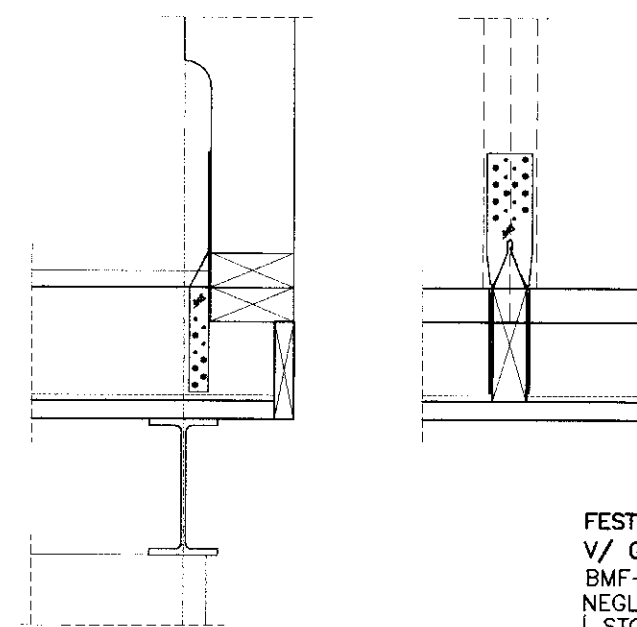


FESTINGAR
 F12
 Mkv. 1:10

FESTING HLÍÐAREININGAR
 V/ GÖLFBITA
 BMF-48-320 GAFFALJÄRN
 NEGLIST MED 2x10 STK. 31/40
 Í STODIR OG GÖLFBITA
 Í MODULLINU

GAFLFESTINGAR

F11:
 BMF-GATAPLATA 2x80x300
 NEGLIST MED
 2x5 STK. 40/40 Í STODIR OG
 10 STK. 40/60 Í GÖLFBITA.
 UNDIR PLÖTU KOMI KRÖSSVIÐUR,
 PLATA 190x160
 NEGLIST Í RAKAPÓLID LIM

FESTINGAR
 F11
 Mkv. 1:10

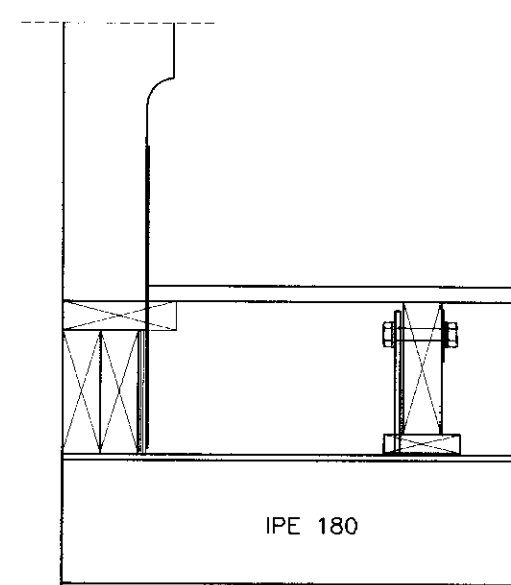

IPE 180

	NAFN	ÞAGSETNING	SGA KENNSLUSTOFUR, VESTMANNAEYJUM	
HANNAÐ:	T.E.T.	22.12.00	BURDARVIKI: VEGGJAPLAN	MKV: 1:50
TEIKNAD:	SST/TET	22.12.00		SKÝRINGAR
YFIRFARÐ:				MKV:
SAMÞYKKT:				MKV: