



SAMÞYKKT AF BYGGINGARFULLTRÚA

9 OKT. 2007

Sigurður Guðmundsson
 RÁÐGJAFARVERKFRÆÐIÞJÓNUM

NR	DAGS.	BREYTING
A		
B		
C		
D		
E		
F		
G		
H		

SKÝRINGAR

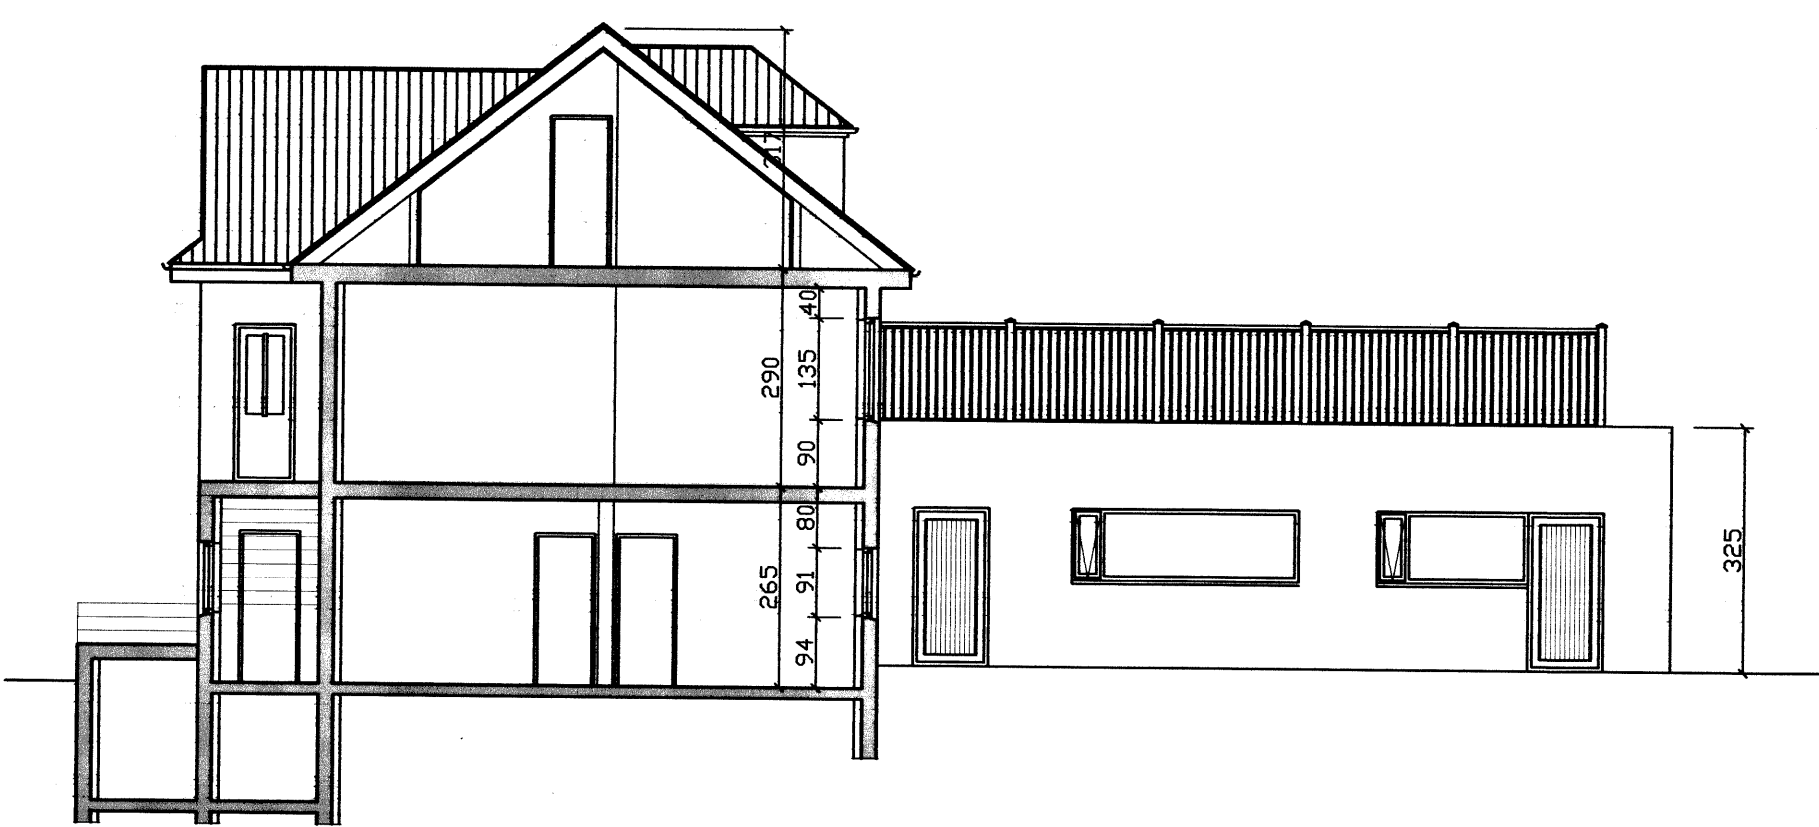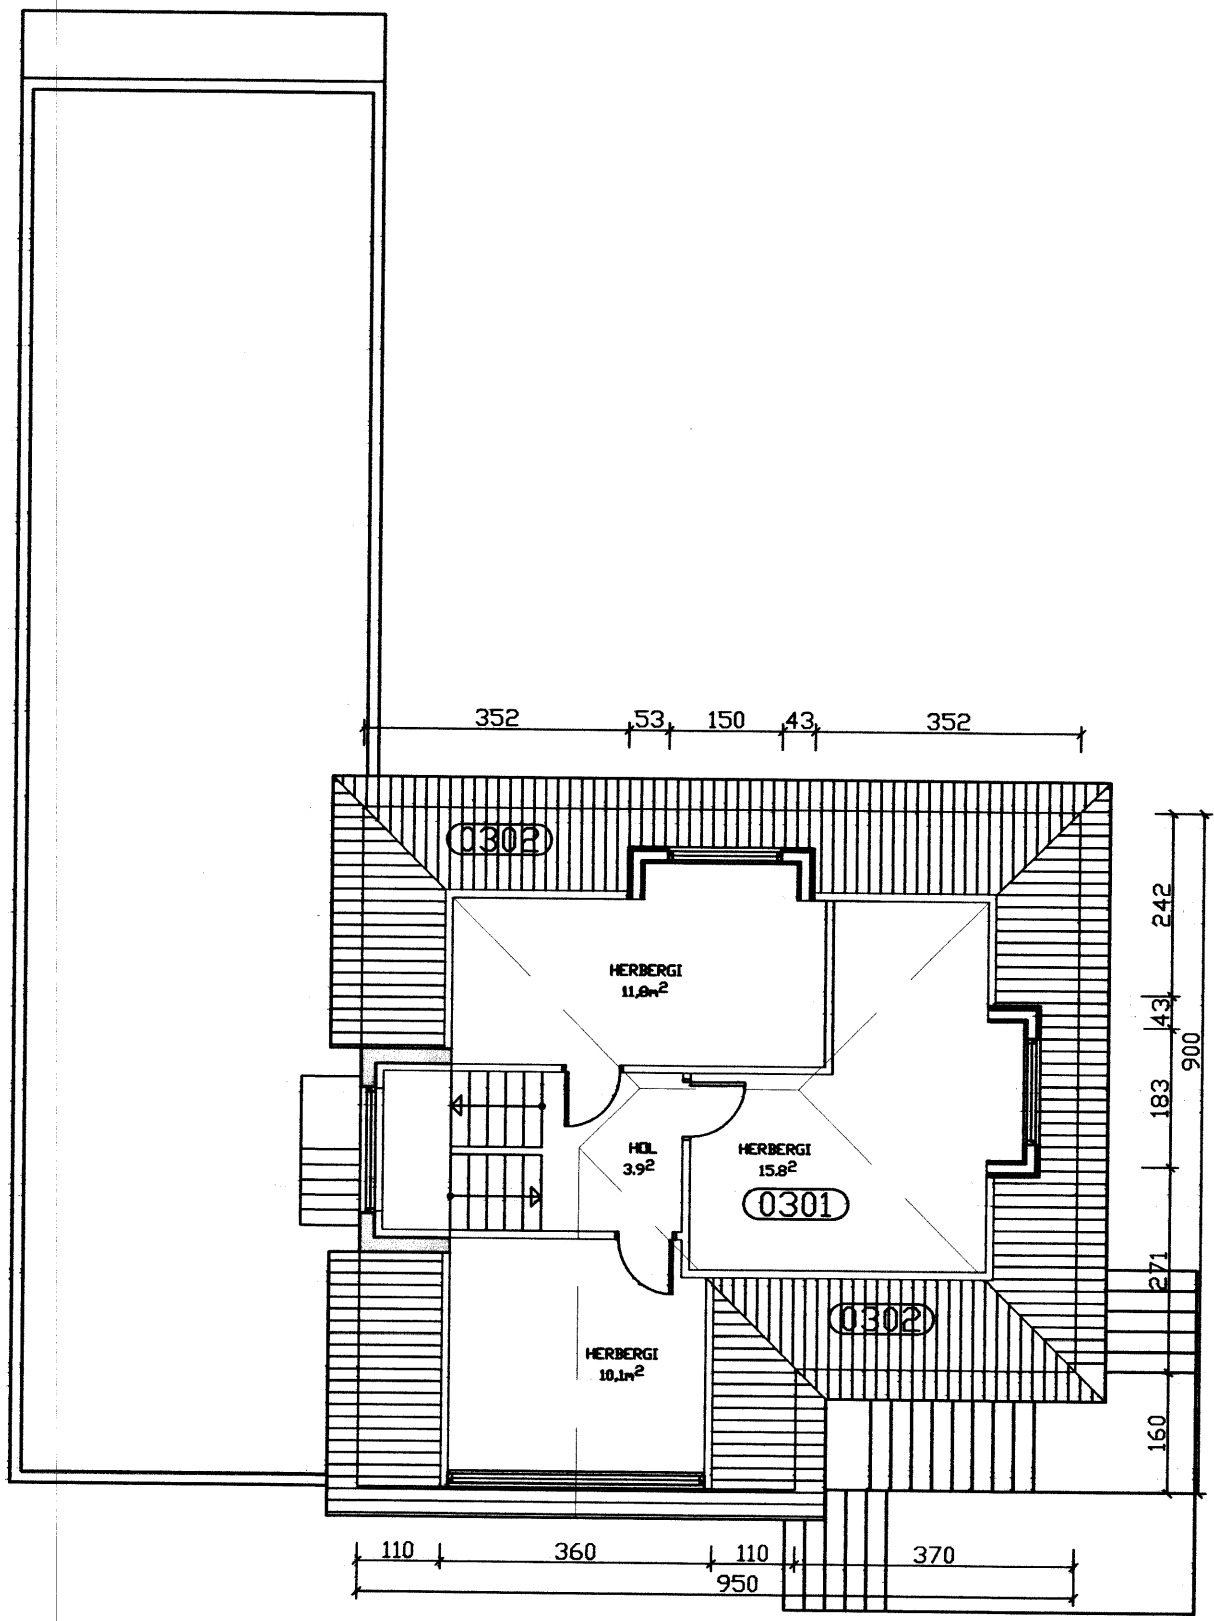

A ←

A ←

Teiknistofa PZ ehf
 Ráðgjafarverkefnafræðiþjónusta
 FRV
 Kirkjuvegi 23 900 Vestmannaeyjum Sími 481-2711 Fax 481-3076
 Heimasíða <http://www.teiknistofa.is> Netfang pz@teiknistofa.is

Verkheiti
 BIRKIHLÍÐ 20, VESTMANNAEYJUM
 UPPMÆLING
 Verkefni
 GRUNNMYND RIS OG SNID A-A

Dags.	Hannað	Verk.nr	Mælikvarði
09. 2007	PZ	0703	1/100
Yfirfarið	Teiknað	Teikn.nr	Breyting
	PZ	102	
Samþykkt <i>Sigurður Guðmundsson</i>			